

BAUANTRAG

NUTZUNGSÄNDERUNG DES BEST. LADENS IM EG
ZU EINER WOHNUNG IM BEST. WOHNHAUS

IN 71397 LEUTENBACH
NELLMERSBACHER STR. 27

BAUHERR : HERR HALIT CELIK
NELLMERSBACHER STR. 27
71397 LEUTENBACH


M 1 / 100

DACHGESCHOSS

LEUTENBACH, DEN 01.09.2003

BAUHERR :

ARCHITEKT:

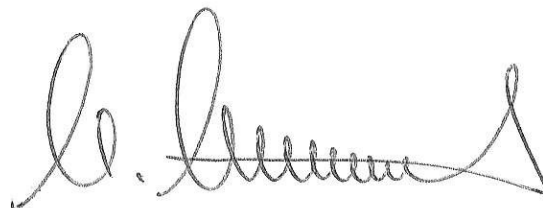


ARCHITEKTURBÜRO L'AMMLE

DIPL.-ING. (FH) FREIER ARCHITEKT K. LAMMLE
GARTENSTRASSE 51 71397 LEUTENBACH
FON 07195/91300 FAX 07195/913011

SE

K1845



28

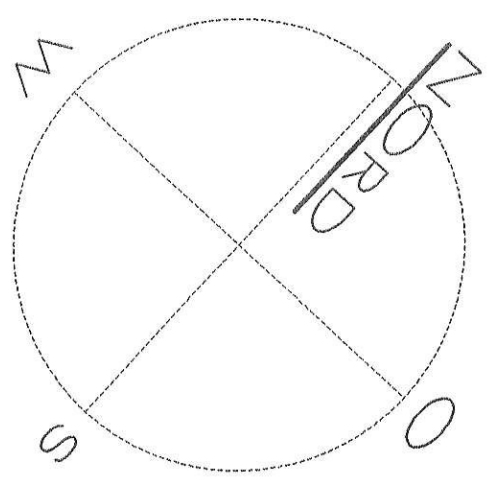

BAUANTRAG


NUTZUNGSÄNDERUNG DES BEST. LADENS IM E
ZU EINER WOHNUNG IM BEST. WOHNHAUS

IN 71397 LEUTENBACH
NELLMERSBACHER STR. 27

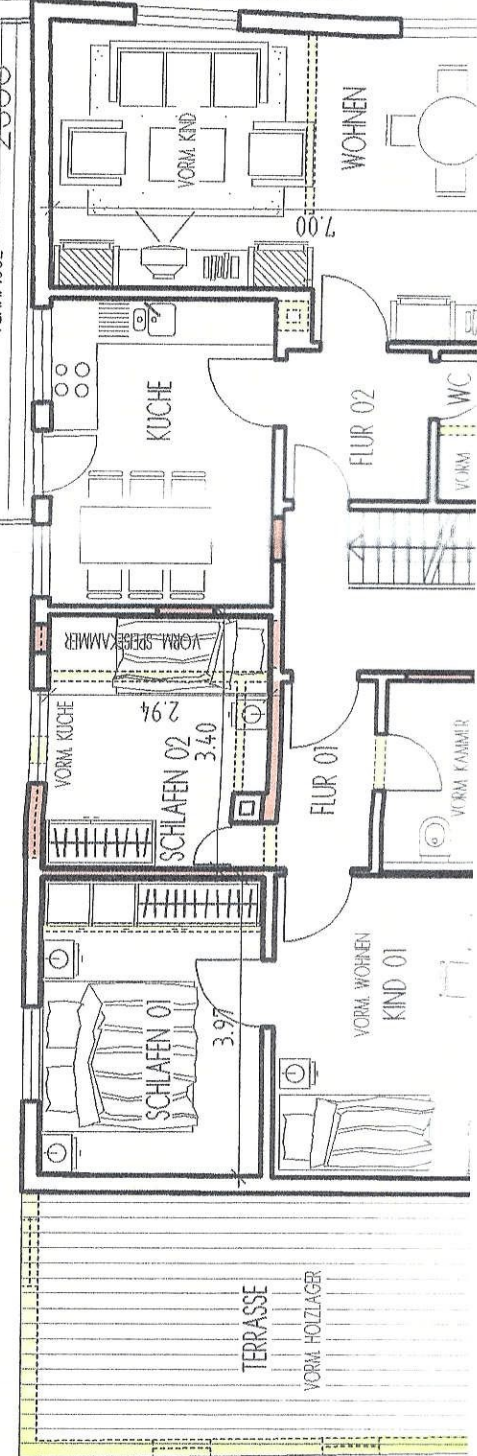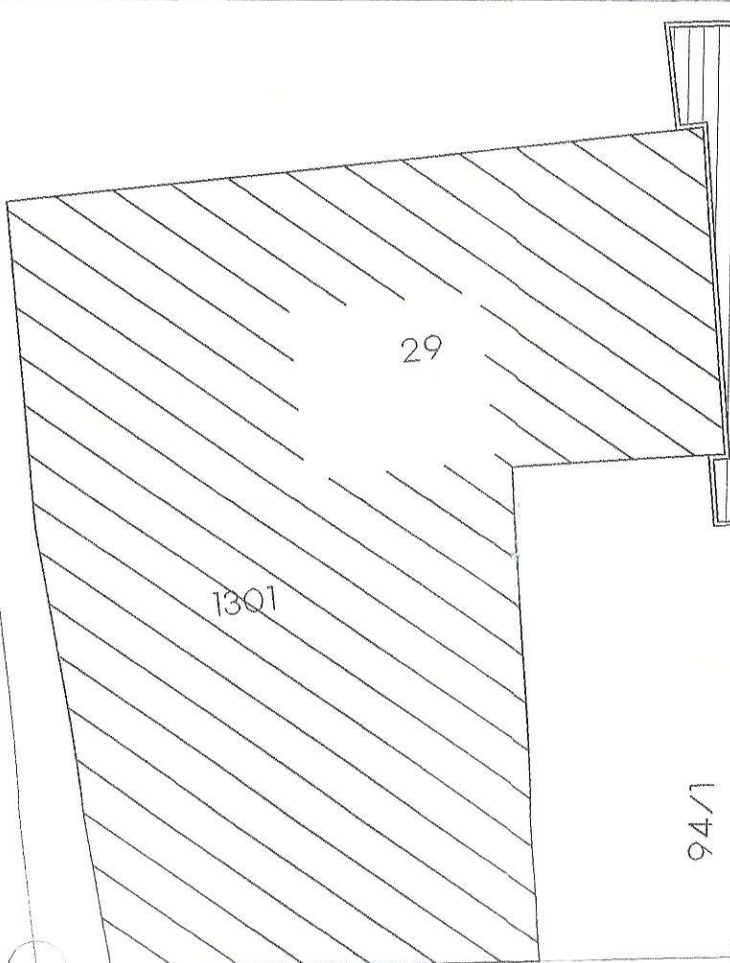

94/3

94/1

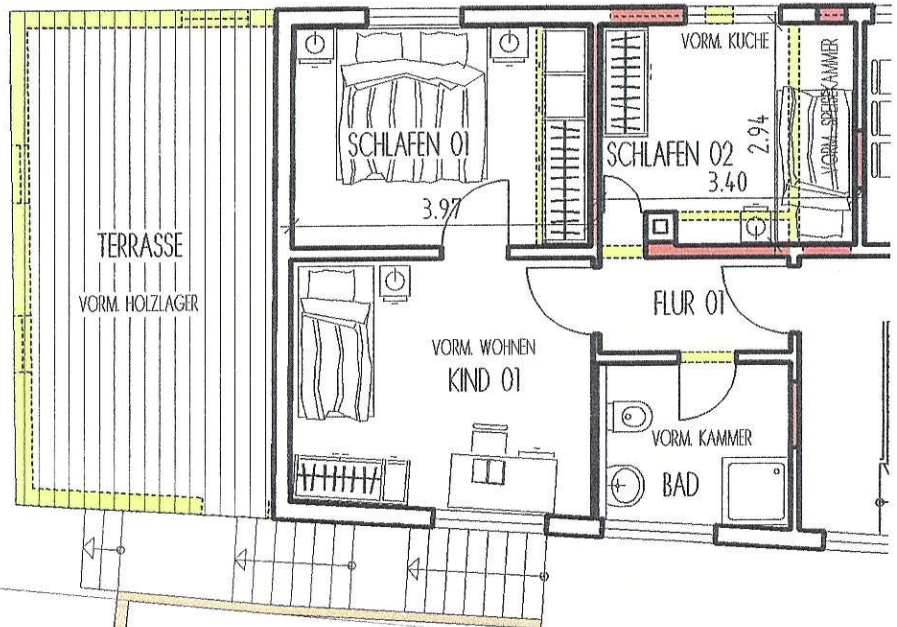


157

1841

92
HOLZSCHUPPEN
NACHBAR


2721

90

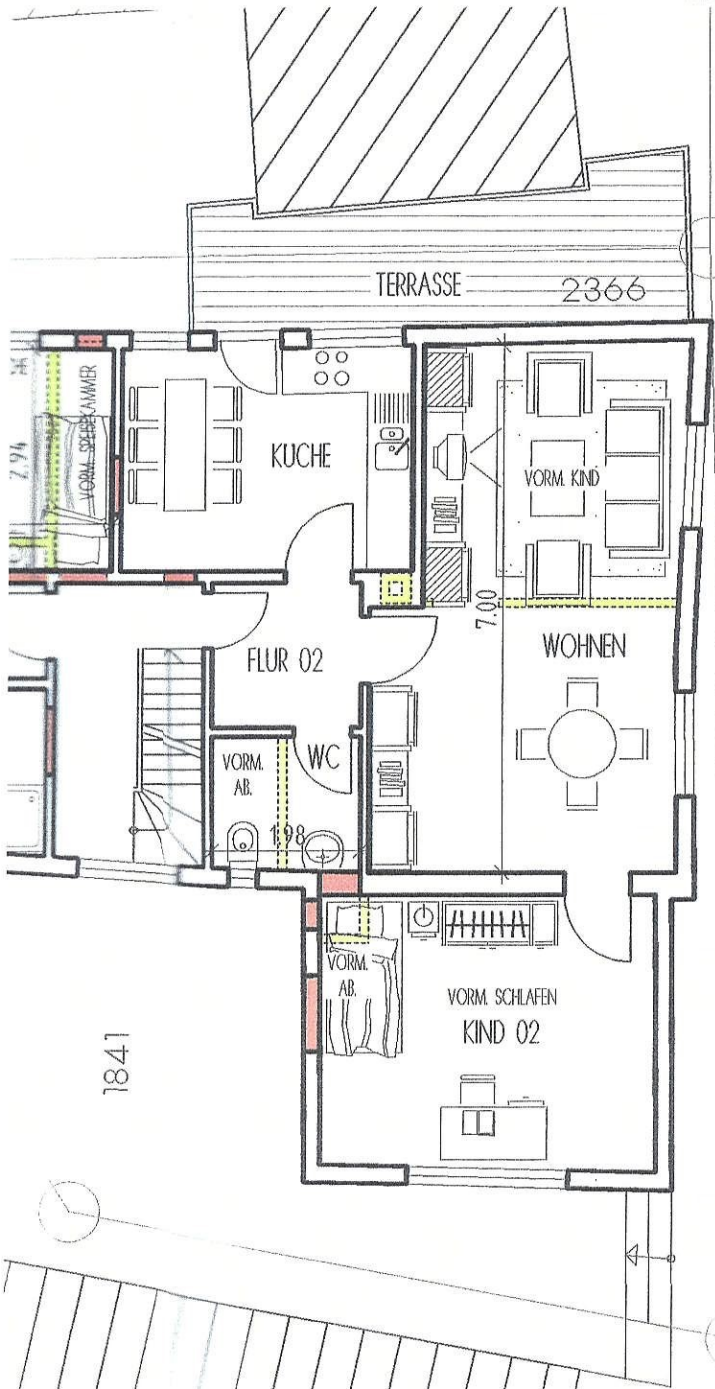

K1845

NELLMERSBACHER STRASSE

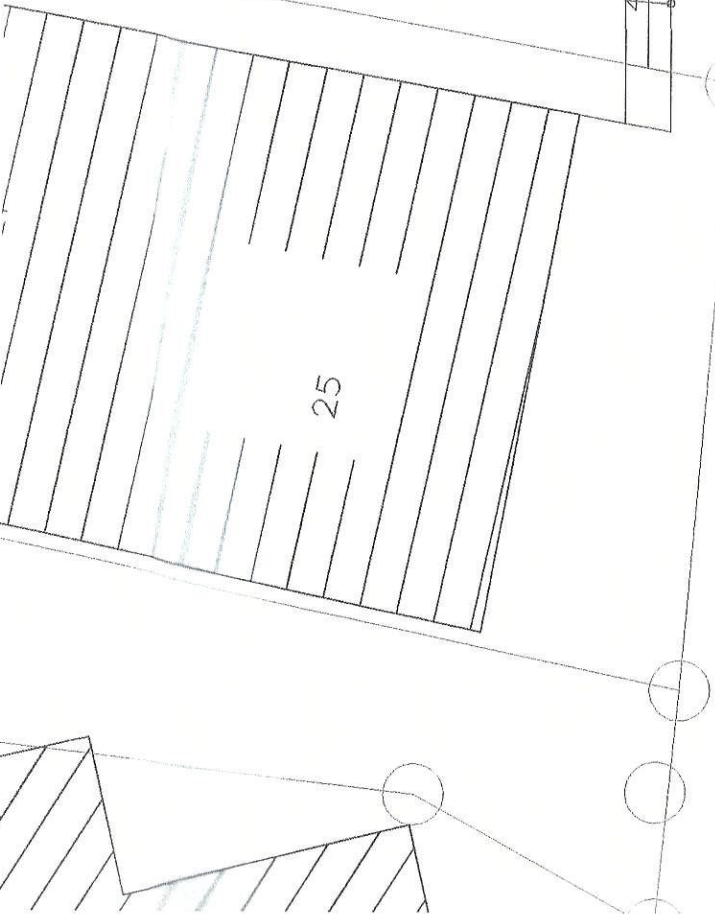

102/6

102/4