


1. DACHDRAUFSICHT 1:250

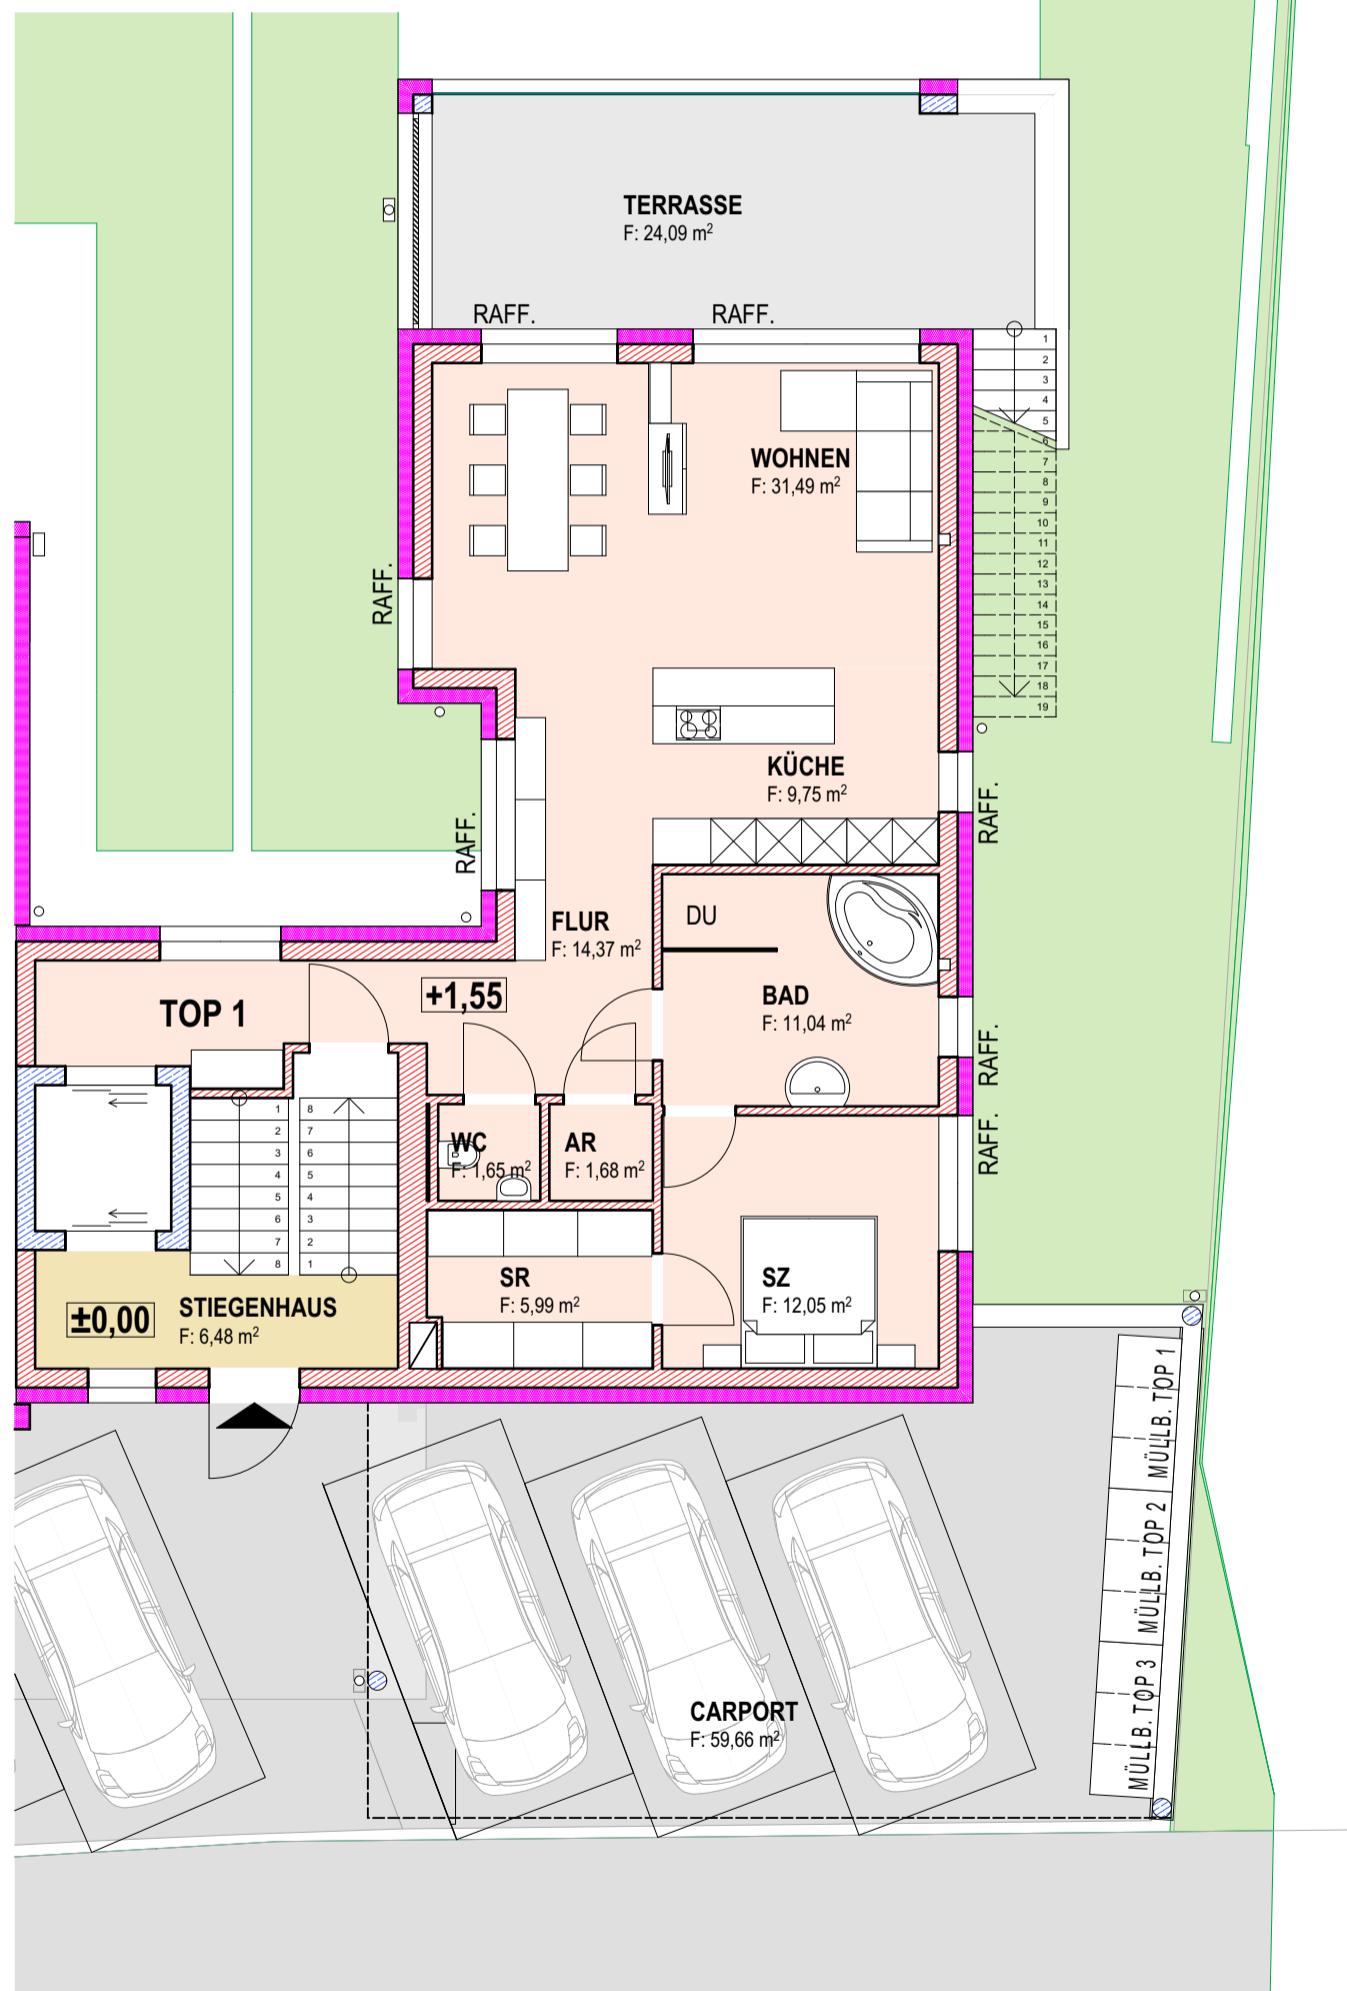

0.

1:100

Der Innen- und Außenputz wurde bei der Berechnung der Raumflächen bzw. Außenflächen berücksichtigt.

Diese Information basiert auf dem Erstgespräch und dient ausschließlich der Präsentation des Planungs-Konzeptes, im Detail können die Zeichnungen vom Iststand abweichen.  
Sie sind nicht berechtigt diesen Plan, oder auch nur Teile daraus, selbst zu verwenden oder an Dritte weiterzugeben.

**PROJEKT: TRAUNBLICK**  
**GRUNDRISS TOP 1**

STAND: 07.08.2025 11:04