


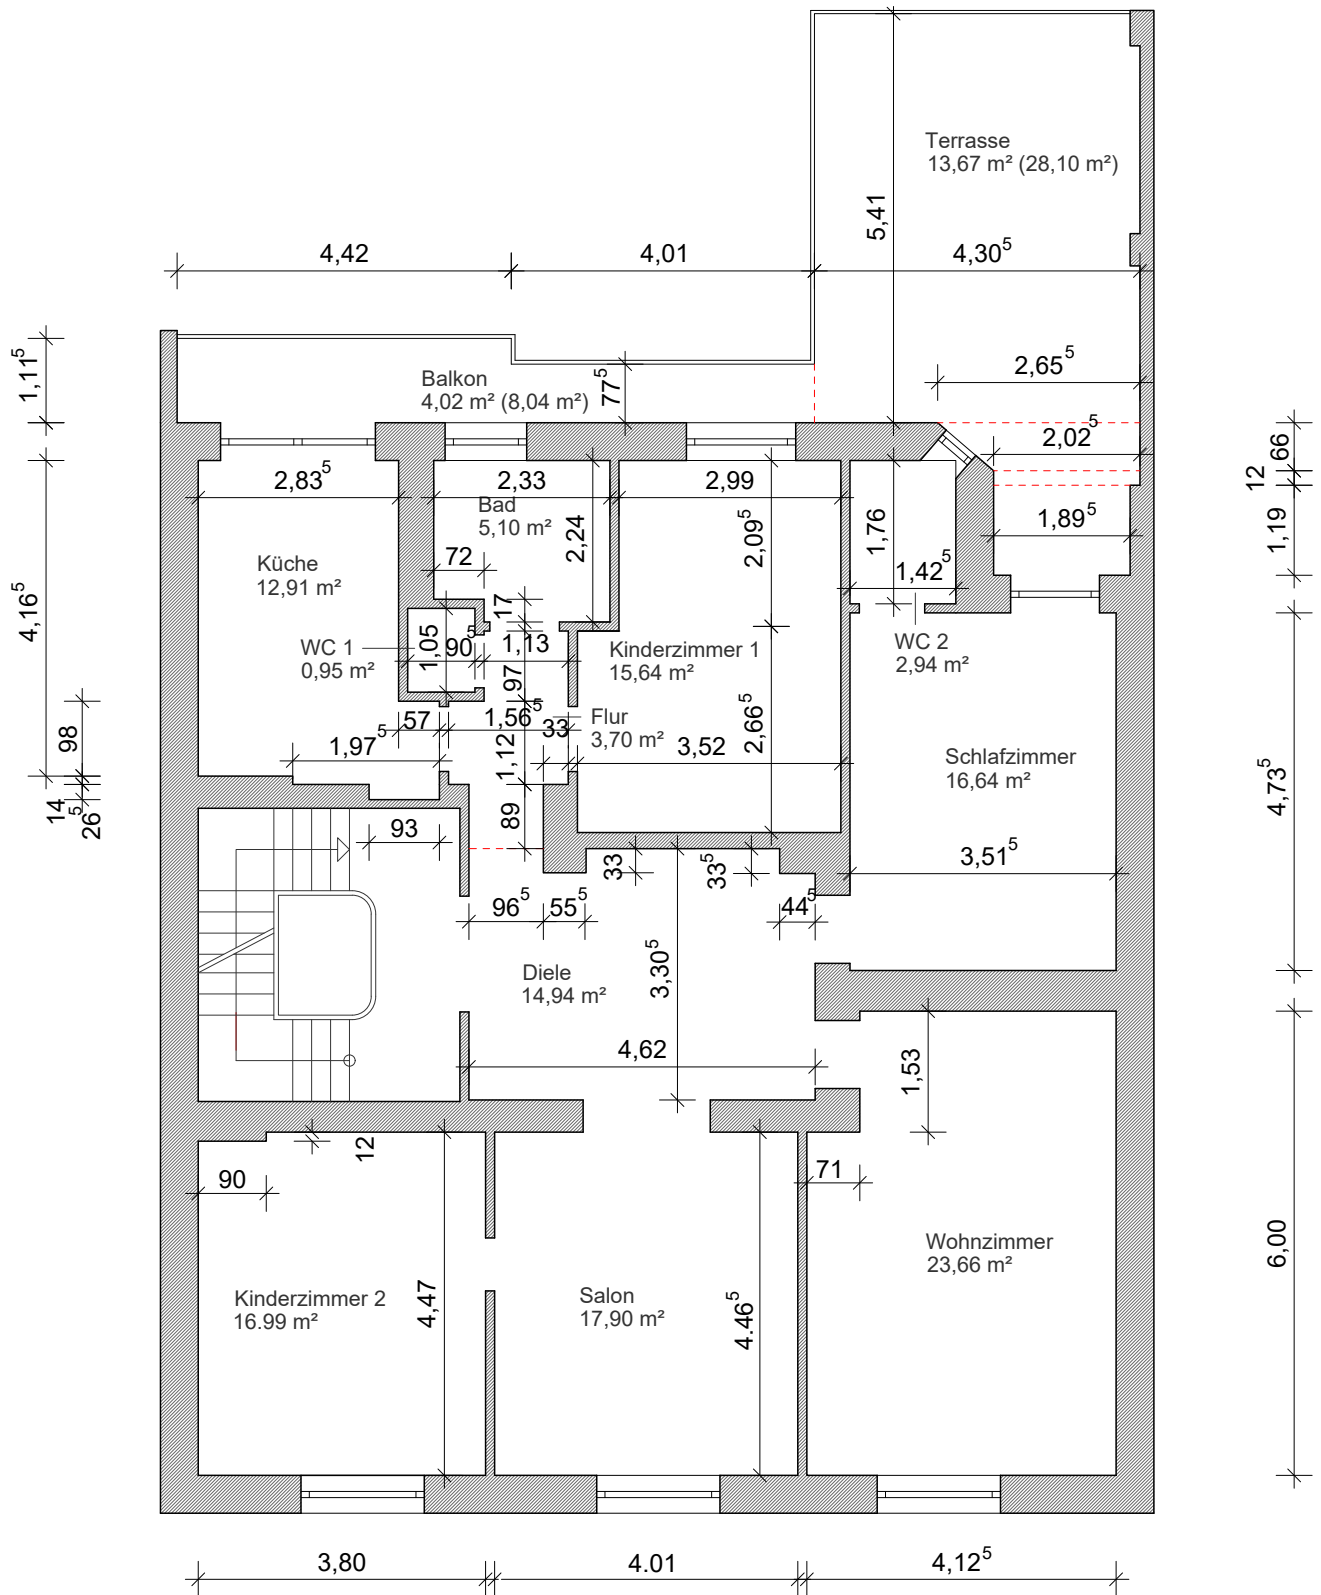

Architekt	Objekt	Plannummer	Index	Datum
Matthias Richter Johanniterstraße 136 47053 Duisburg	Mehrparteienhaus Bahnstraße 45 40822 Mettman	G-W-05		29.04.25
		Planverfasser	Plangröße	Maßstab
		mr	29.7/21.0	1:100
Wohnfläche nach WoFIV: 149,06 m²		Planinhalt		
		Grundriss 1.Obergeschoss		