



Emil - Krell - Platz

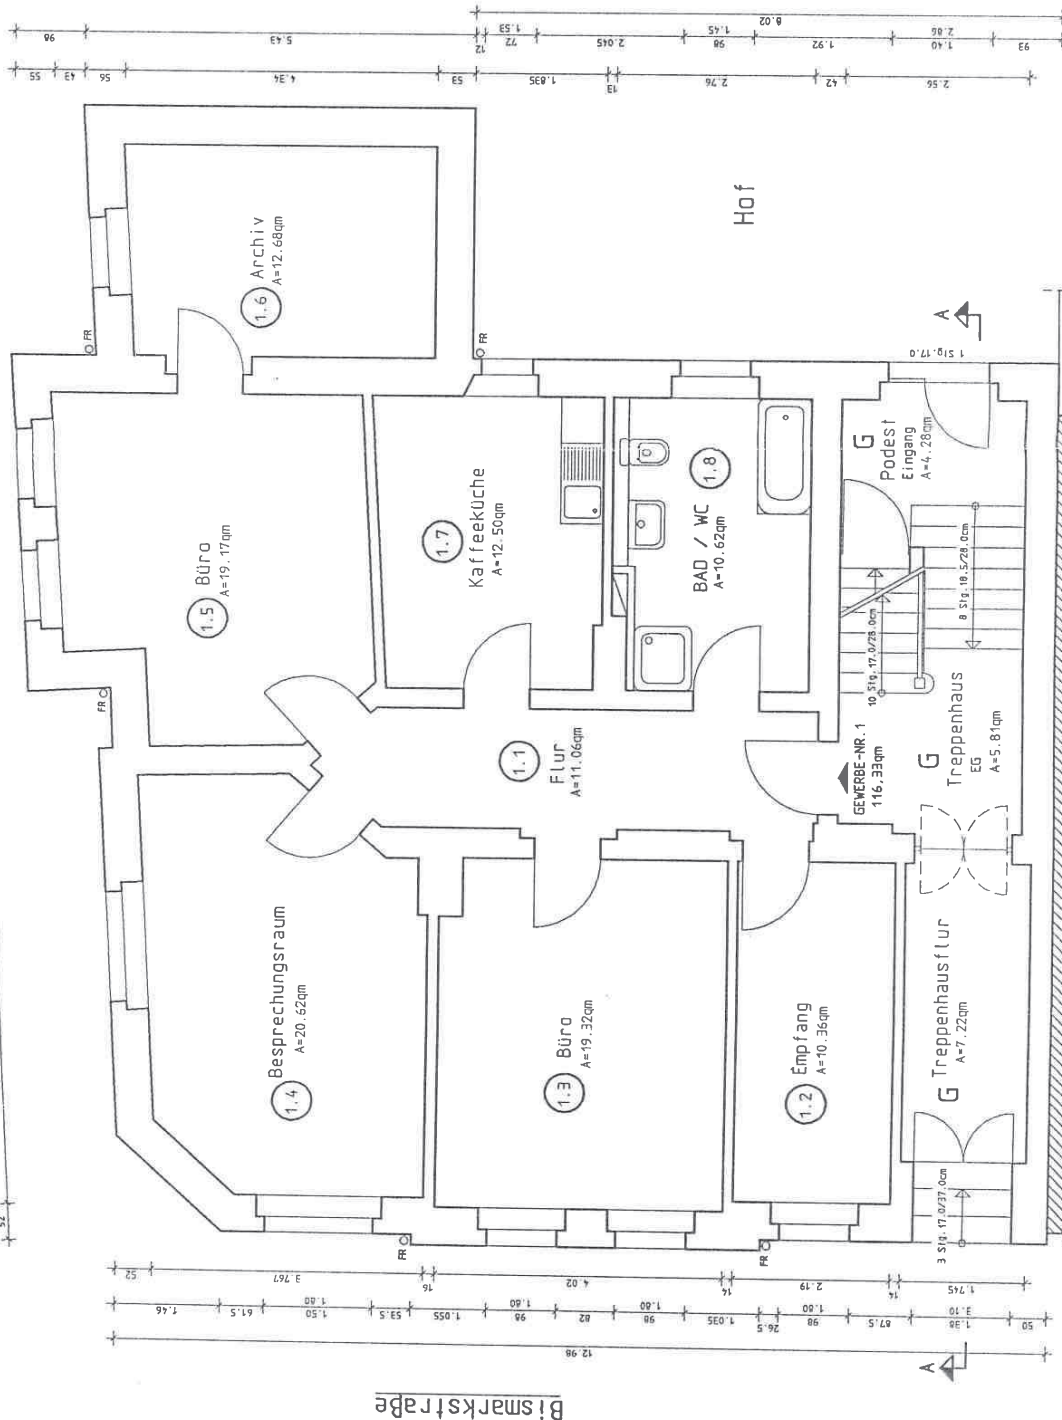

SÄMTLICHE MASSE SIND AUFMASSMASSE UND KÖNNEN
ZUM BESTAND GERINGFÜGIG ABWEICHEN.

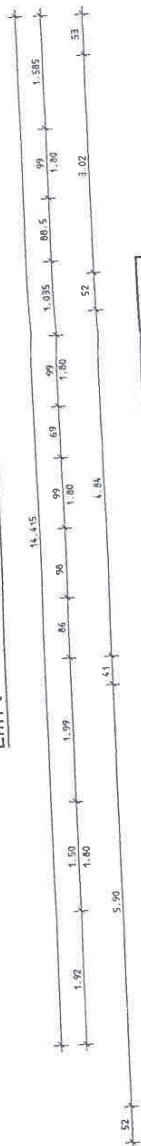

- G Treppenhausflur : 7,22qm
- G Treppenhaus EG : 5,81qm
- G Podest Eingang : 4,28qm

LEGENDE :

FR - Fallrohr
Fensterhöhen vorhandene Höhen Fenstermitte

AUFTEILUNGSPLAN FÜR DAS ERDGESCHOSZ

GEWERBE-NUMMER : 1

DATUM : 05.11.1998

Absiehlraum-Nummer 1.9 des Gewerbes-Nr. 1
im Keller des Gebäudes mit verschließbarer
Tür.

F. St...
Der PLANVERFASSTER

Der BAUHERR

Ingenieurbüro für Bauwesen	
Dipl.-Ing. Frank Böhme	
Deilitzscher Str. 7c 04509 Selben Tel. +Fax 034202/52222	
BAUVERFAHREN:	Aufteilung vorhandenes Gebäude
BAUHERR:	Herr Mehmet Gültekin Paradeplatz 3 04849 Bad Driben
BAUTEIL:	Erdschloßgrundriß - Abgeschlossenheitserklärung -
BAUORT:	04509 Deilitzsch Bismark Straße 66 Flurstück Nummer: 1906/93 + 93/7
GRÖSSE:	DATUM:
42 07/9 7 CM	05.11.1998
MASSSTAB:	PLAN-NR. 03 - ABGE.
1 : 75	