


Gemeinschaftsräume

Kellergeschoss

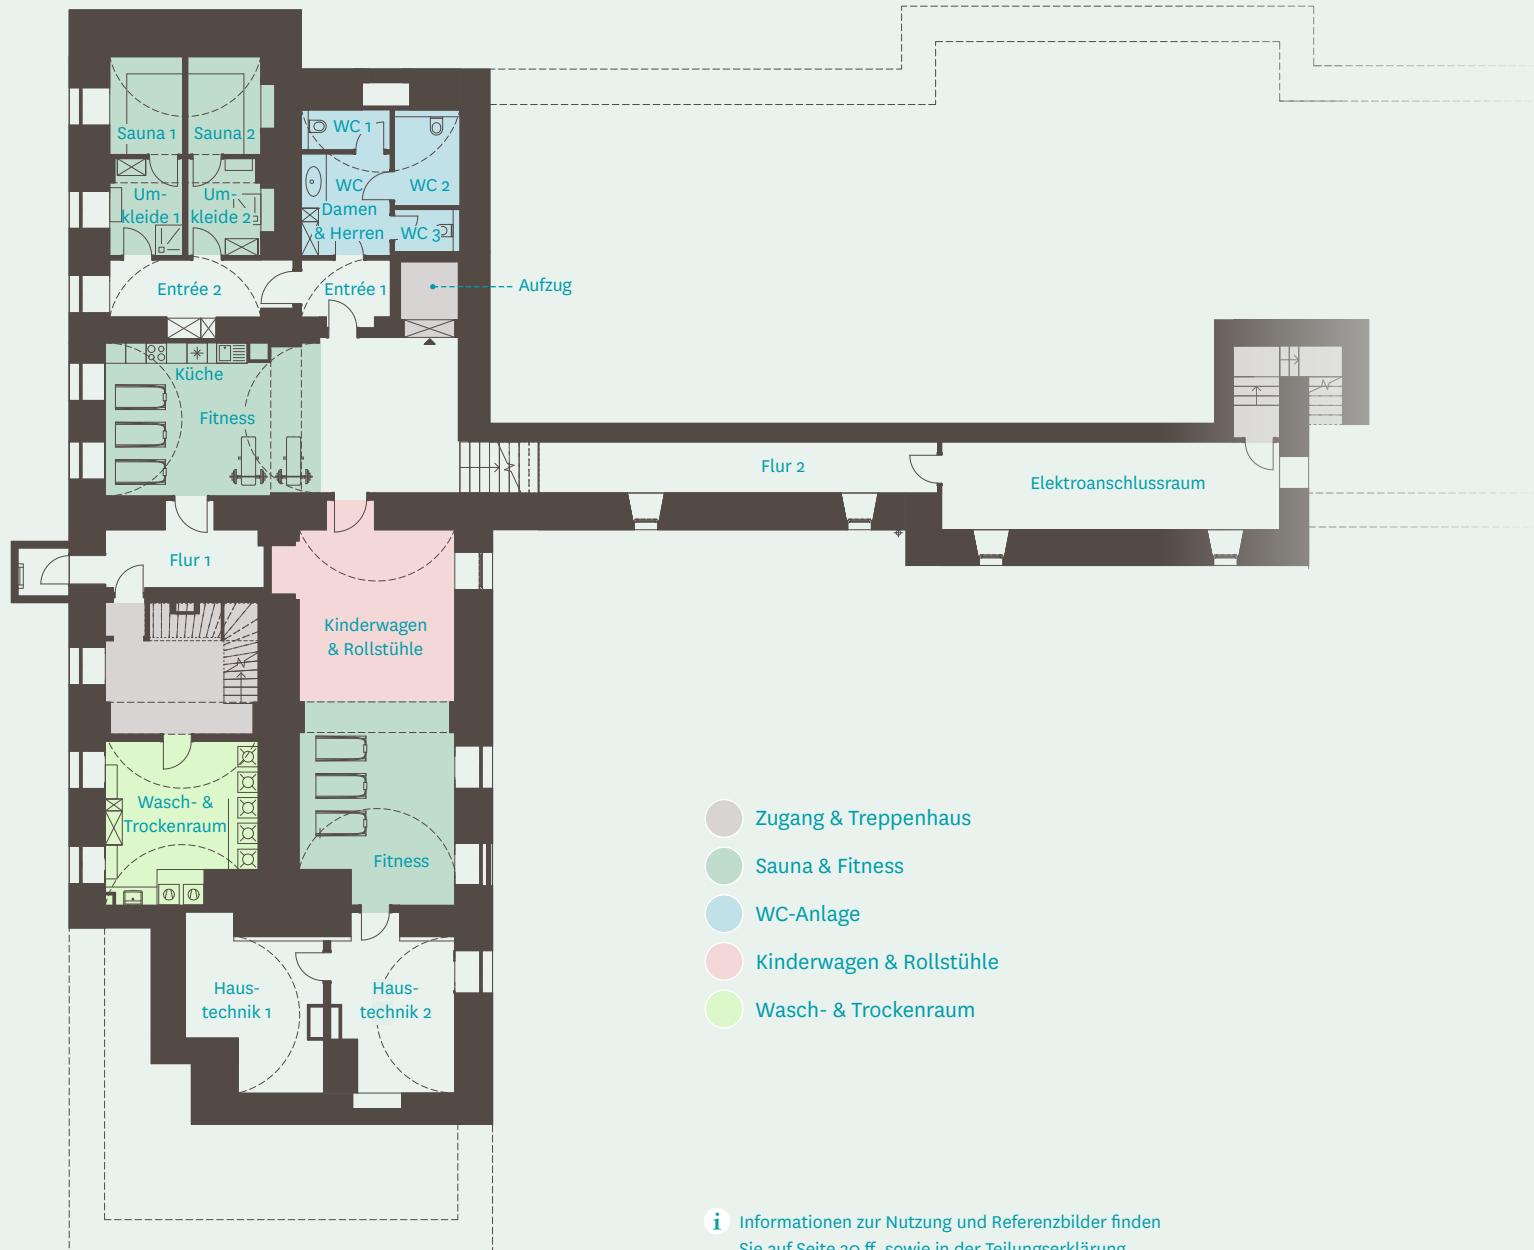

i Informationen zur Nutzung und Referenzbilder finden Sie auf Seite 30 ff. sowie in der Teilungserklärung.