


# Reginbaldstraße

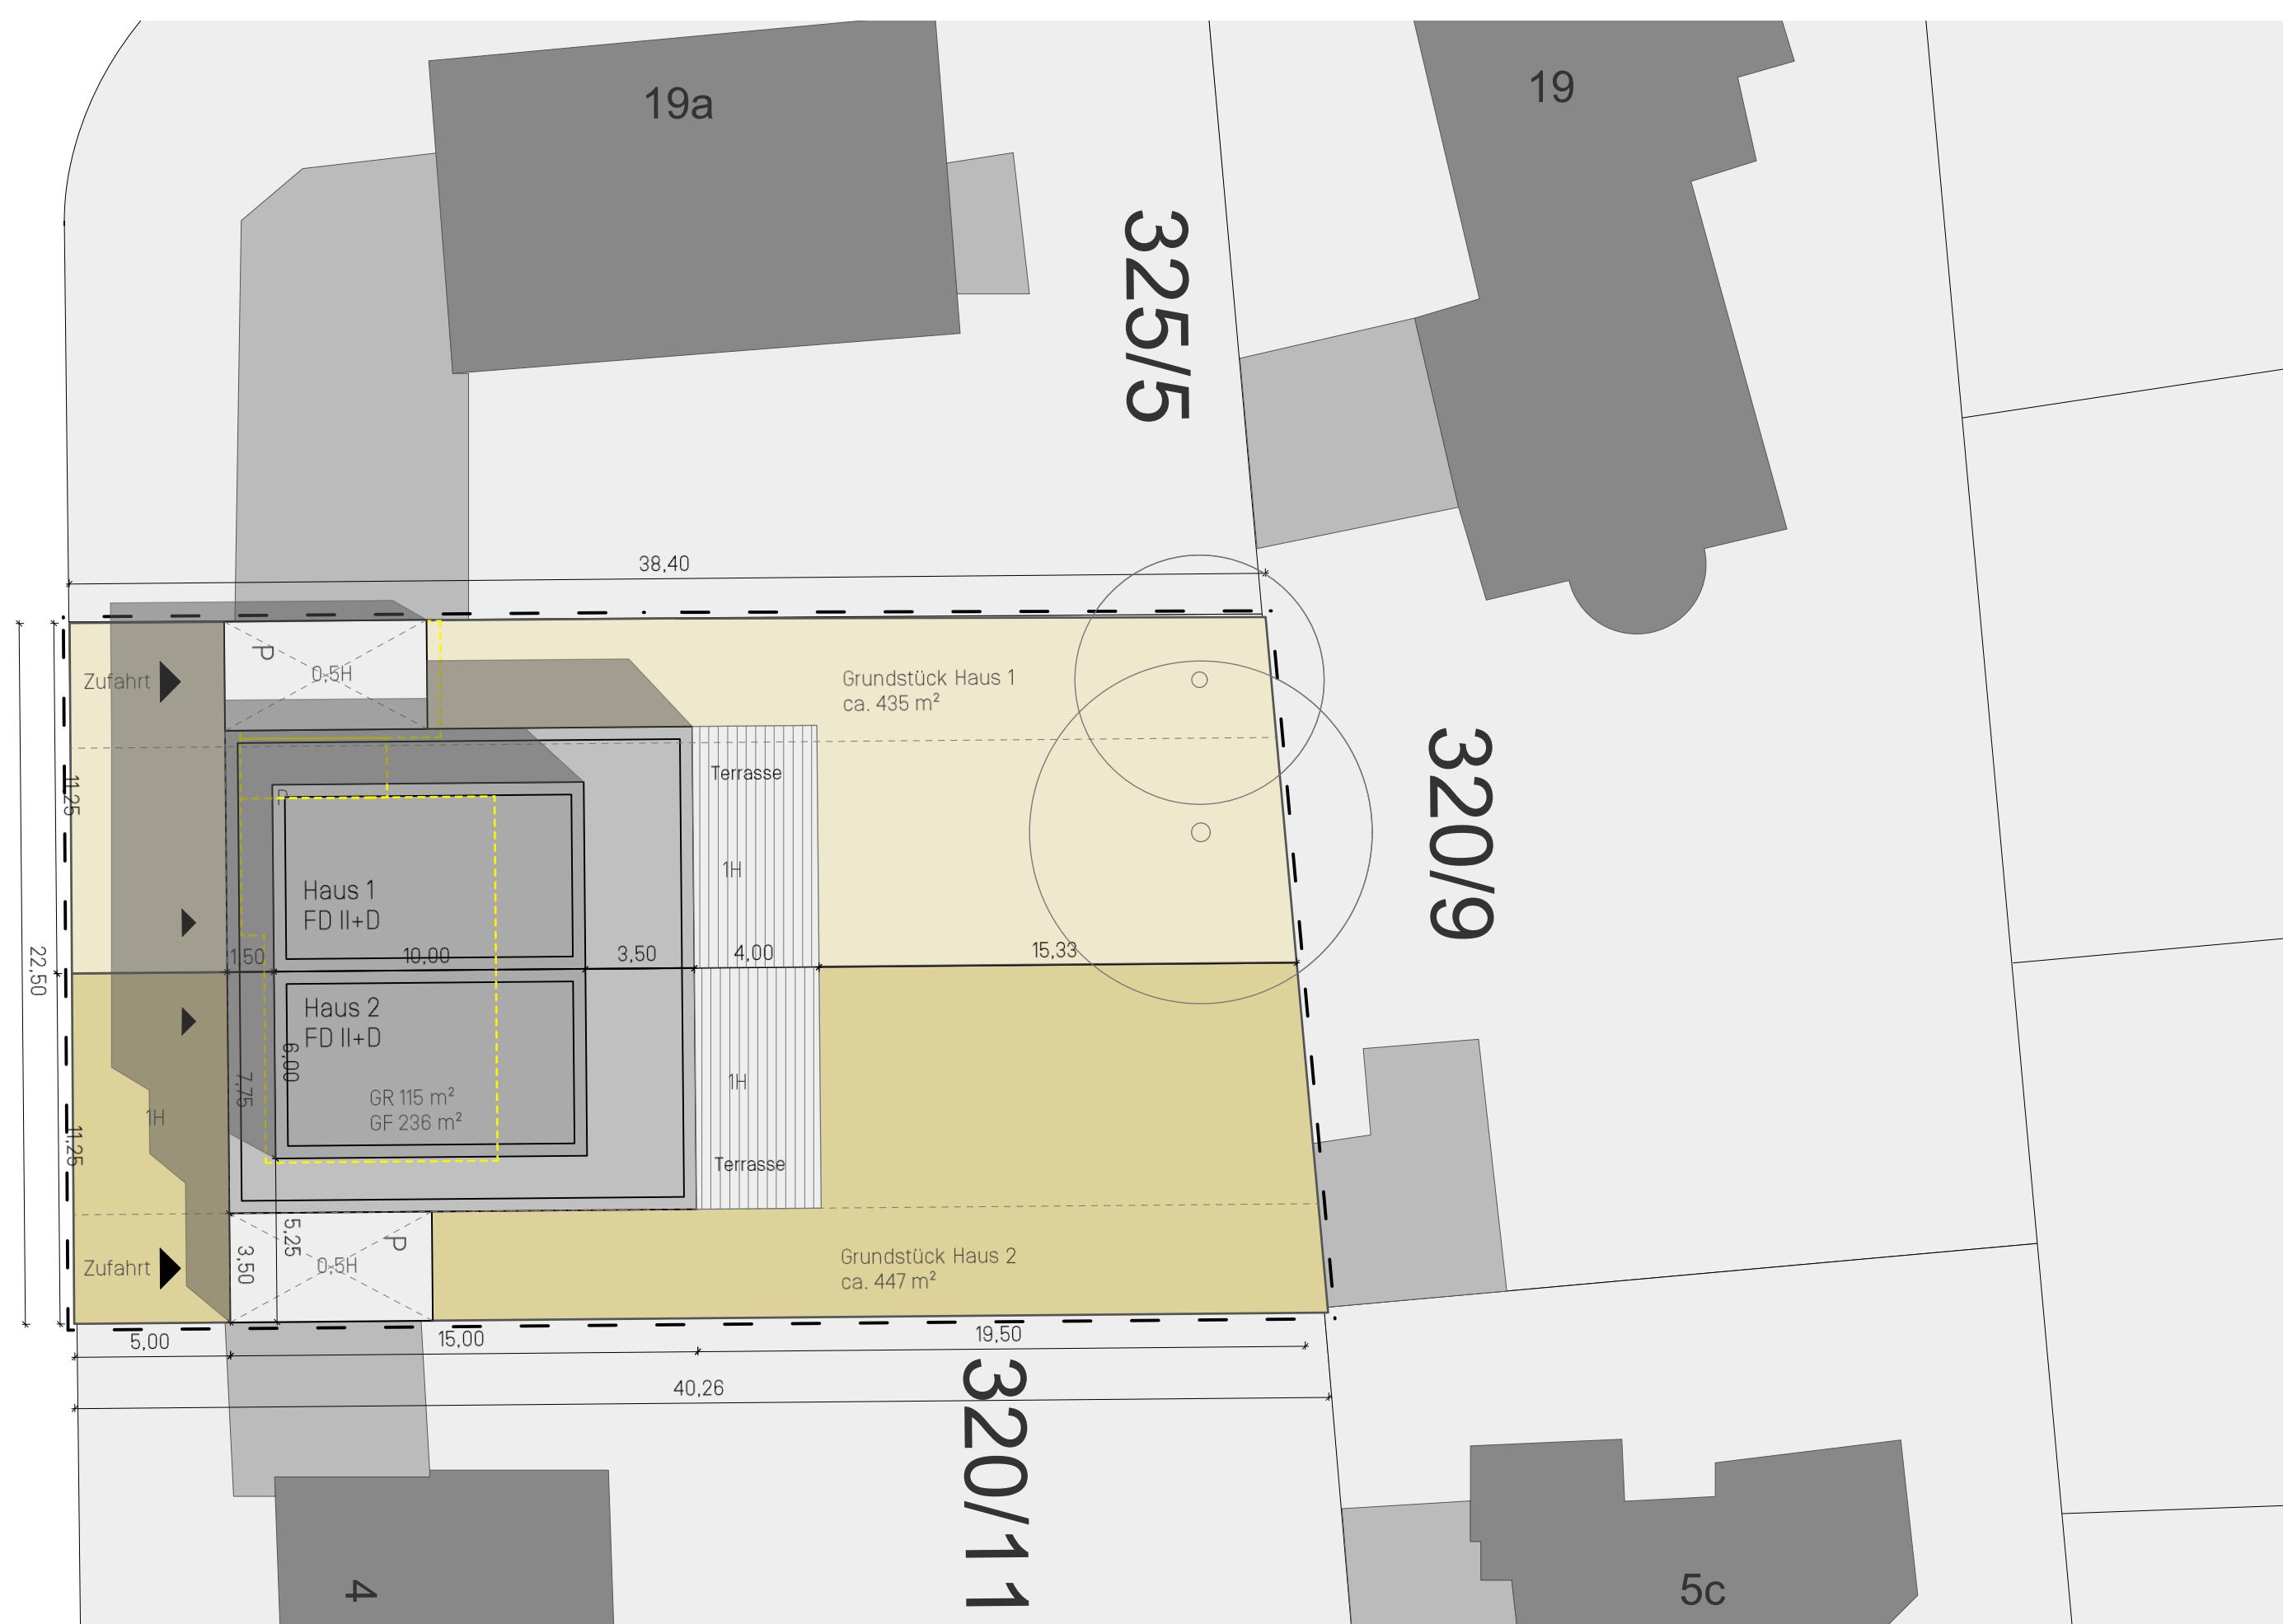

Projekt: <b>Reginbaldstraße 6</b>	Entwurfsverfasser: Tobias Schneider Dipl.Ing. Architekt / Immobilienökonom IREBS	Bauherr:	Planinhalt: V1 R6 DHH V2
Studie R6 Reginbaldstraße 6, 81247 München	Flur-Nr., Gemarkung Obermenzing		Maßstab: 1:200 Bearbeiter:

Nymphenburger Straße 182 80634 München
---

SQUARE METER
--------------



Datum: 27.01.2025