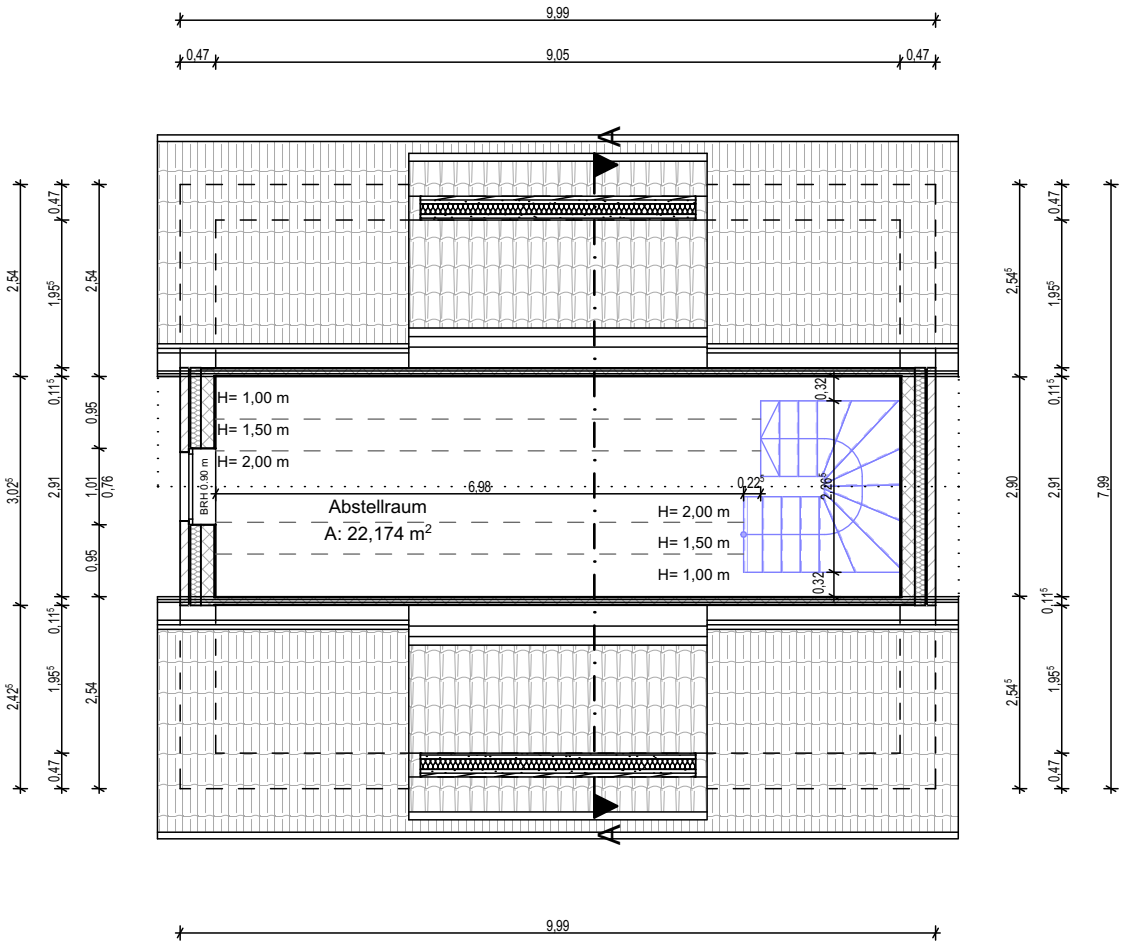

Ausführungsplanung	Bauvorhaben Neubau eines Einfamilienhauses mit 1 WE	Spitzboden	gez:	geändert am:	Änderung
ELRO Grundstücksgesellschaft mbH Röntgenstraße 21, 21465 Reinbek Tel.:040/75111266, Fax: 040/75111267 www.elro-grund.de	**Bauort** Am Sportplatz 1, 21382 Brietlingen				
	Bauherr:	Maßstab: 1:100 / Bearbeitet: M. Heidary / Datum: 16.07.2024 / Bl.Nr.: 03			