


Haus 2 Top 07

2. OBERGESCHOSS

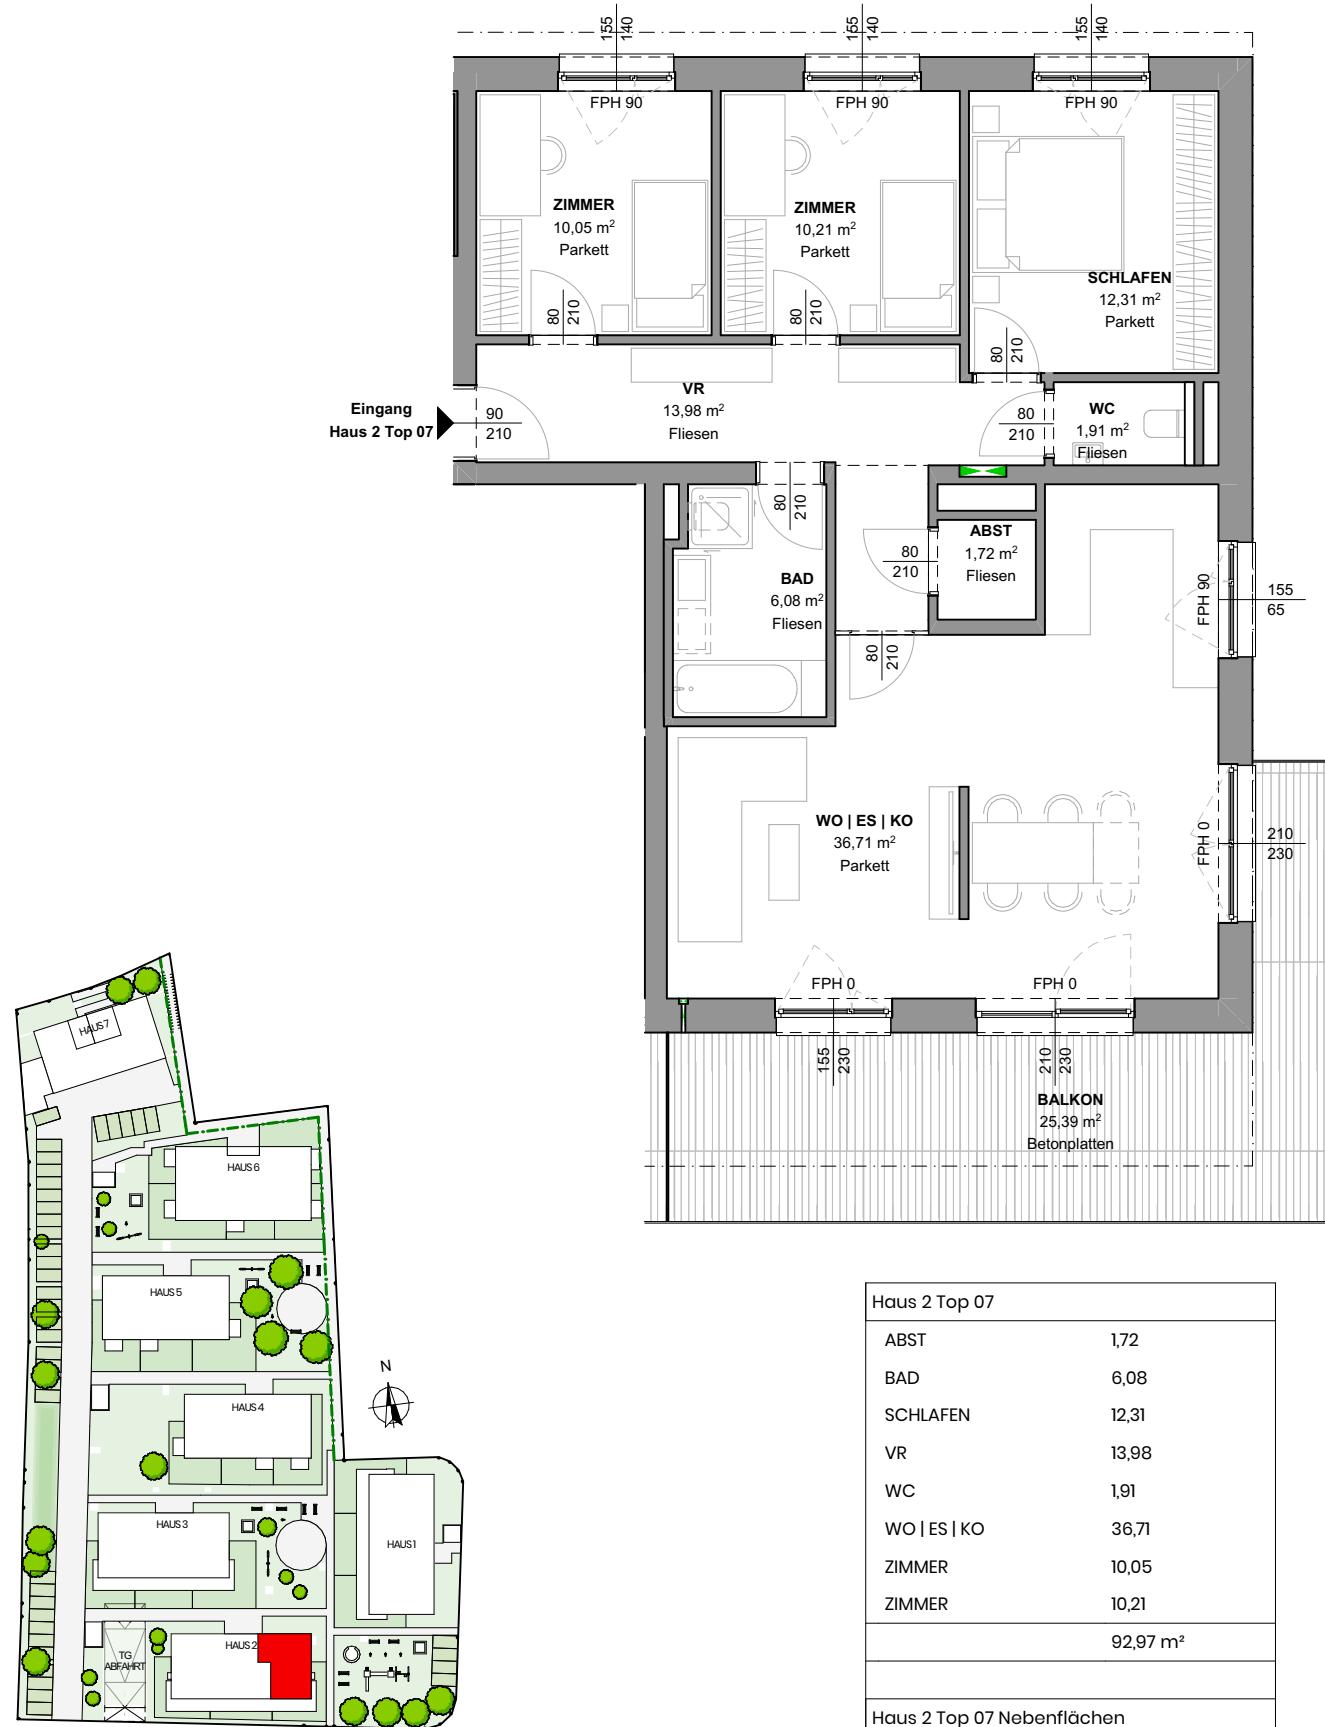

Die abgebildeten Einrichtungsgegenstände stellen eine unverbindliche Einrichtungsvariante dar und sind, soweit sie nicht in der Ausstattungsliste angeführt sind, nicht in der Standardausstattung enthalten!
Geringfügige Änderungen vorbehalten!

Haus 2 Top 07	
ABST	1,72
BAD	6,08
SCHLAFEN	12,31
VR	13,98
WC	1,91
WO ES KO	36,71
ZIMMER	10,05
ZIMMER	10,21
92,97 m ²	
Haus 2 Top 07 Nebenflächen	
BALKON	25,39
KA-H2-T7	11,11
36,50 m ²	