
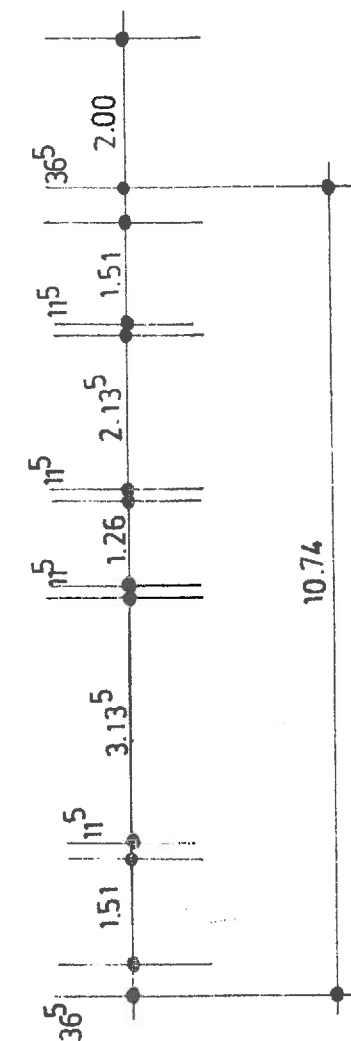
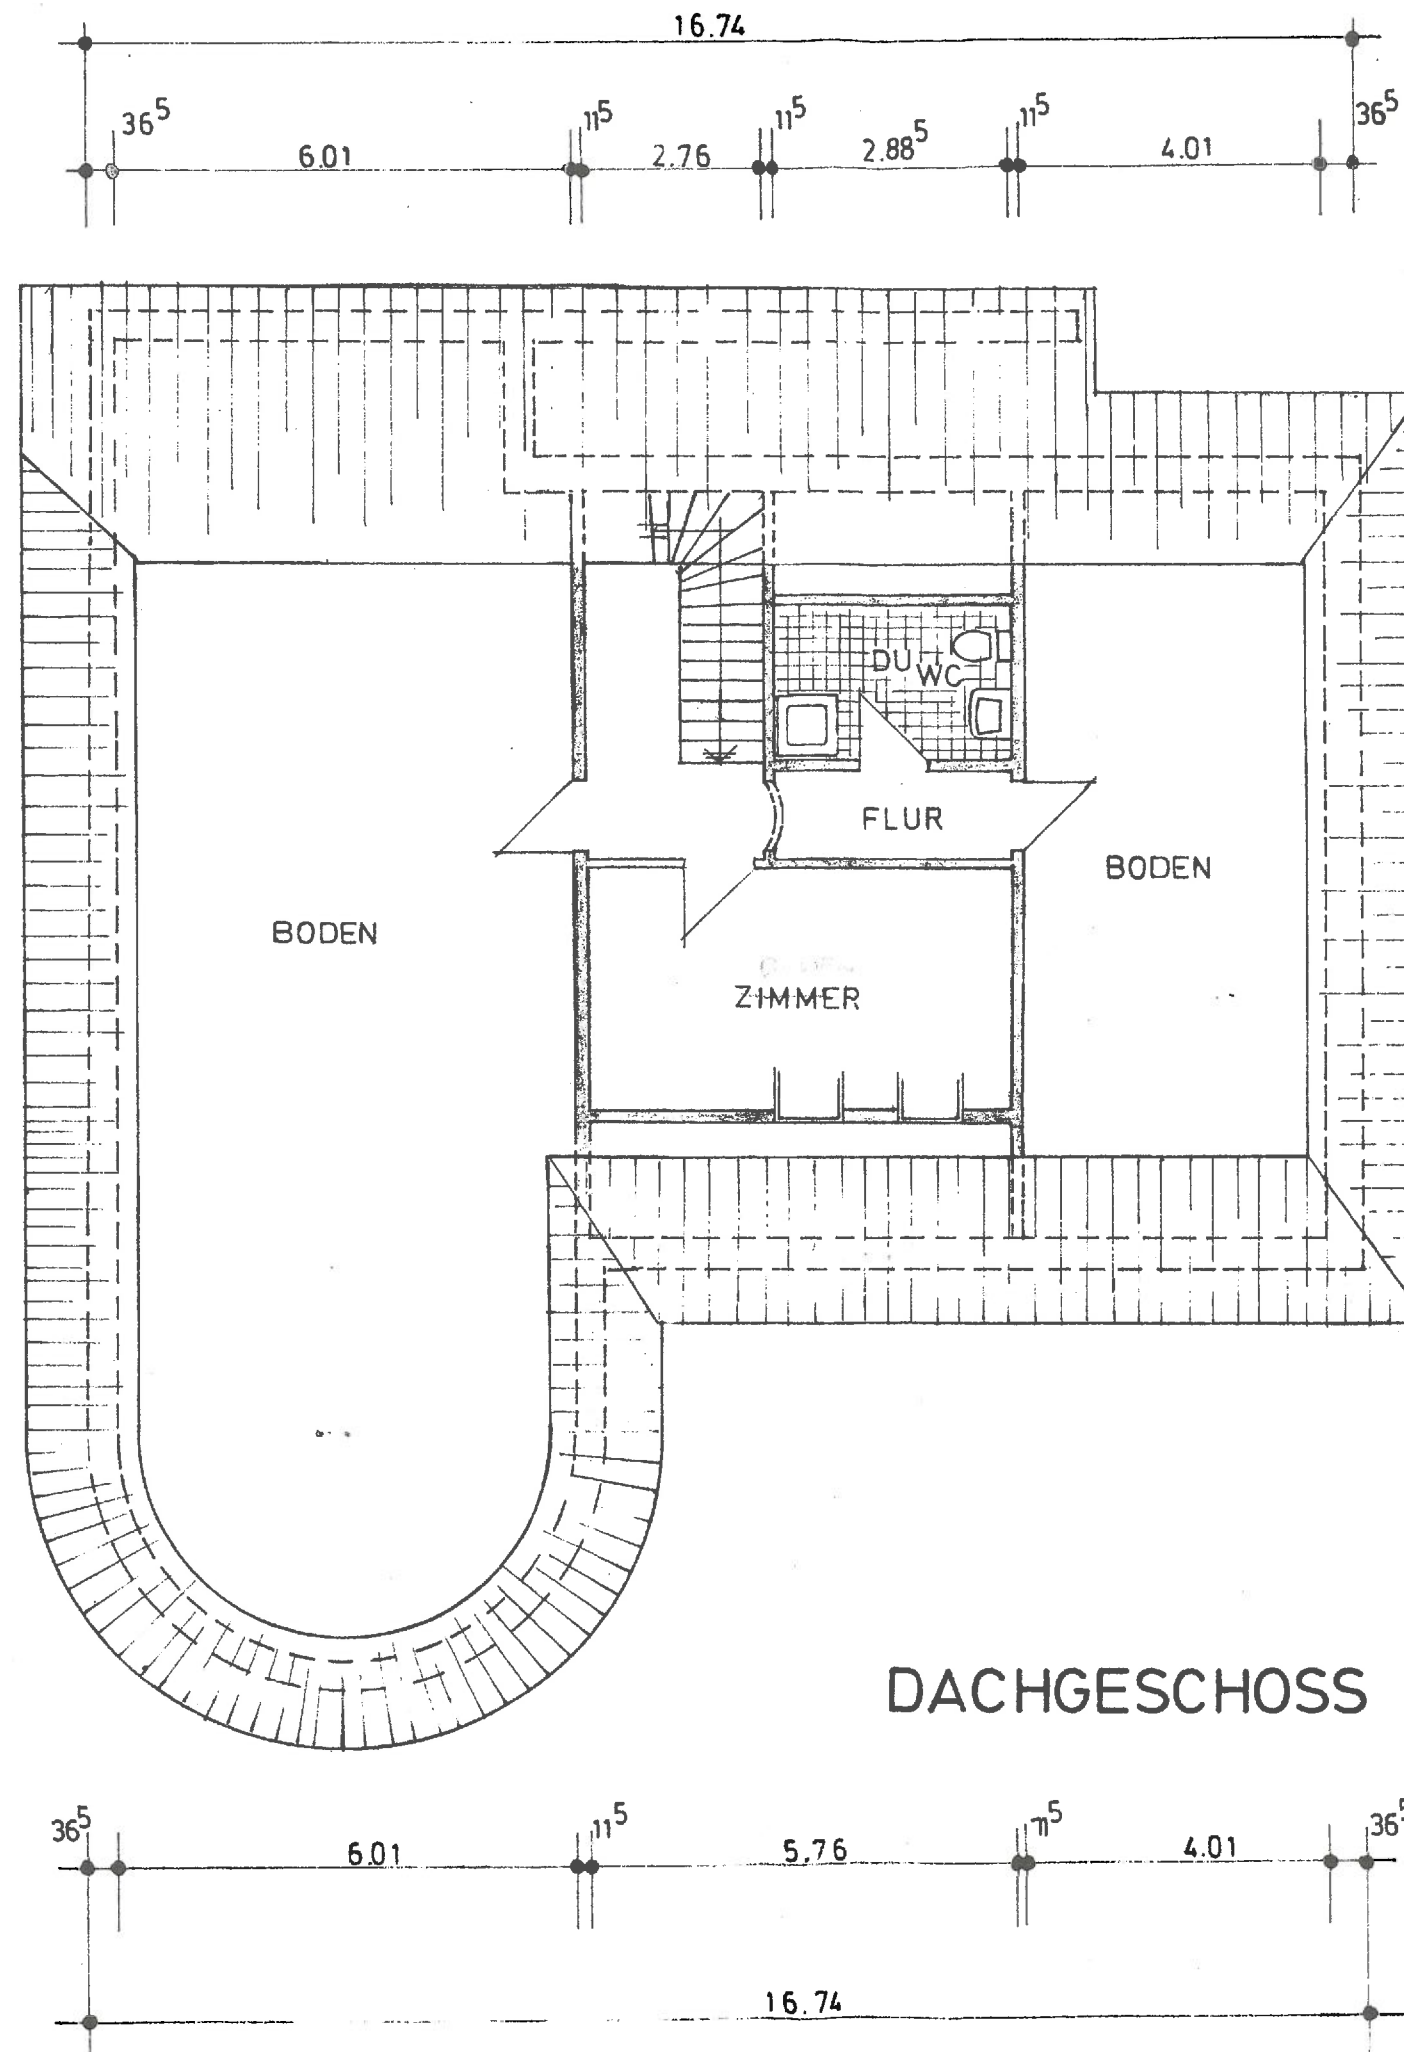


GENEHMIGUNGSPLANUNG

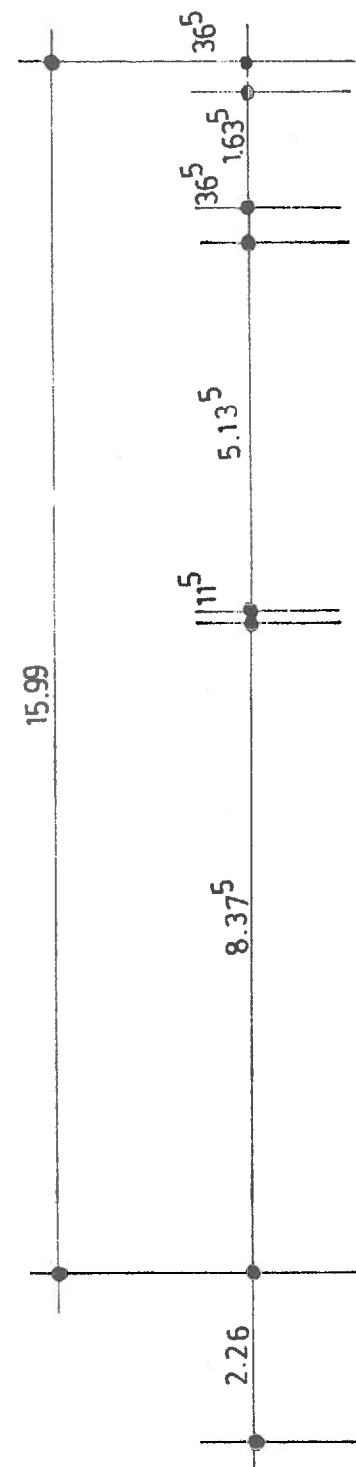

DACHGESCHOSS

Anmerkung:
In der vorliegenden Genehmigungsplanung wurden Maßfehler festgestellt. Die Fehlerquelle ist jedoch anhand der Pläne nicht zu ermitteln.