


WOHNUNG 53 (5.OG)

4-Zimmer · Wfl. 98,13 qm · Maßstab 1:75


Barrierefreie Wohnung im Sinne der Bayerischen Bauordnung
nach Art. 48 barrierefreies Bauen.

* Deckenkoffer Wohnen/Kochen und Bad

Landsberger Straße

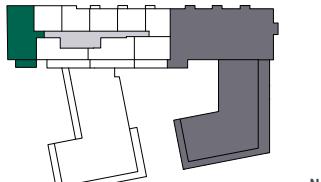

N

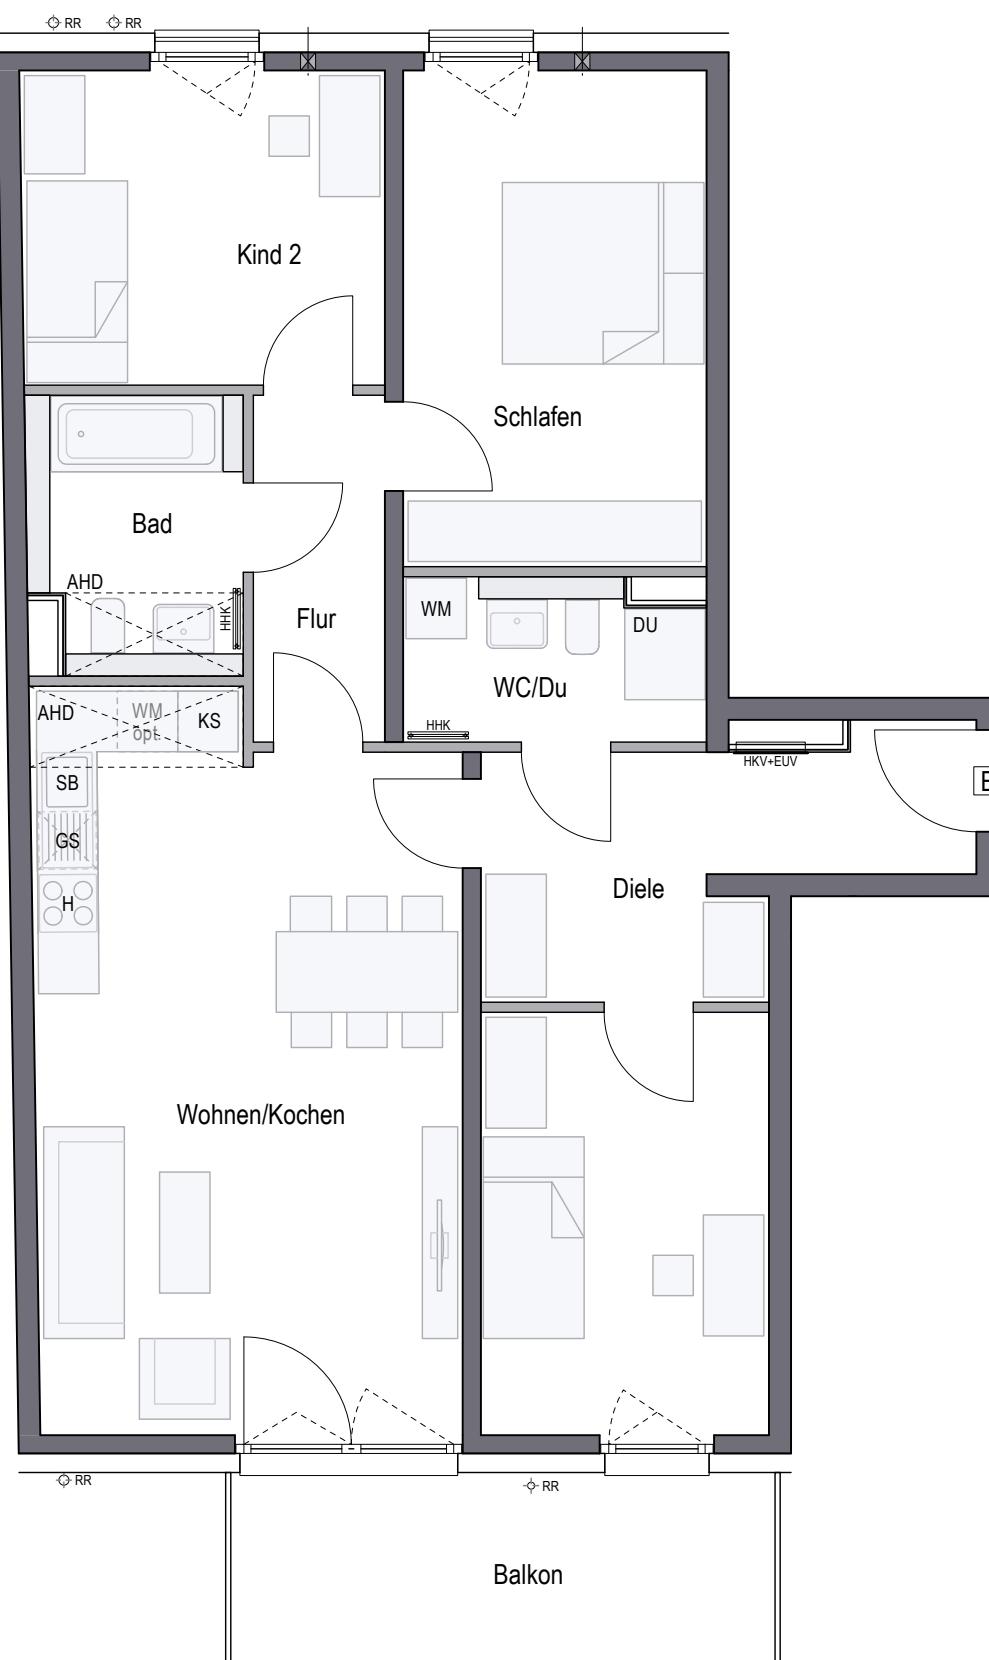

N

PURE PASING



Wohnen/Kochen	30,12 qm
Schlafen	14,81 qm
Kind 1	11,99 qm
Kind 2	11,24 qm
Bad	5,69 qm
WC/Du	4,68 qm
Diele	9,84 qm
Flur	4,49 qm
Gesamt	92,86 qm
Balkon (50%)	5,27 qm
WOHNFLÄCHE GESAMT	98,13 qm