


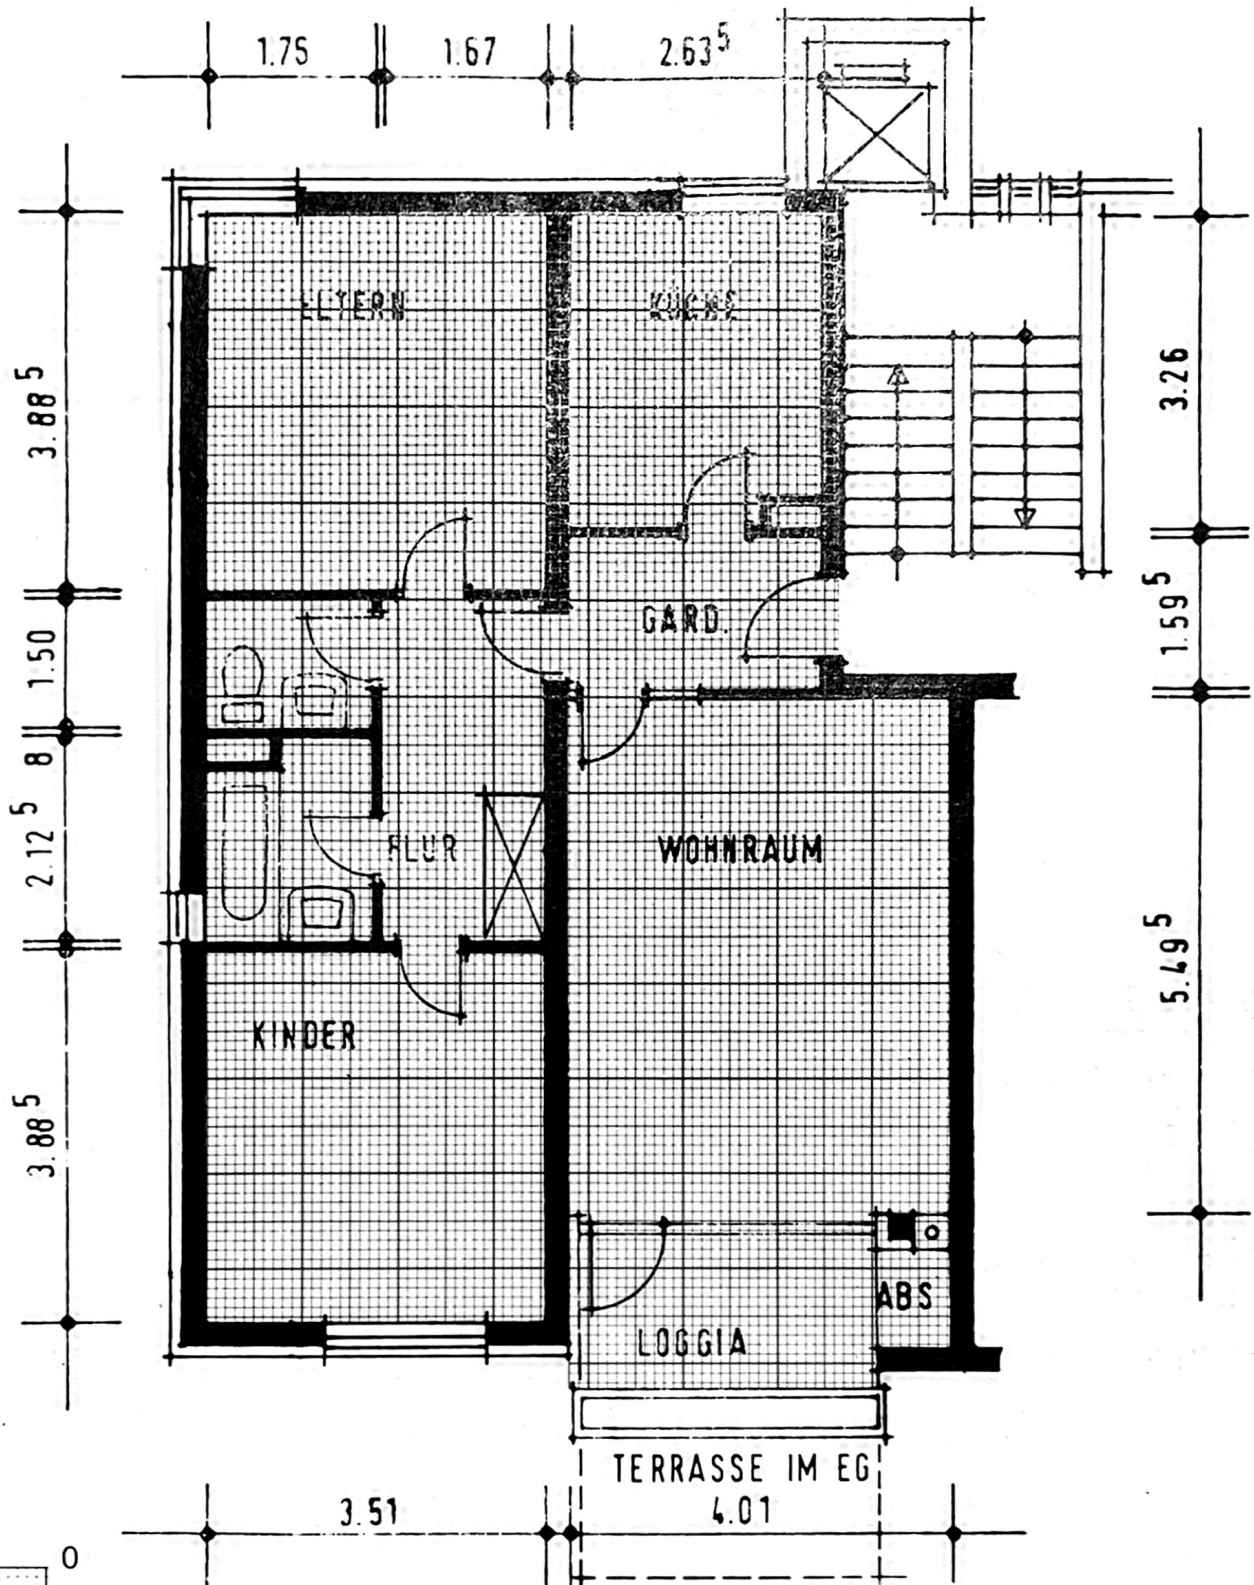

Änderungen vorbehalten!
 Angegebene Flächenmaße
 sind nicht verbindlich.

3-Zimmer-Wohnung Typ A 1

Gesamtwohnfläche 77,01 qm

Wohnraum	22,48 qm	WC	2,62 qm
Kinderzimmer	13,47 qm	Küche	8,28 qm
Elternschlafzimmer	13,47 qm	Garderobe	4,16 qm
Flur	6,13 qm	Abstellraum (außen)	0,76 qm
Bad	3,36 qm	Loggia	2,28 qm