




Flurstück: 2624

Gemarkung: Wilstorf

Erstellt am 12.01.2026

Auftragsnummer:

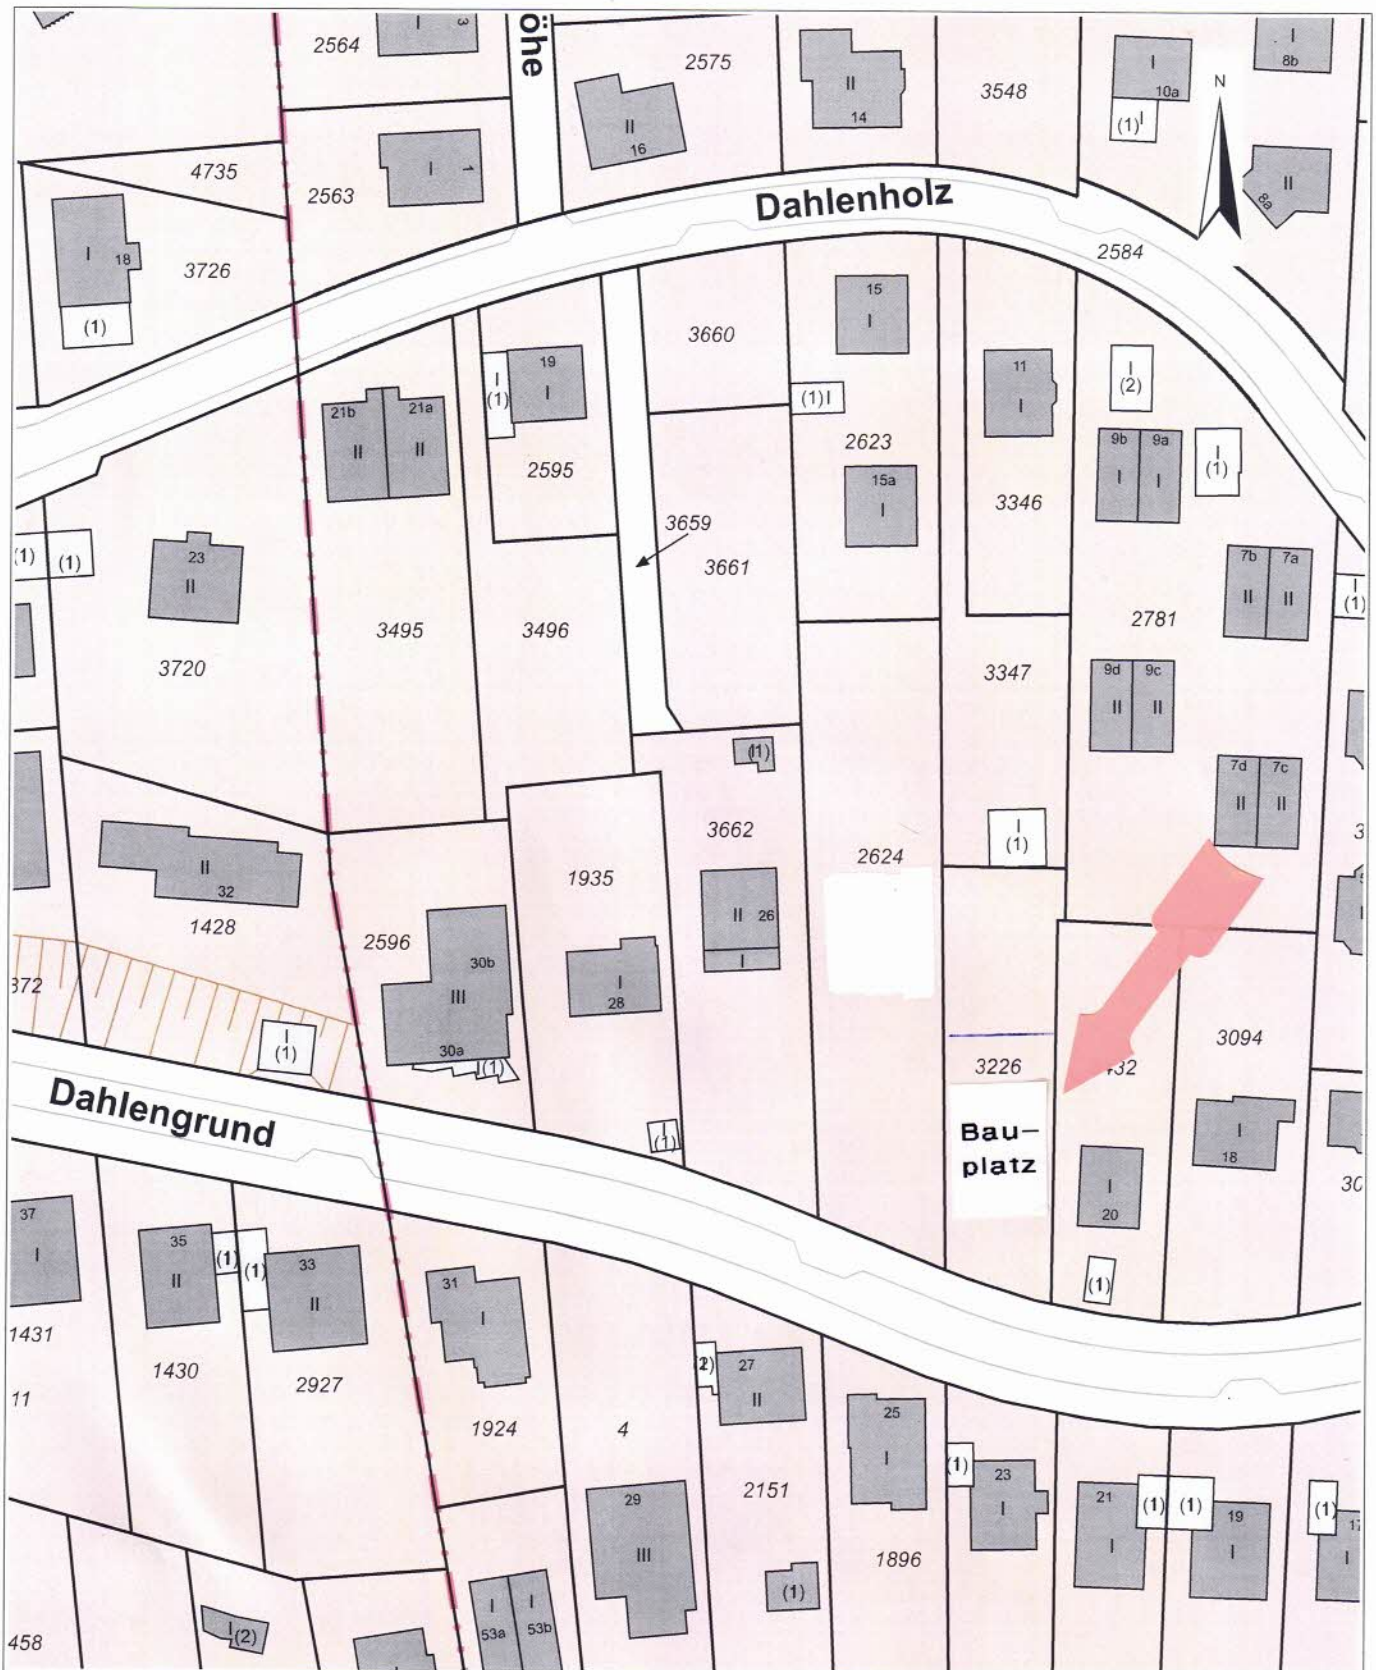

5922256

0 10.0 20.0 30.0 Meter