




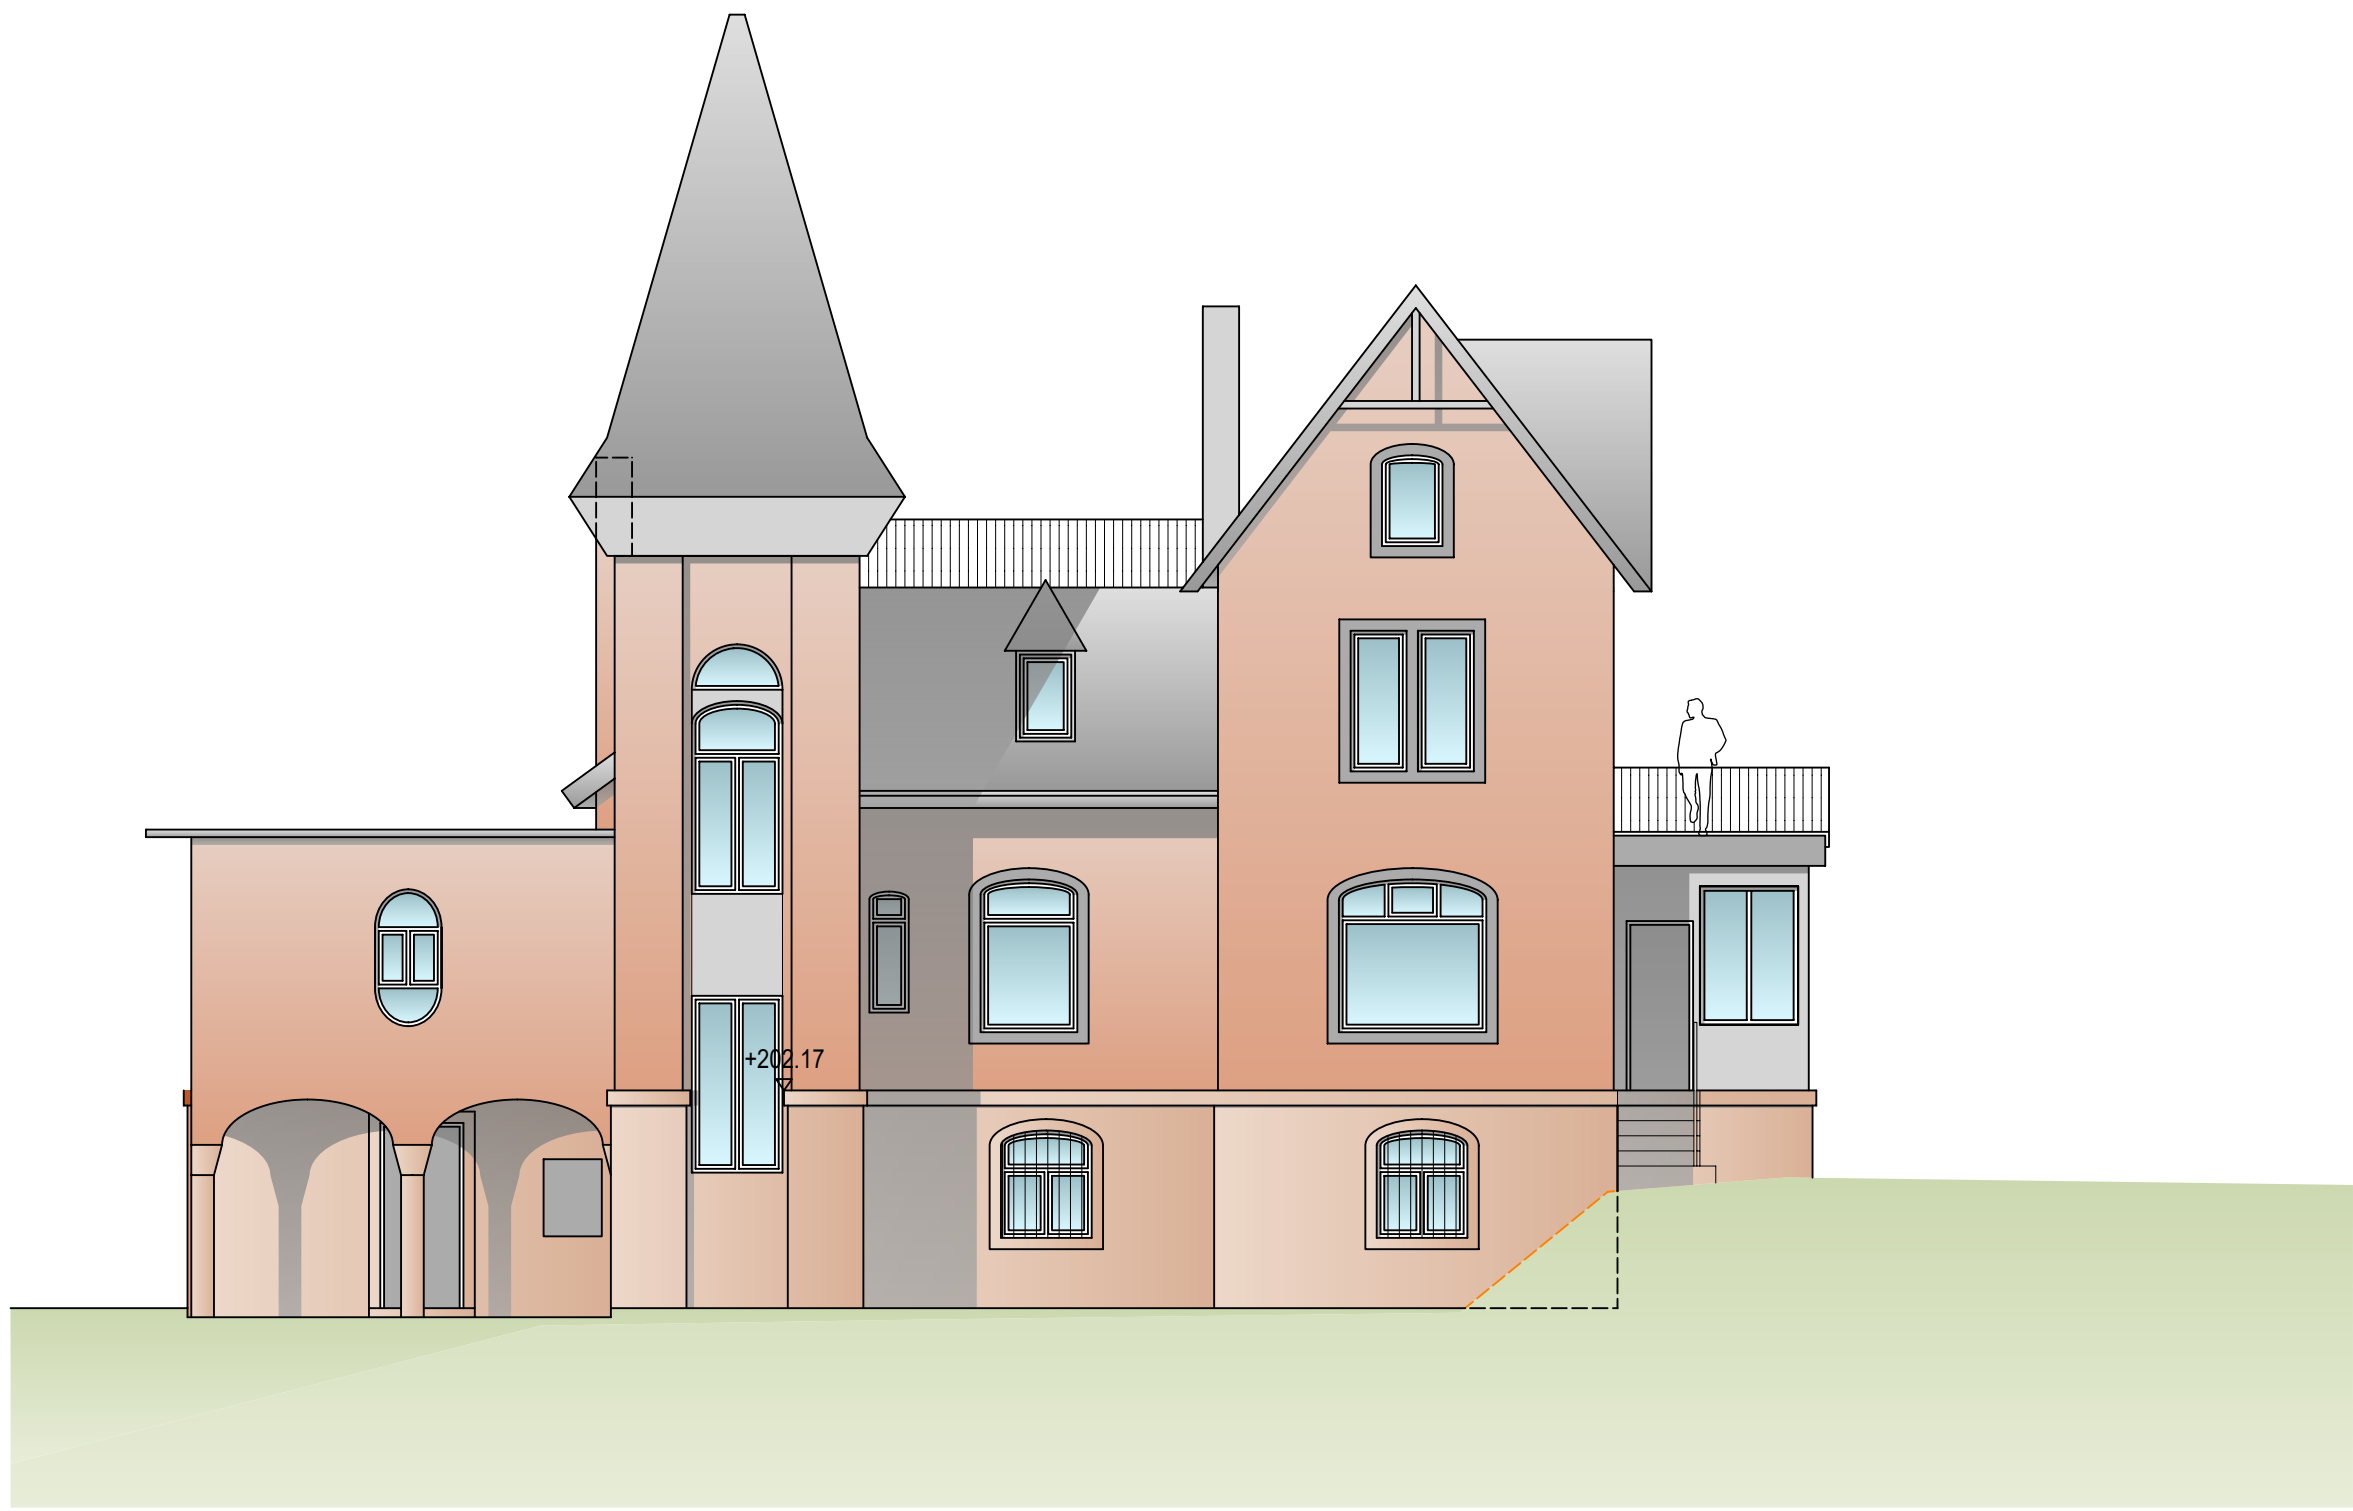


ANSICHT WEST BESTAND

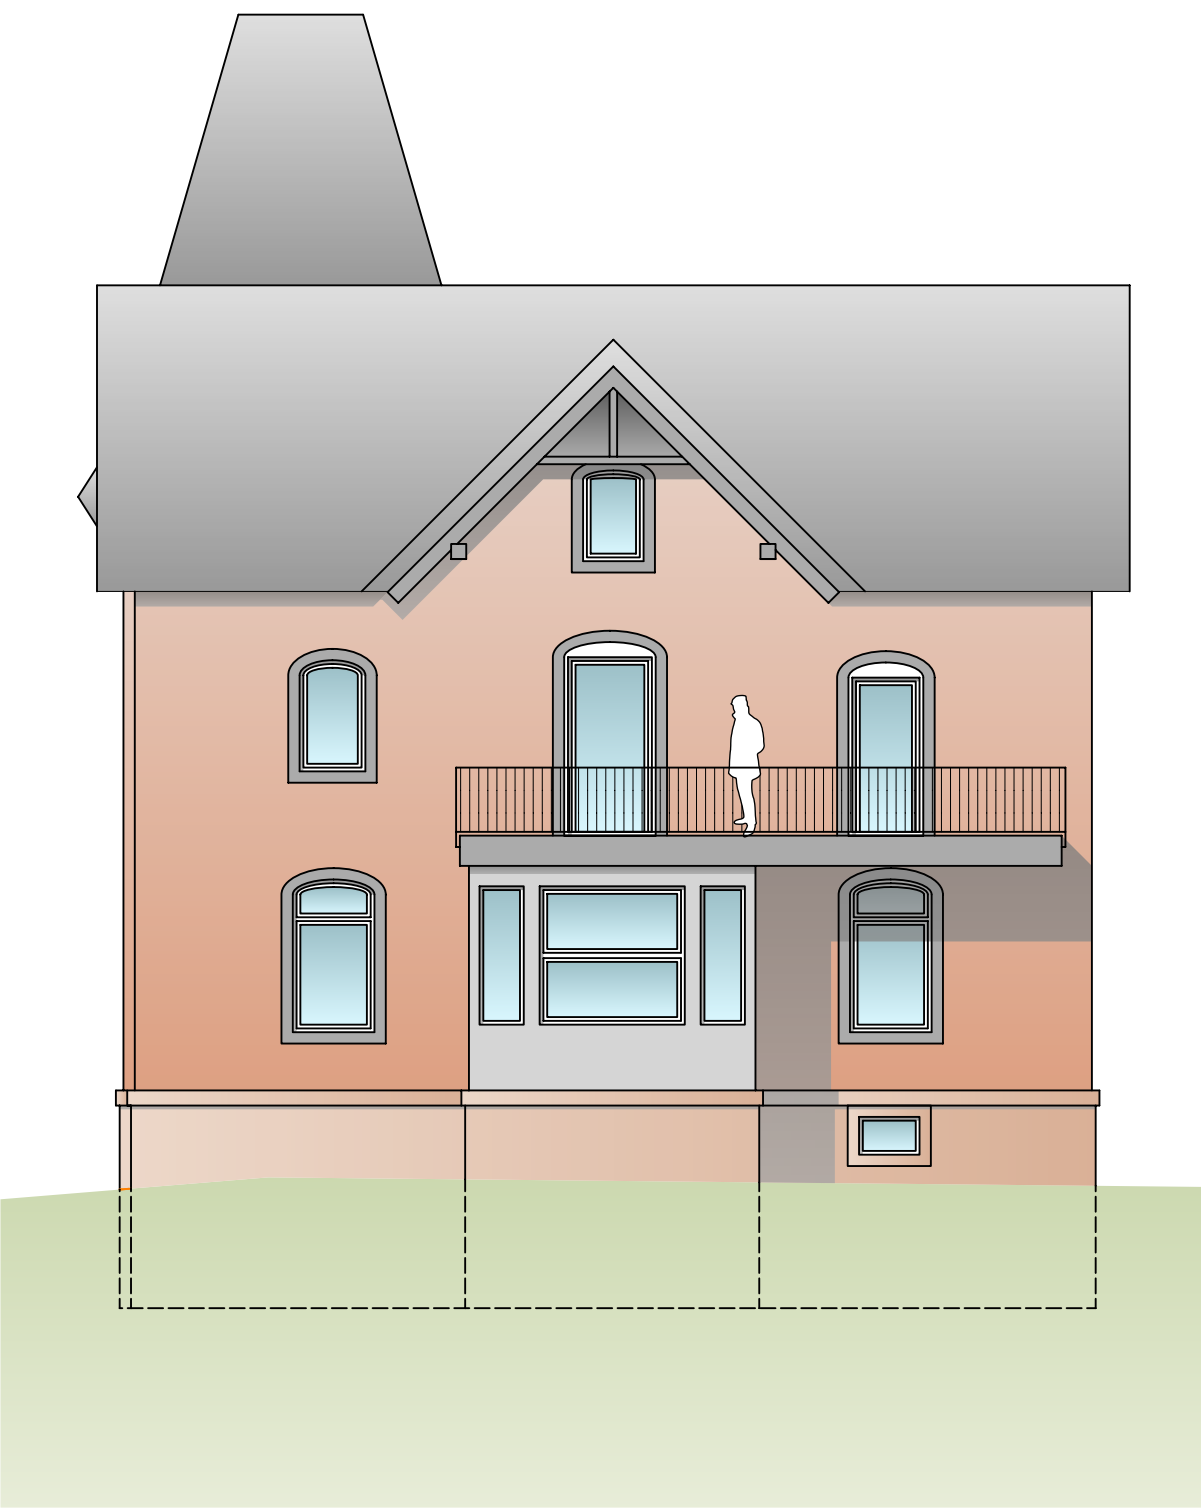

ANSICHT SÜD BESTAND

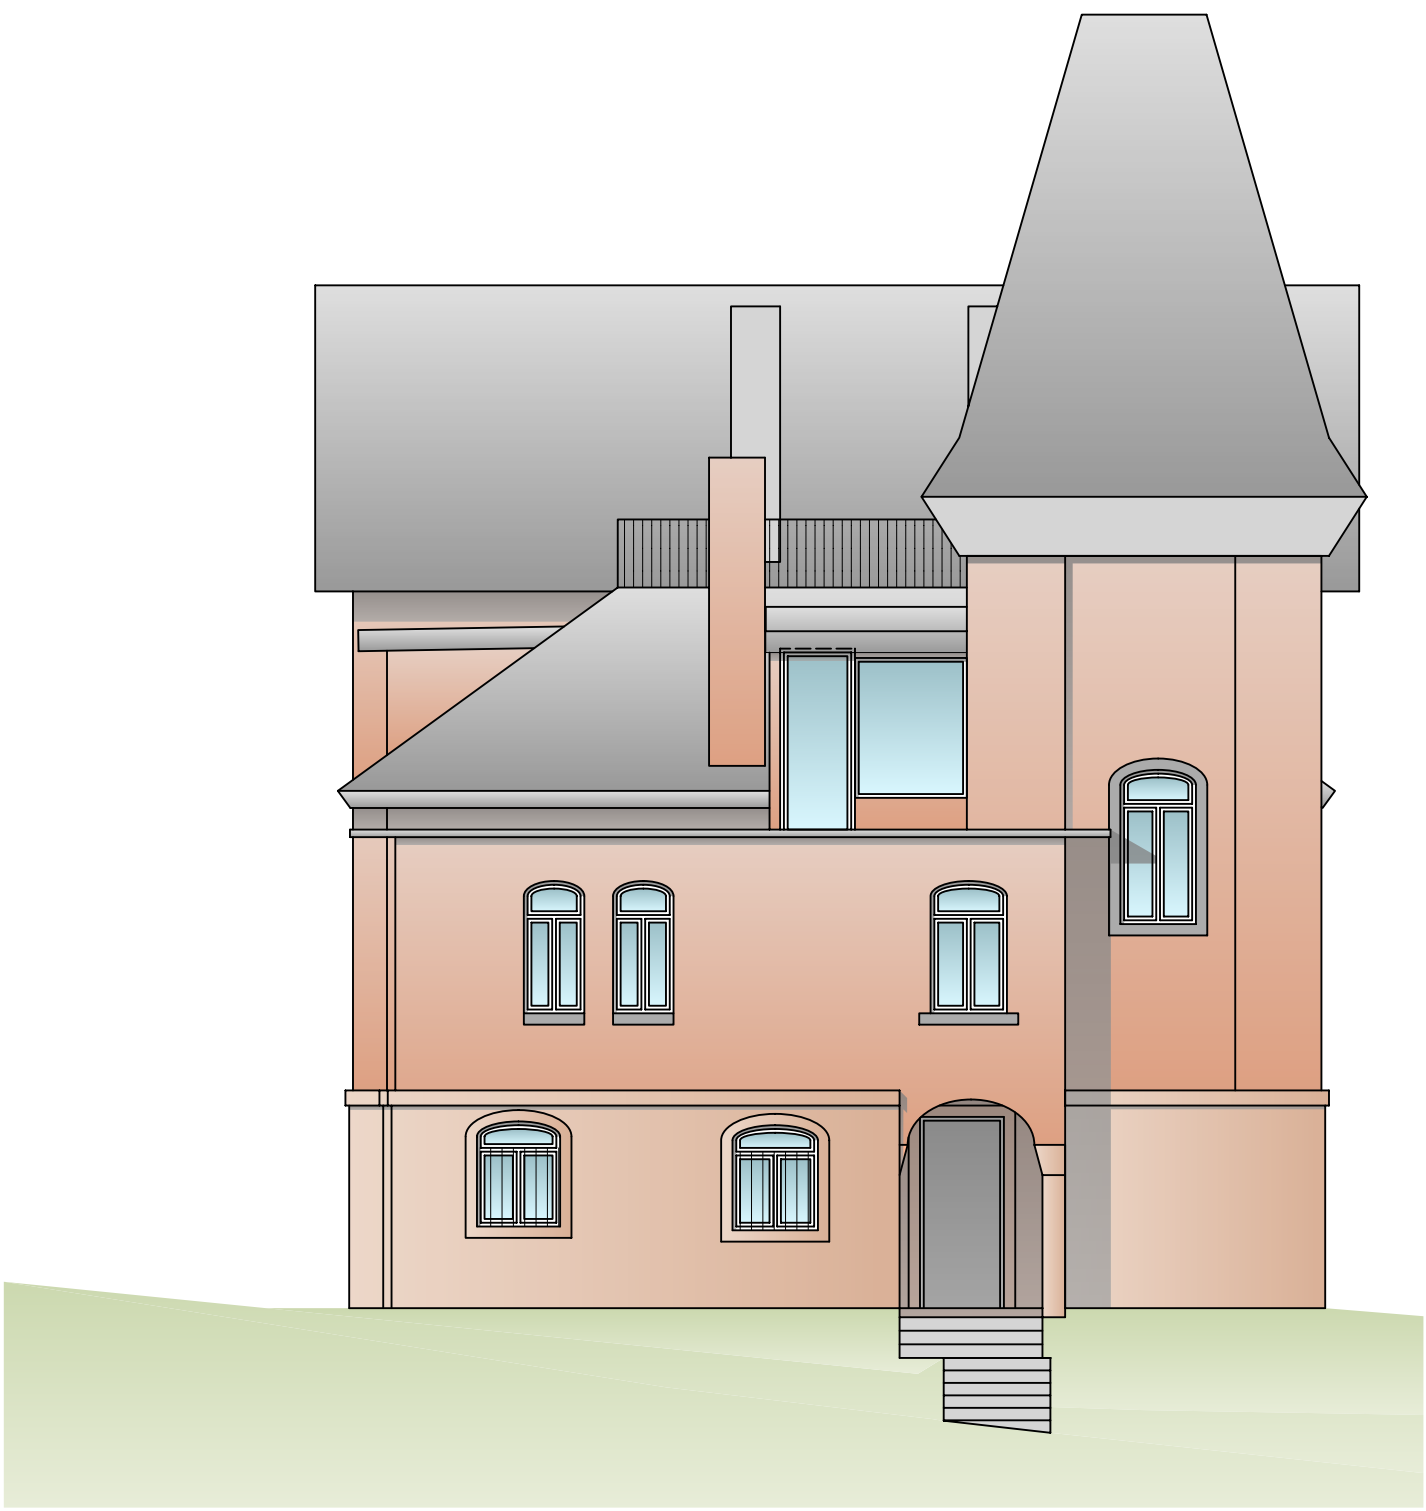

ANSICHT NORD BESTAND

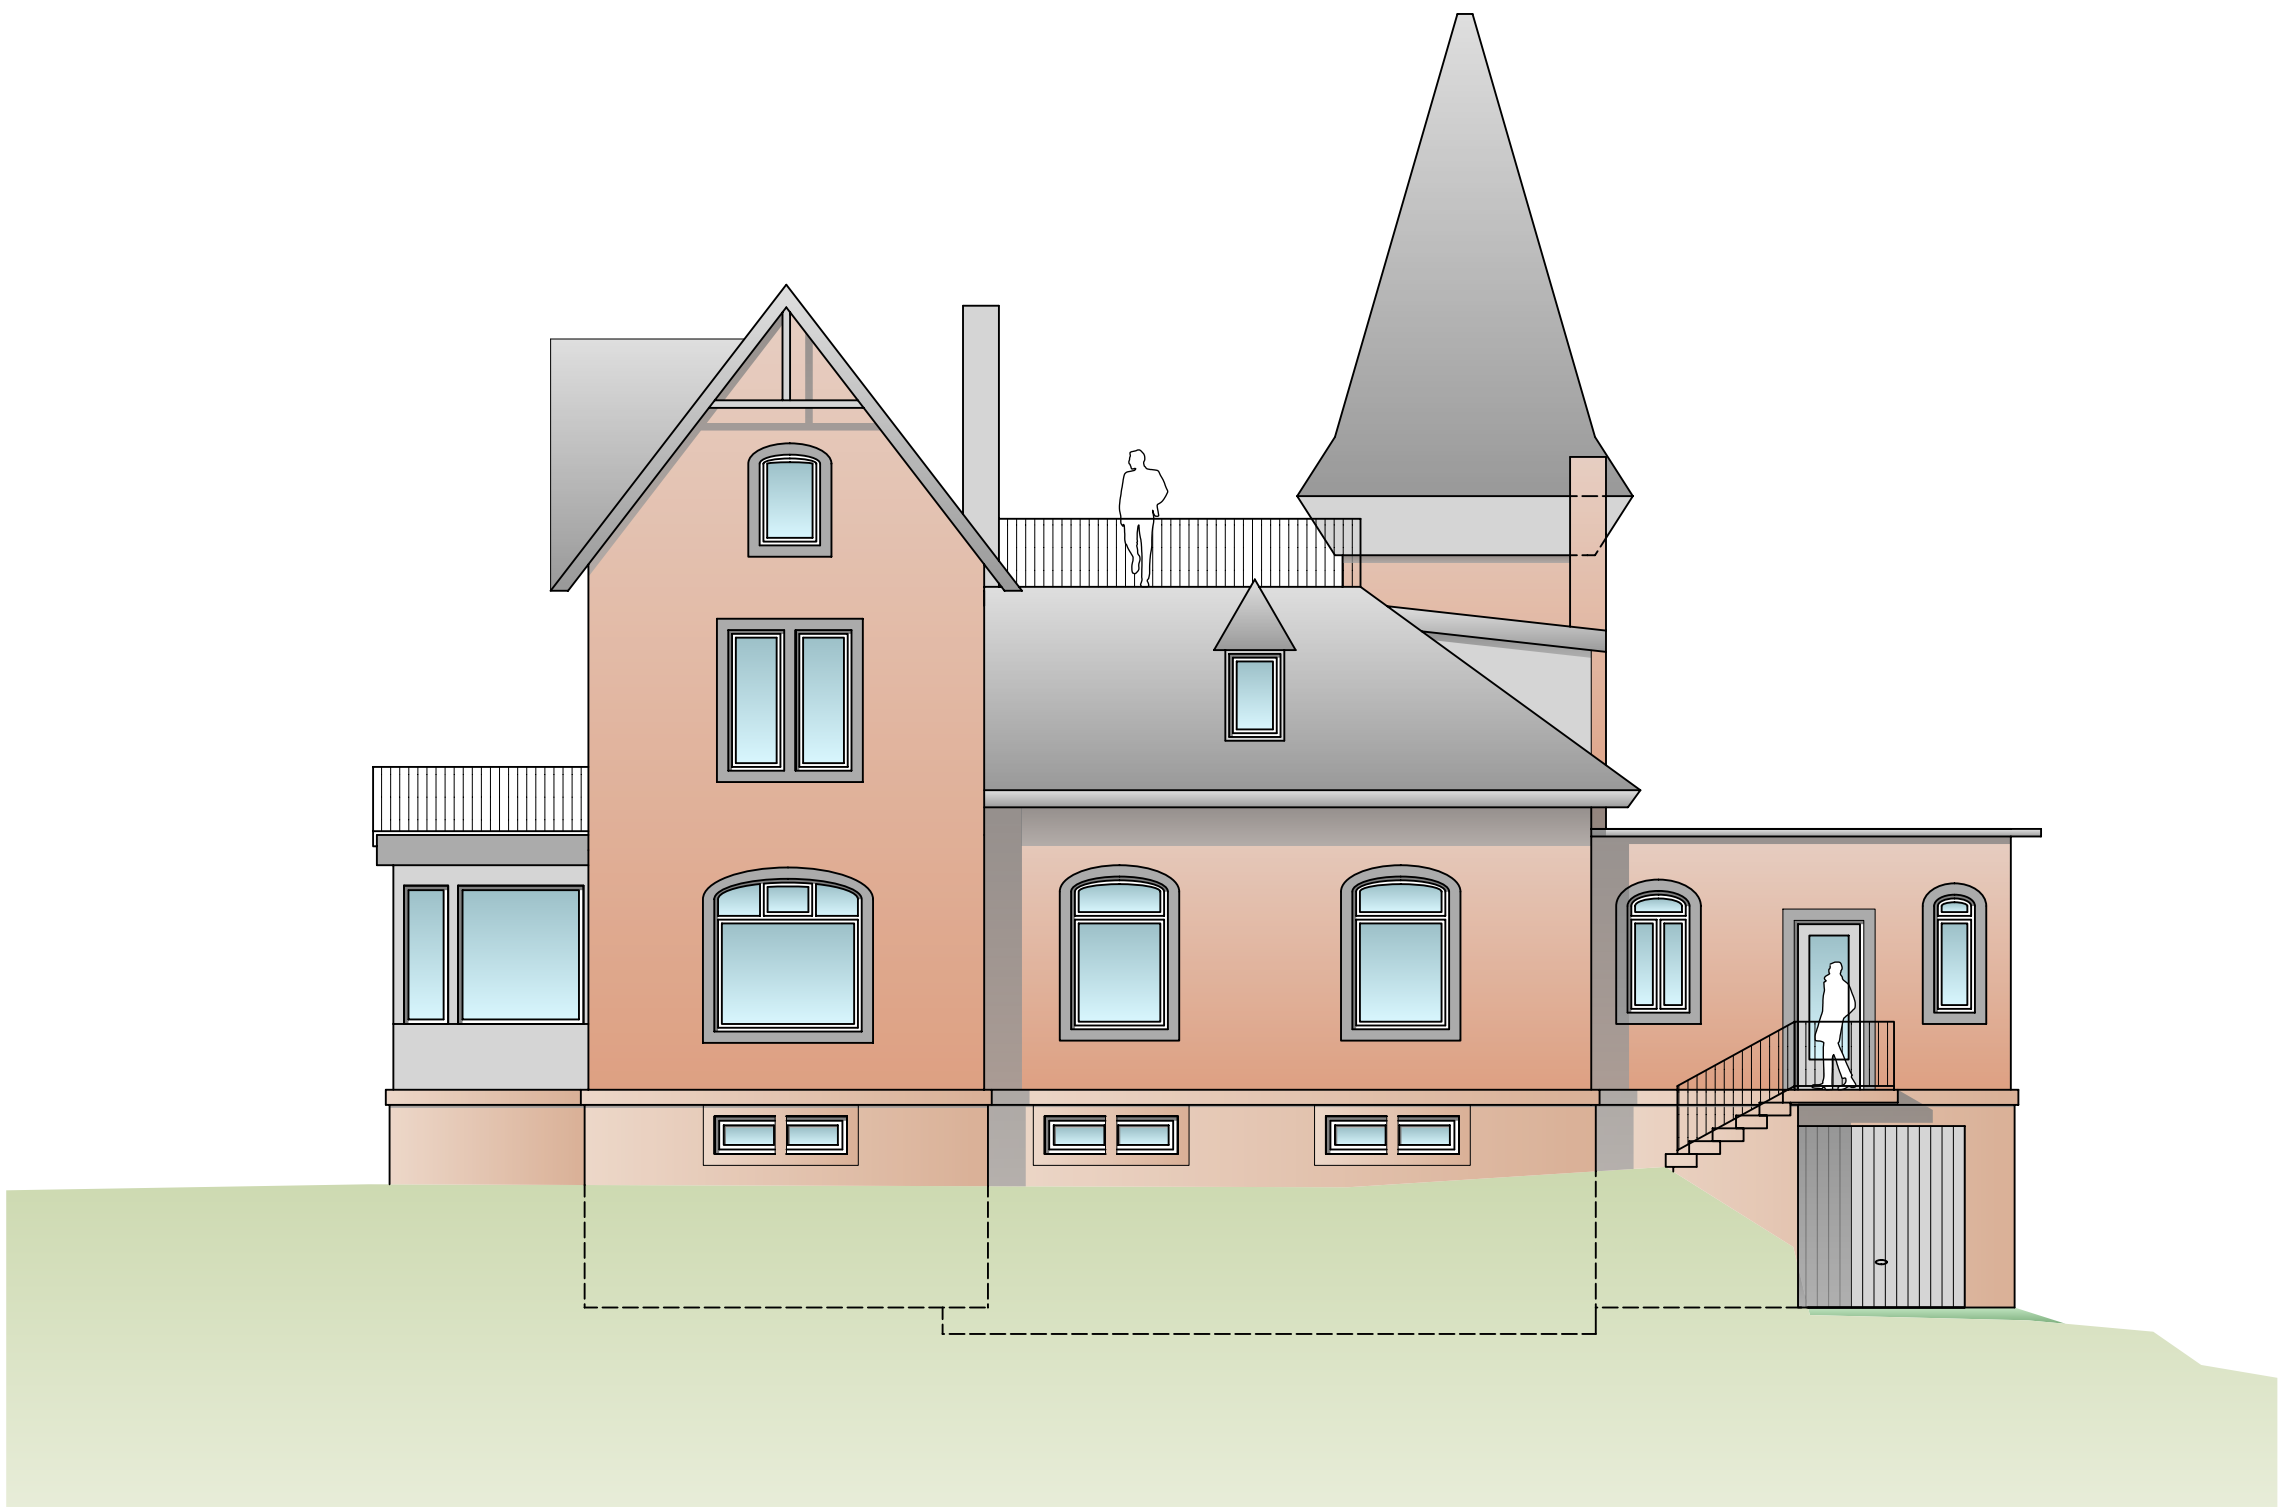

ANSICHT OST BESTAND



SCHNITT A-A BESTAND

0 1 5m


ENTWURF
VORABZUG

UMBAU EINES MEHRFAMILIENWOHNHAUSES
IN DER OBERTORSTRASSE 17, 77933 LAHR,
FLST.-NR.: 1134


BAUHERR	ACKERMANN Architekten Peter Ackermann Christiane Ackermann Isabell Ackermann-Betz Schliehenweg 6 77933 Lahr Telefon: 07821-255 19 Telefax: 07821-299 19 info@ackermannarchitekten.de www.ackermannarchitekten.de	ANSICHTEN BESTAND
		MASSTAB: 1:100 PLAN-NR.: 2 BLATTGRÖSSE: 59/84 DATUM: 19.01.2024 GEZEICHNET: TS/TB
DER BAUHERR:	DER ARCHITEKT:	




ANSICHT WEST BESTAND

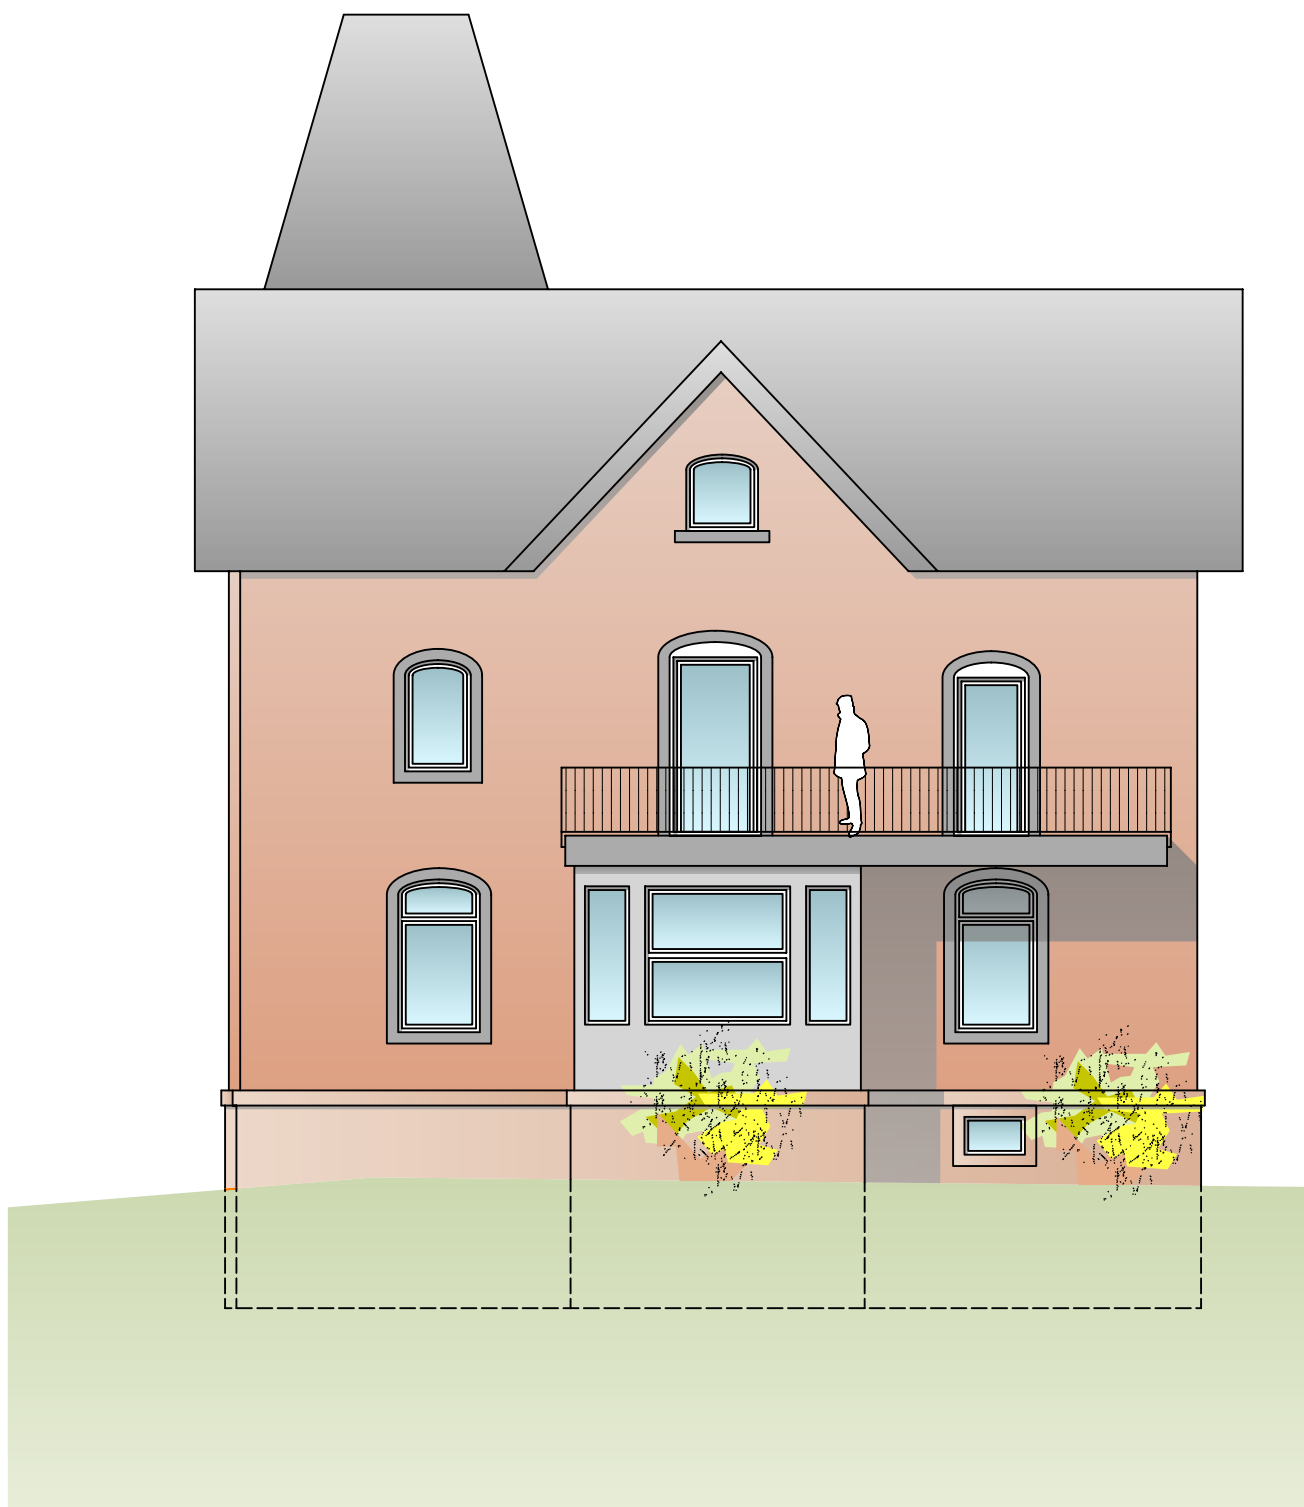

ANSICHT SÜD BESTAND

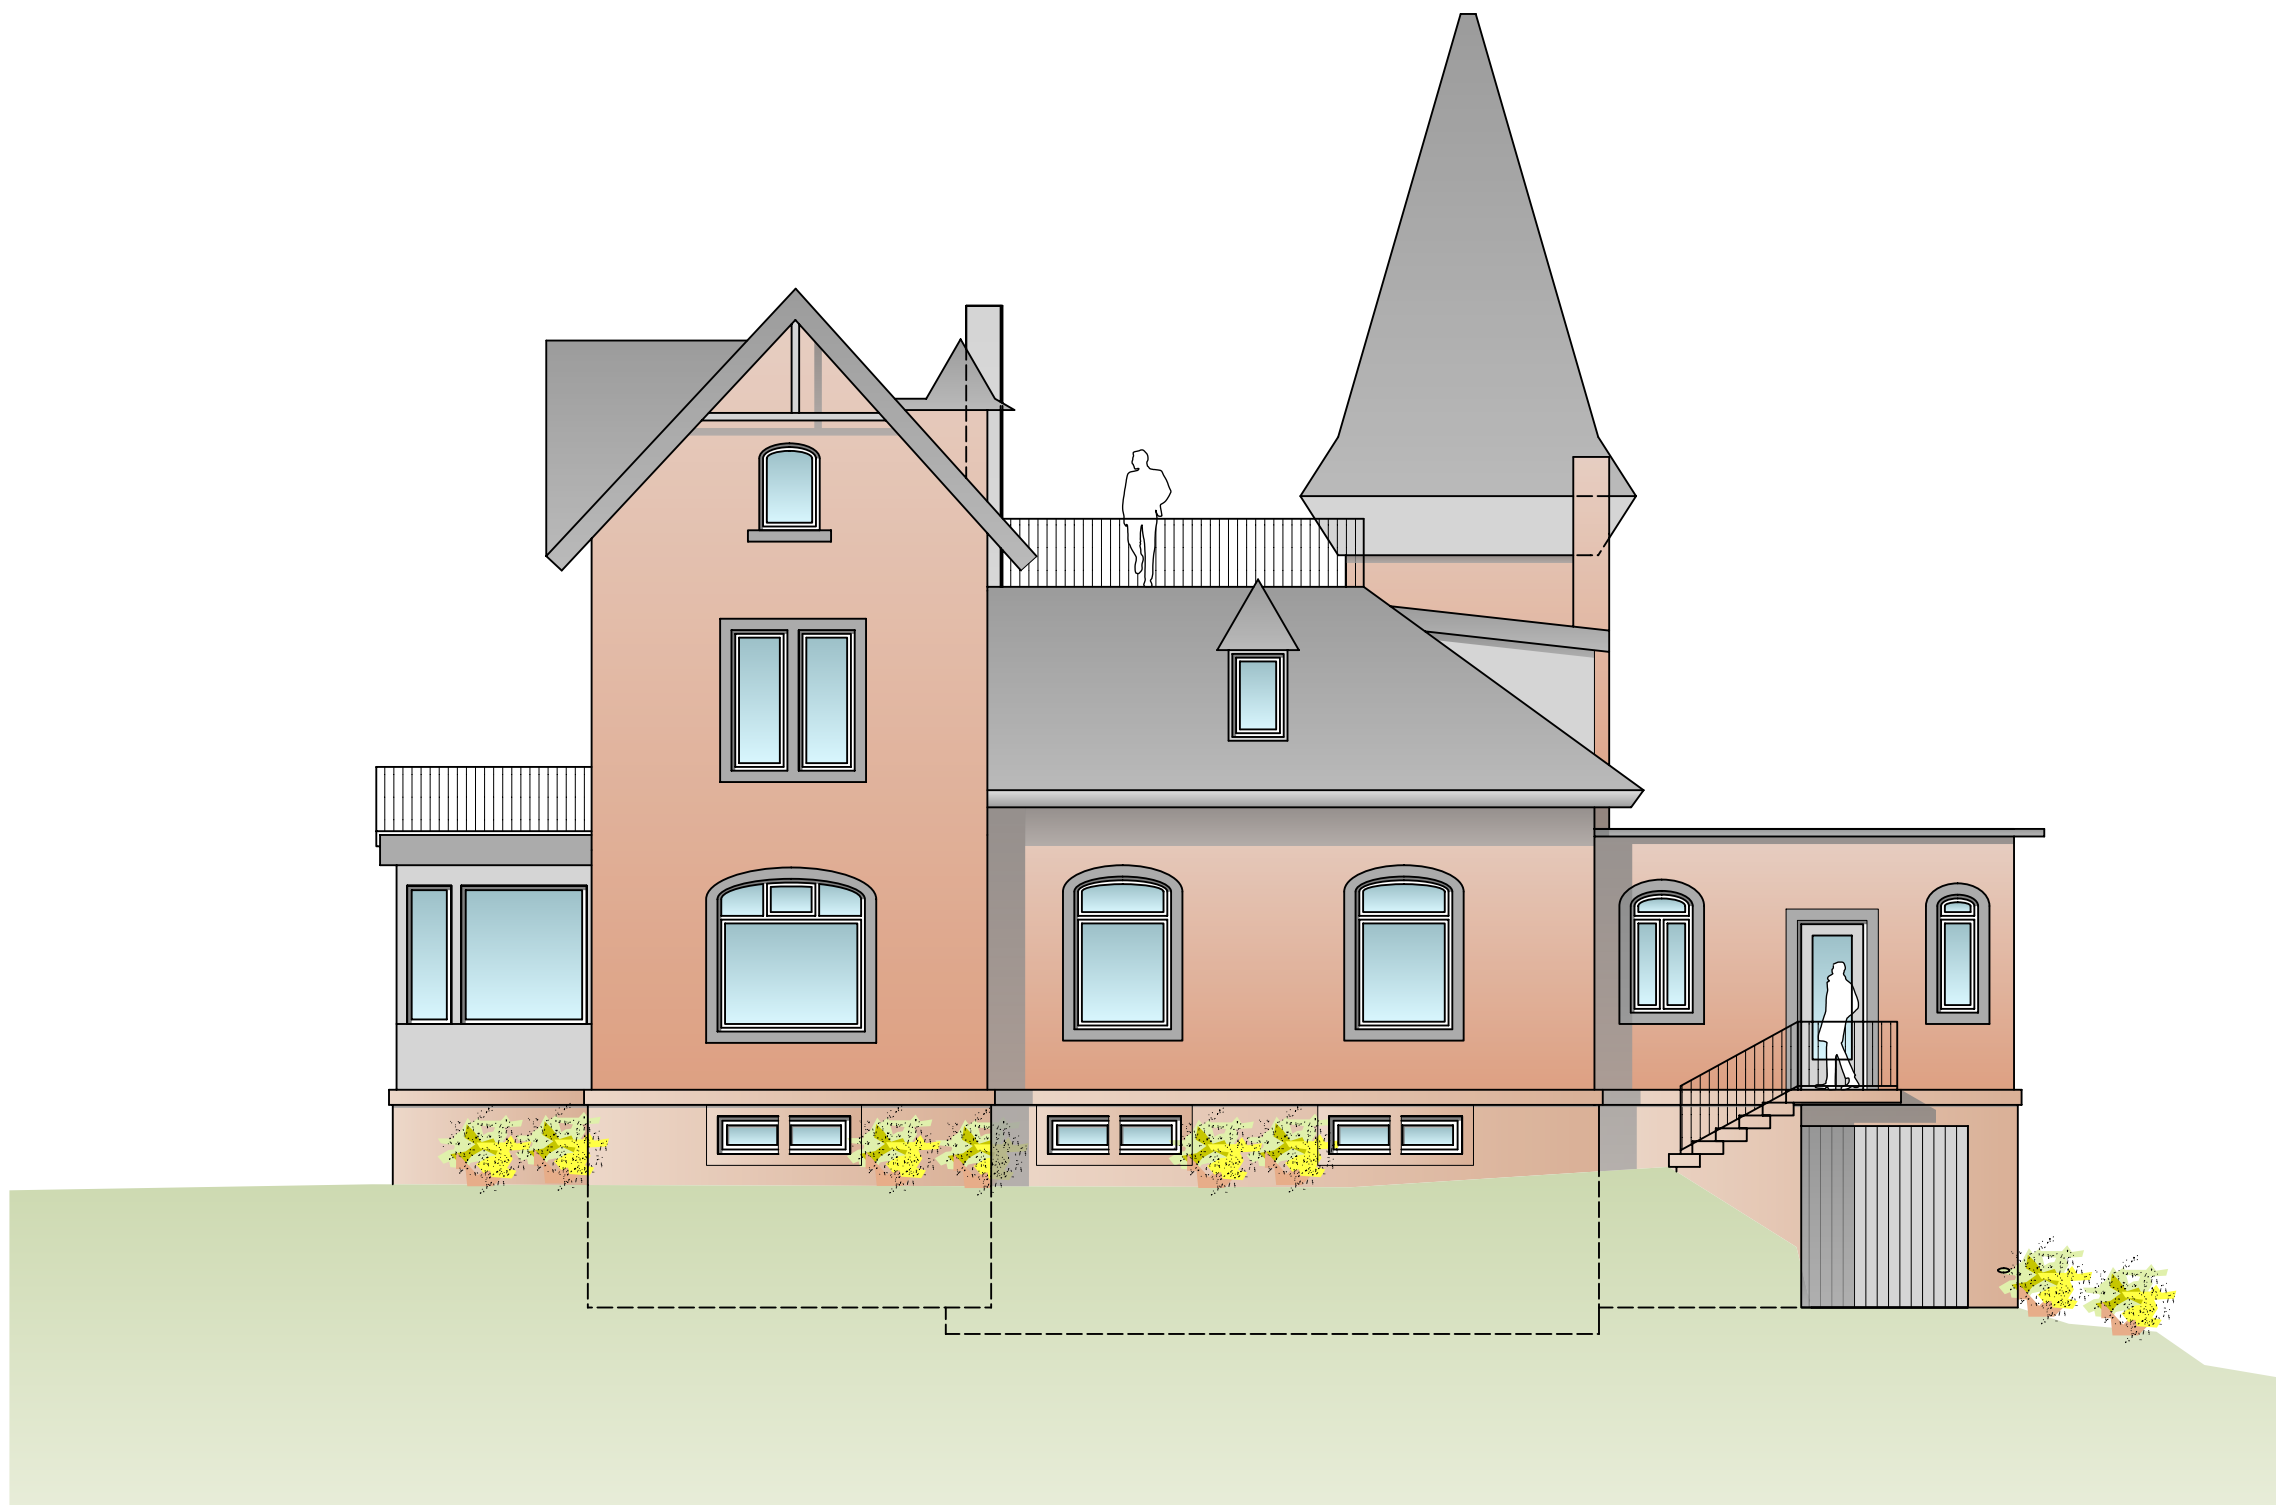

ANSICHT OST BESTAND

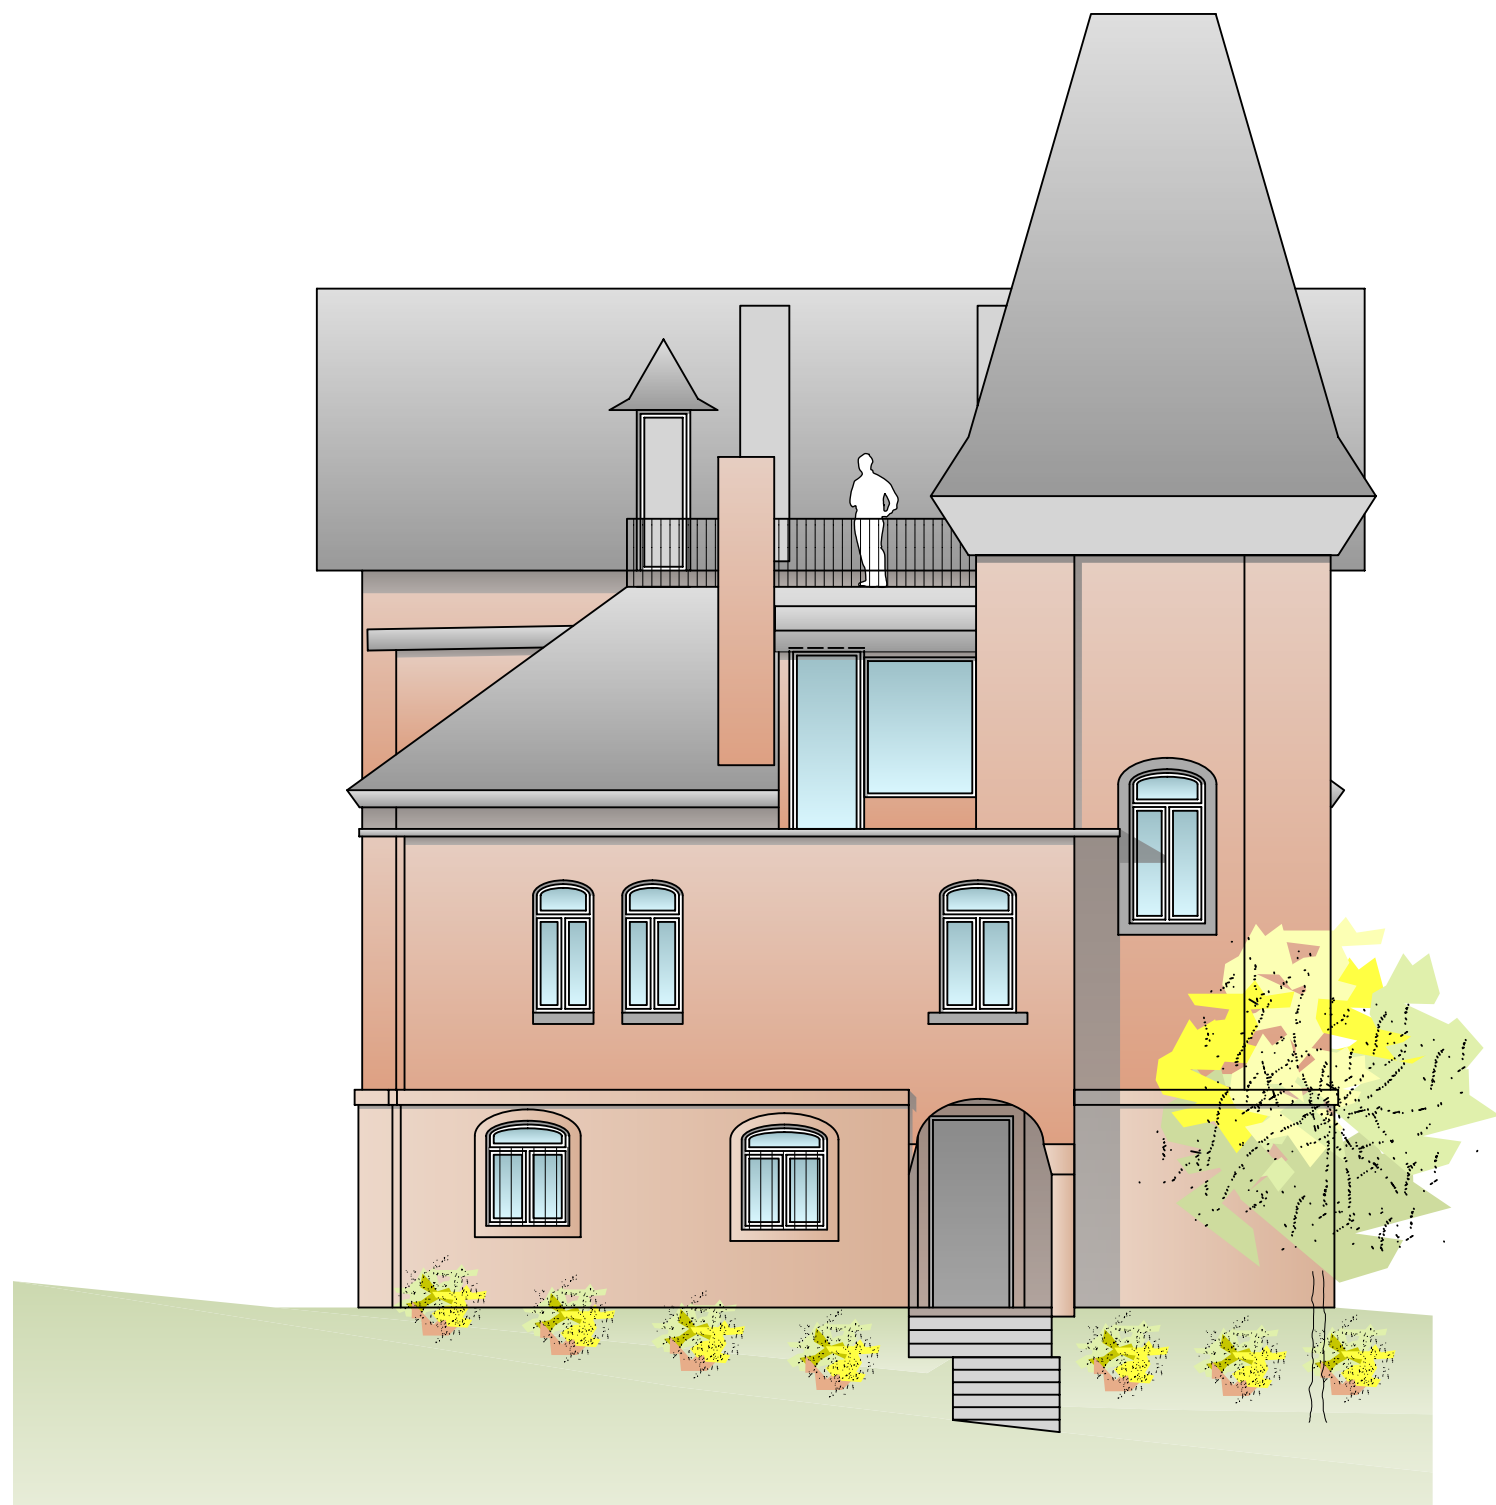

ANSICHT NORD BESTAND

0 1 5m

BAUANTRAG


UMBAU EINES MEHRFAMILIENWOHNHAUSES
IN DER OBERTORSTRASSE 17, 77933 LAHR,
FLST.-NR.: 1134

BAUHERR	ACKERMANN Architekten Peter Ackermann Christiane Ackermann Isabell Ackermann-Betz Schliehenweg 6 77933 Lahr Telefon: 0 78 21-2 55 19 Telefax: 0 78 21-2 99 19 info@ackermannarchitekten.de www.ackermannarchitekten.de	ANSICHTEN BESTAND
		MASSTAB: 1:100 PLAN-NR.: 2 BLATTGRÖSSE: 59/84 DATUM: 22.02.2024 GEZEICHNET: TS/TB

DER BAUHERR:	DER ARCHITEKT:
--------------	----------------



ANSICHT WEST UMBAU

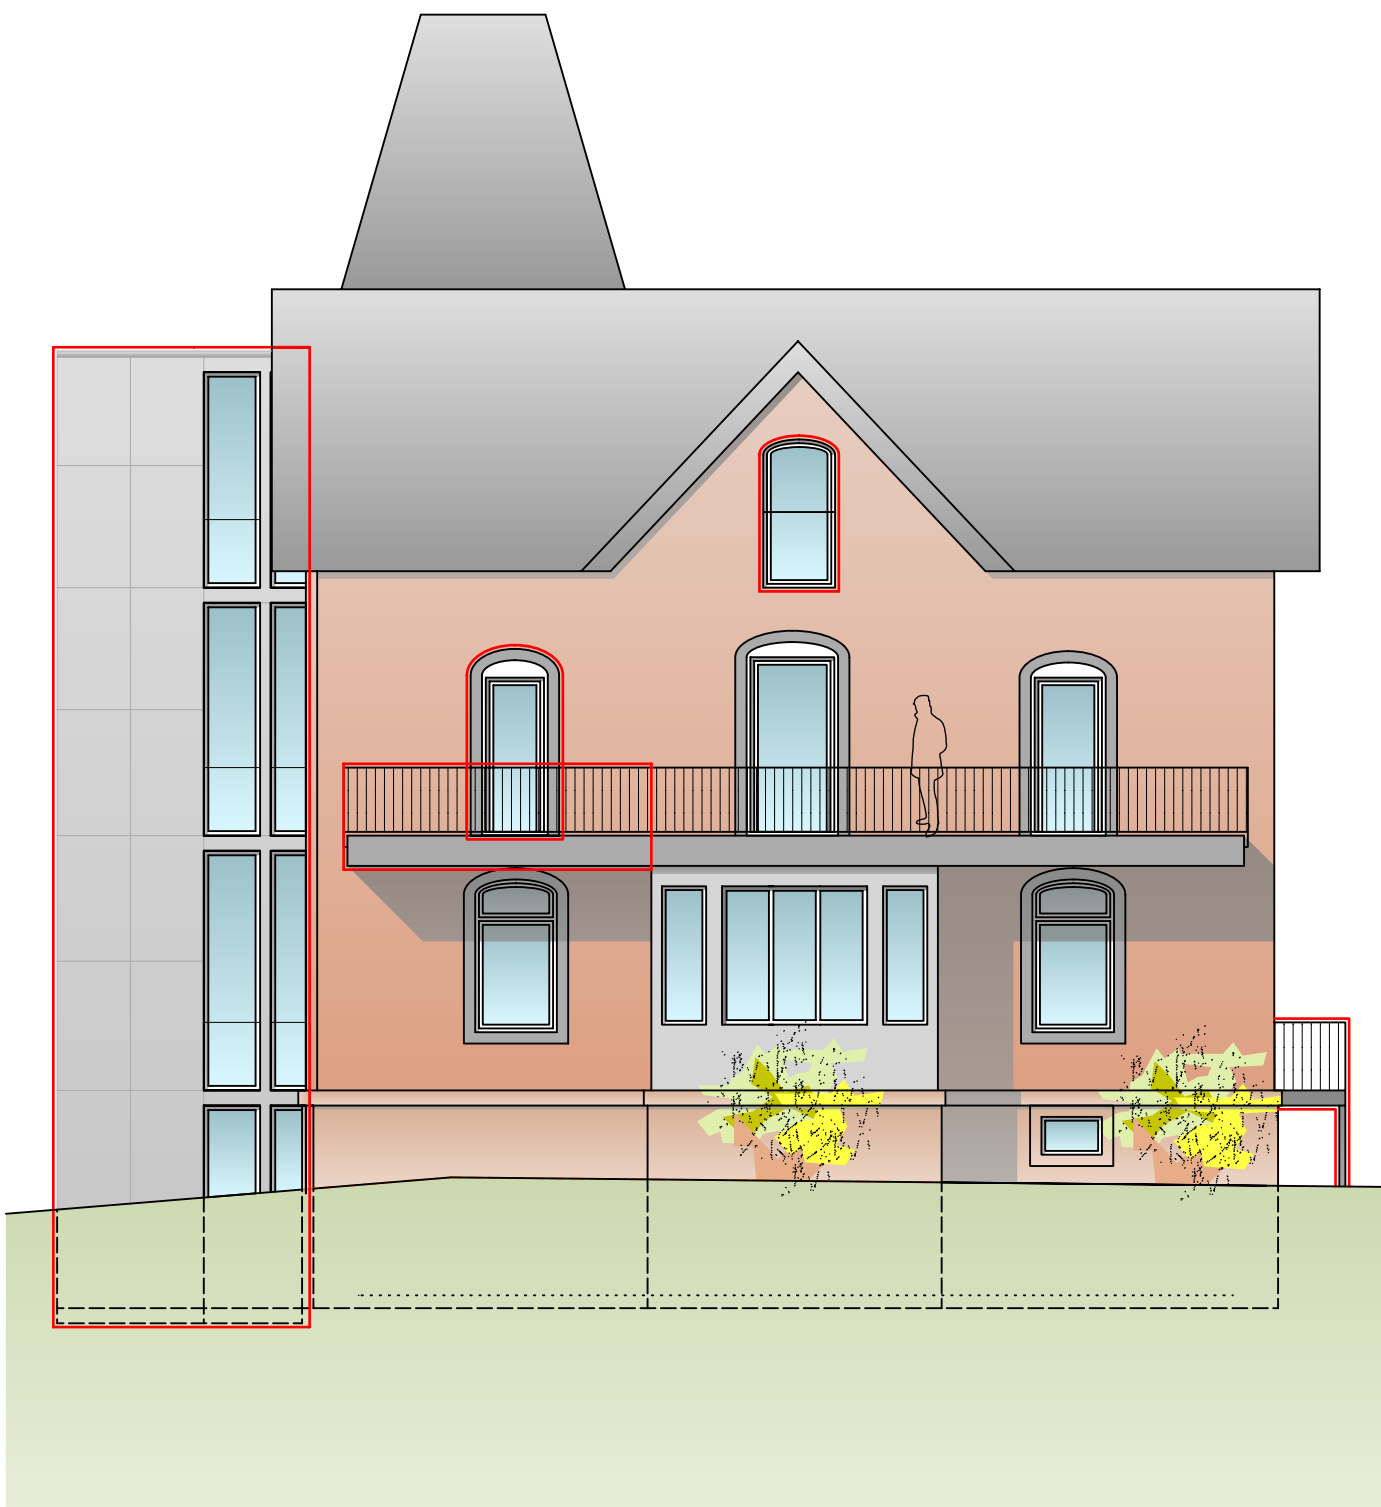

ANSICHT SÜD UMBAU



ANSICHT OST UMBAU



ANSICHT NORD UMBAU

0 1 5m

BAUANTRAG

UMBAU EINES MEHRFAMILIENWOHNHAUSES
IN DER OBERTORSTRASSE 17, 77933 LAHR,
FLST.-NR.: 1134

BAUHERR	ACKERMANN Architekten Peter Ackermann Christiane Ackermann Isabell Ackermann-Betz Schliehenweg 6 77933 Lahr Telefon: 0 78 21-2 55 19 Telefax: 0 78 21-2 99 19 info@ackermannarchitekten.de www.ackermannarchitekten.de	ANSICHTEN UMBAU
		MASSTAB: 1:100 PLAN-NR.: 3 BLATTGRÖSSE: 59/84 DATUM: 22.02.2024 GEZEICHNET: TS/TB


DER BAUHERR:	DER ARCHITEKT:
--------------	----------------




UNTERGESCHOSS UMBAU




ERDGESCHOSS UMBAU

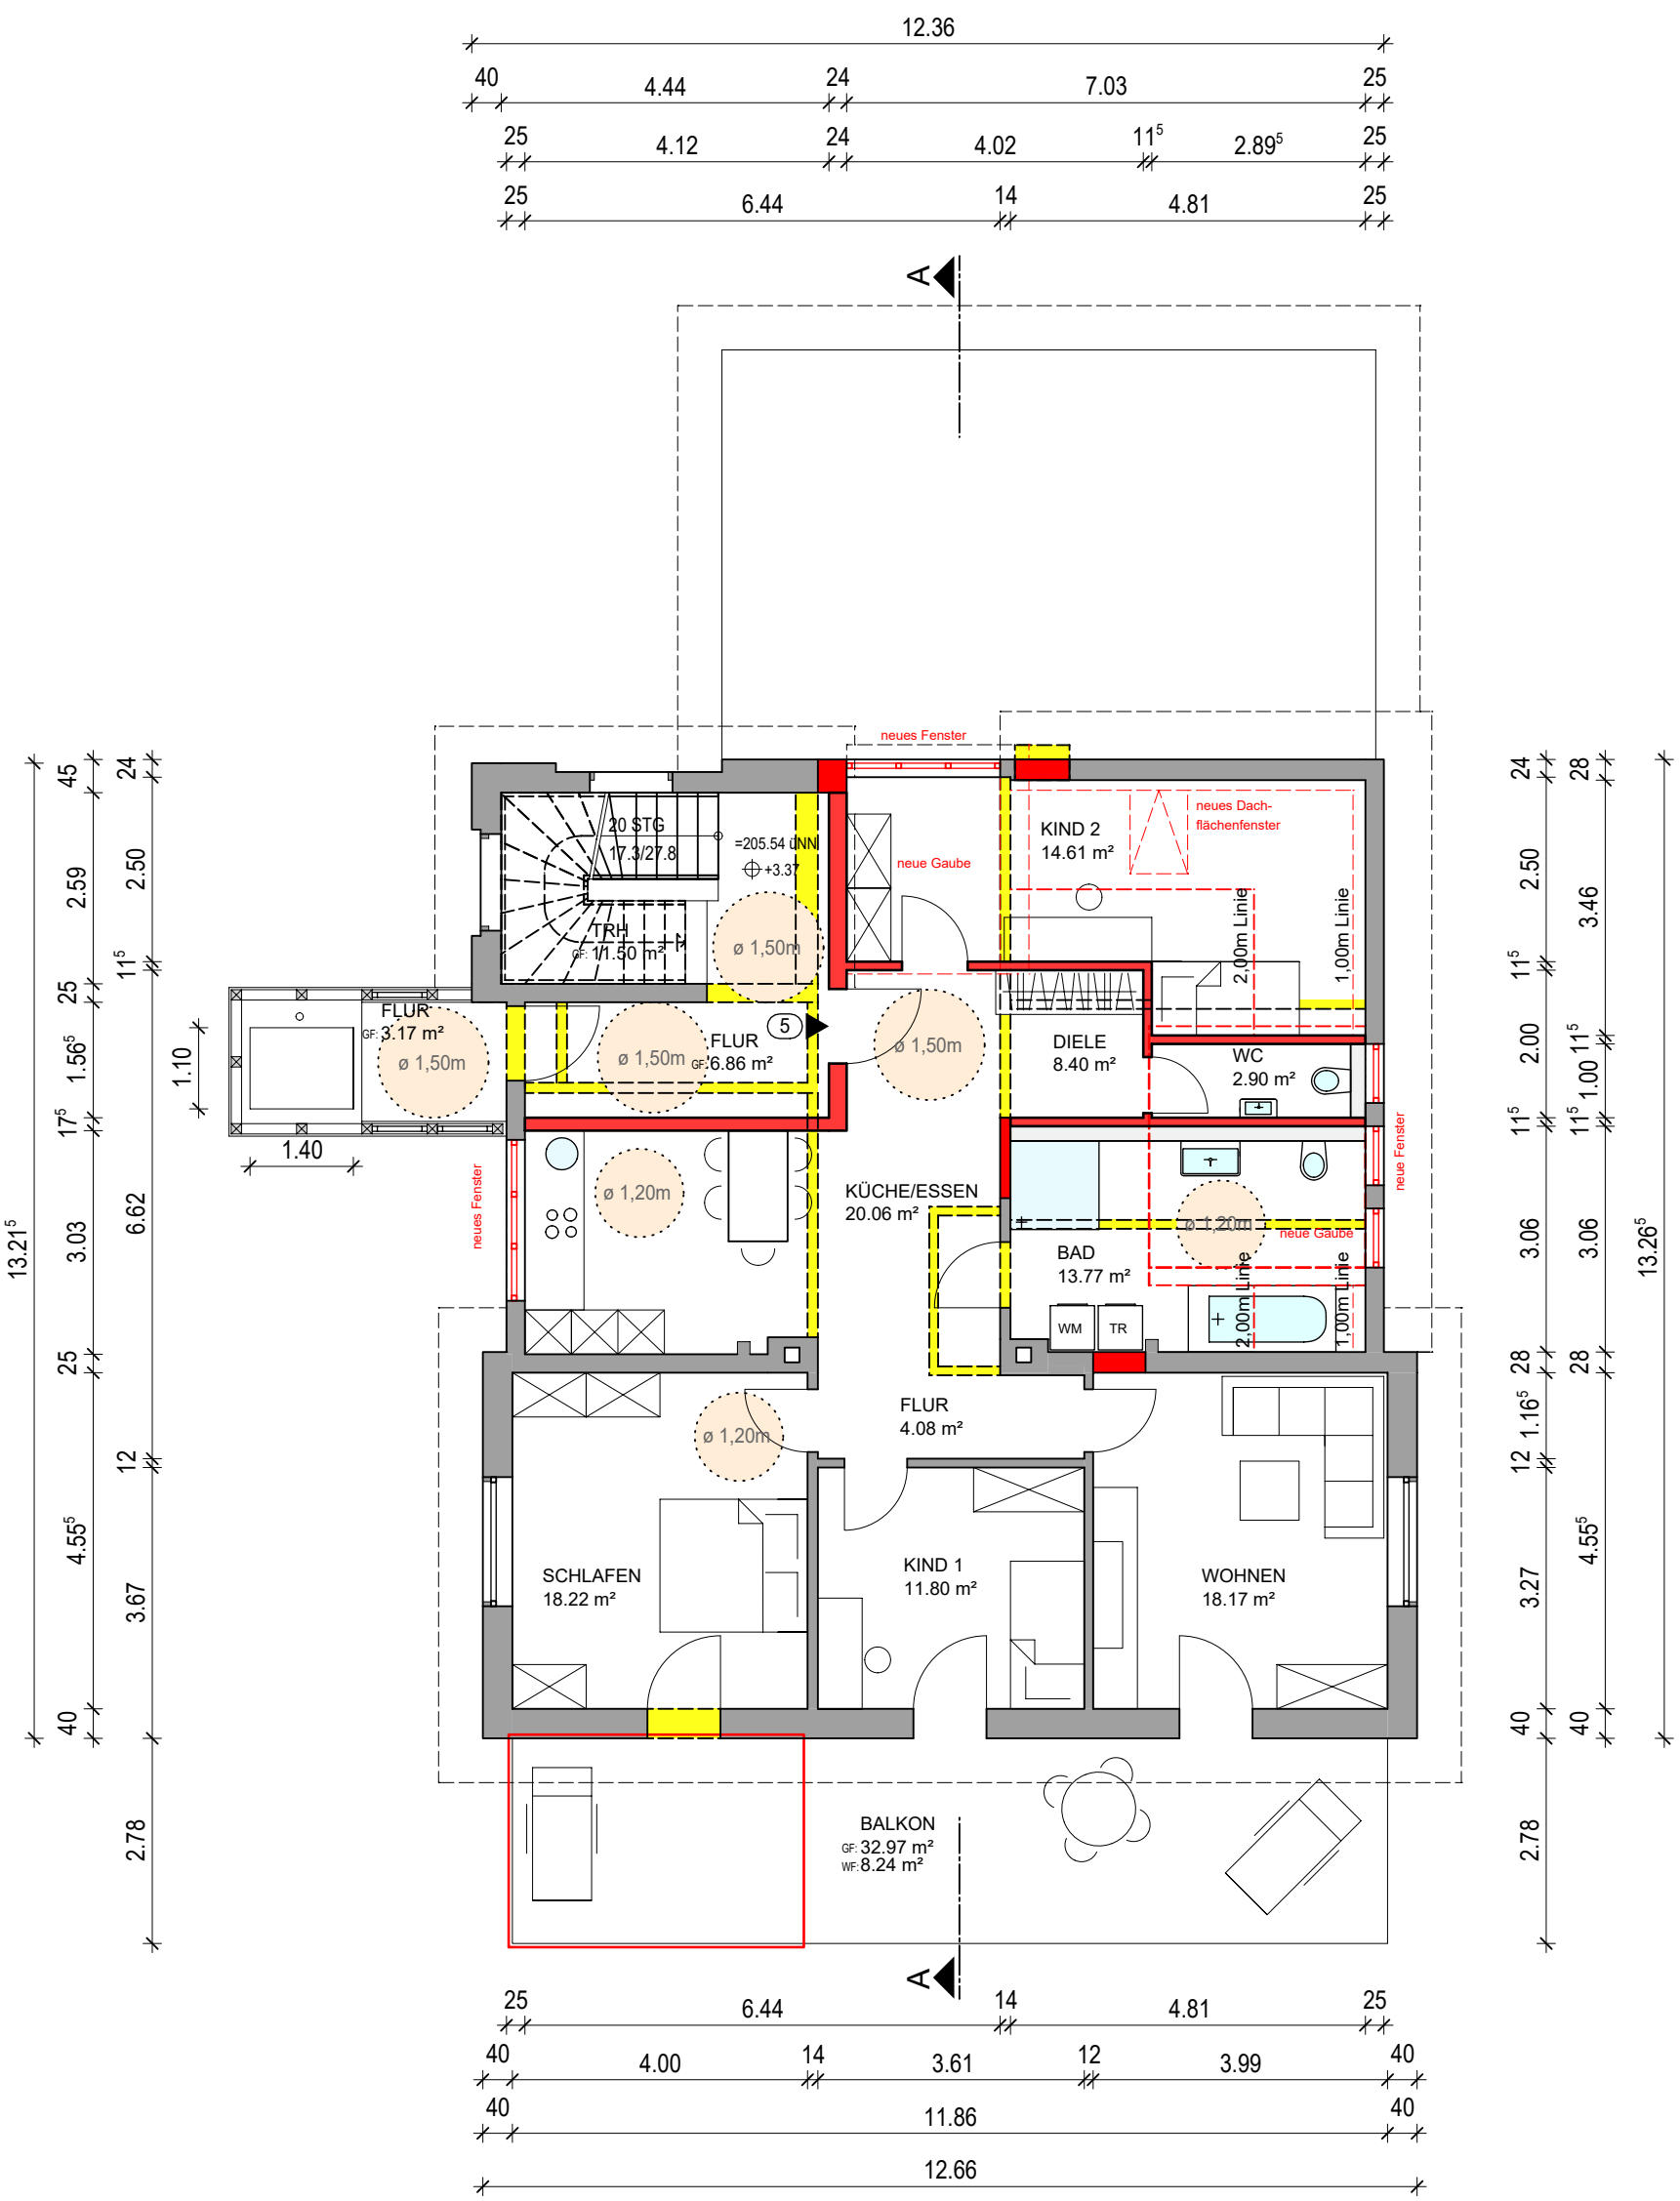


OBERGESCHOSS UMBAU

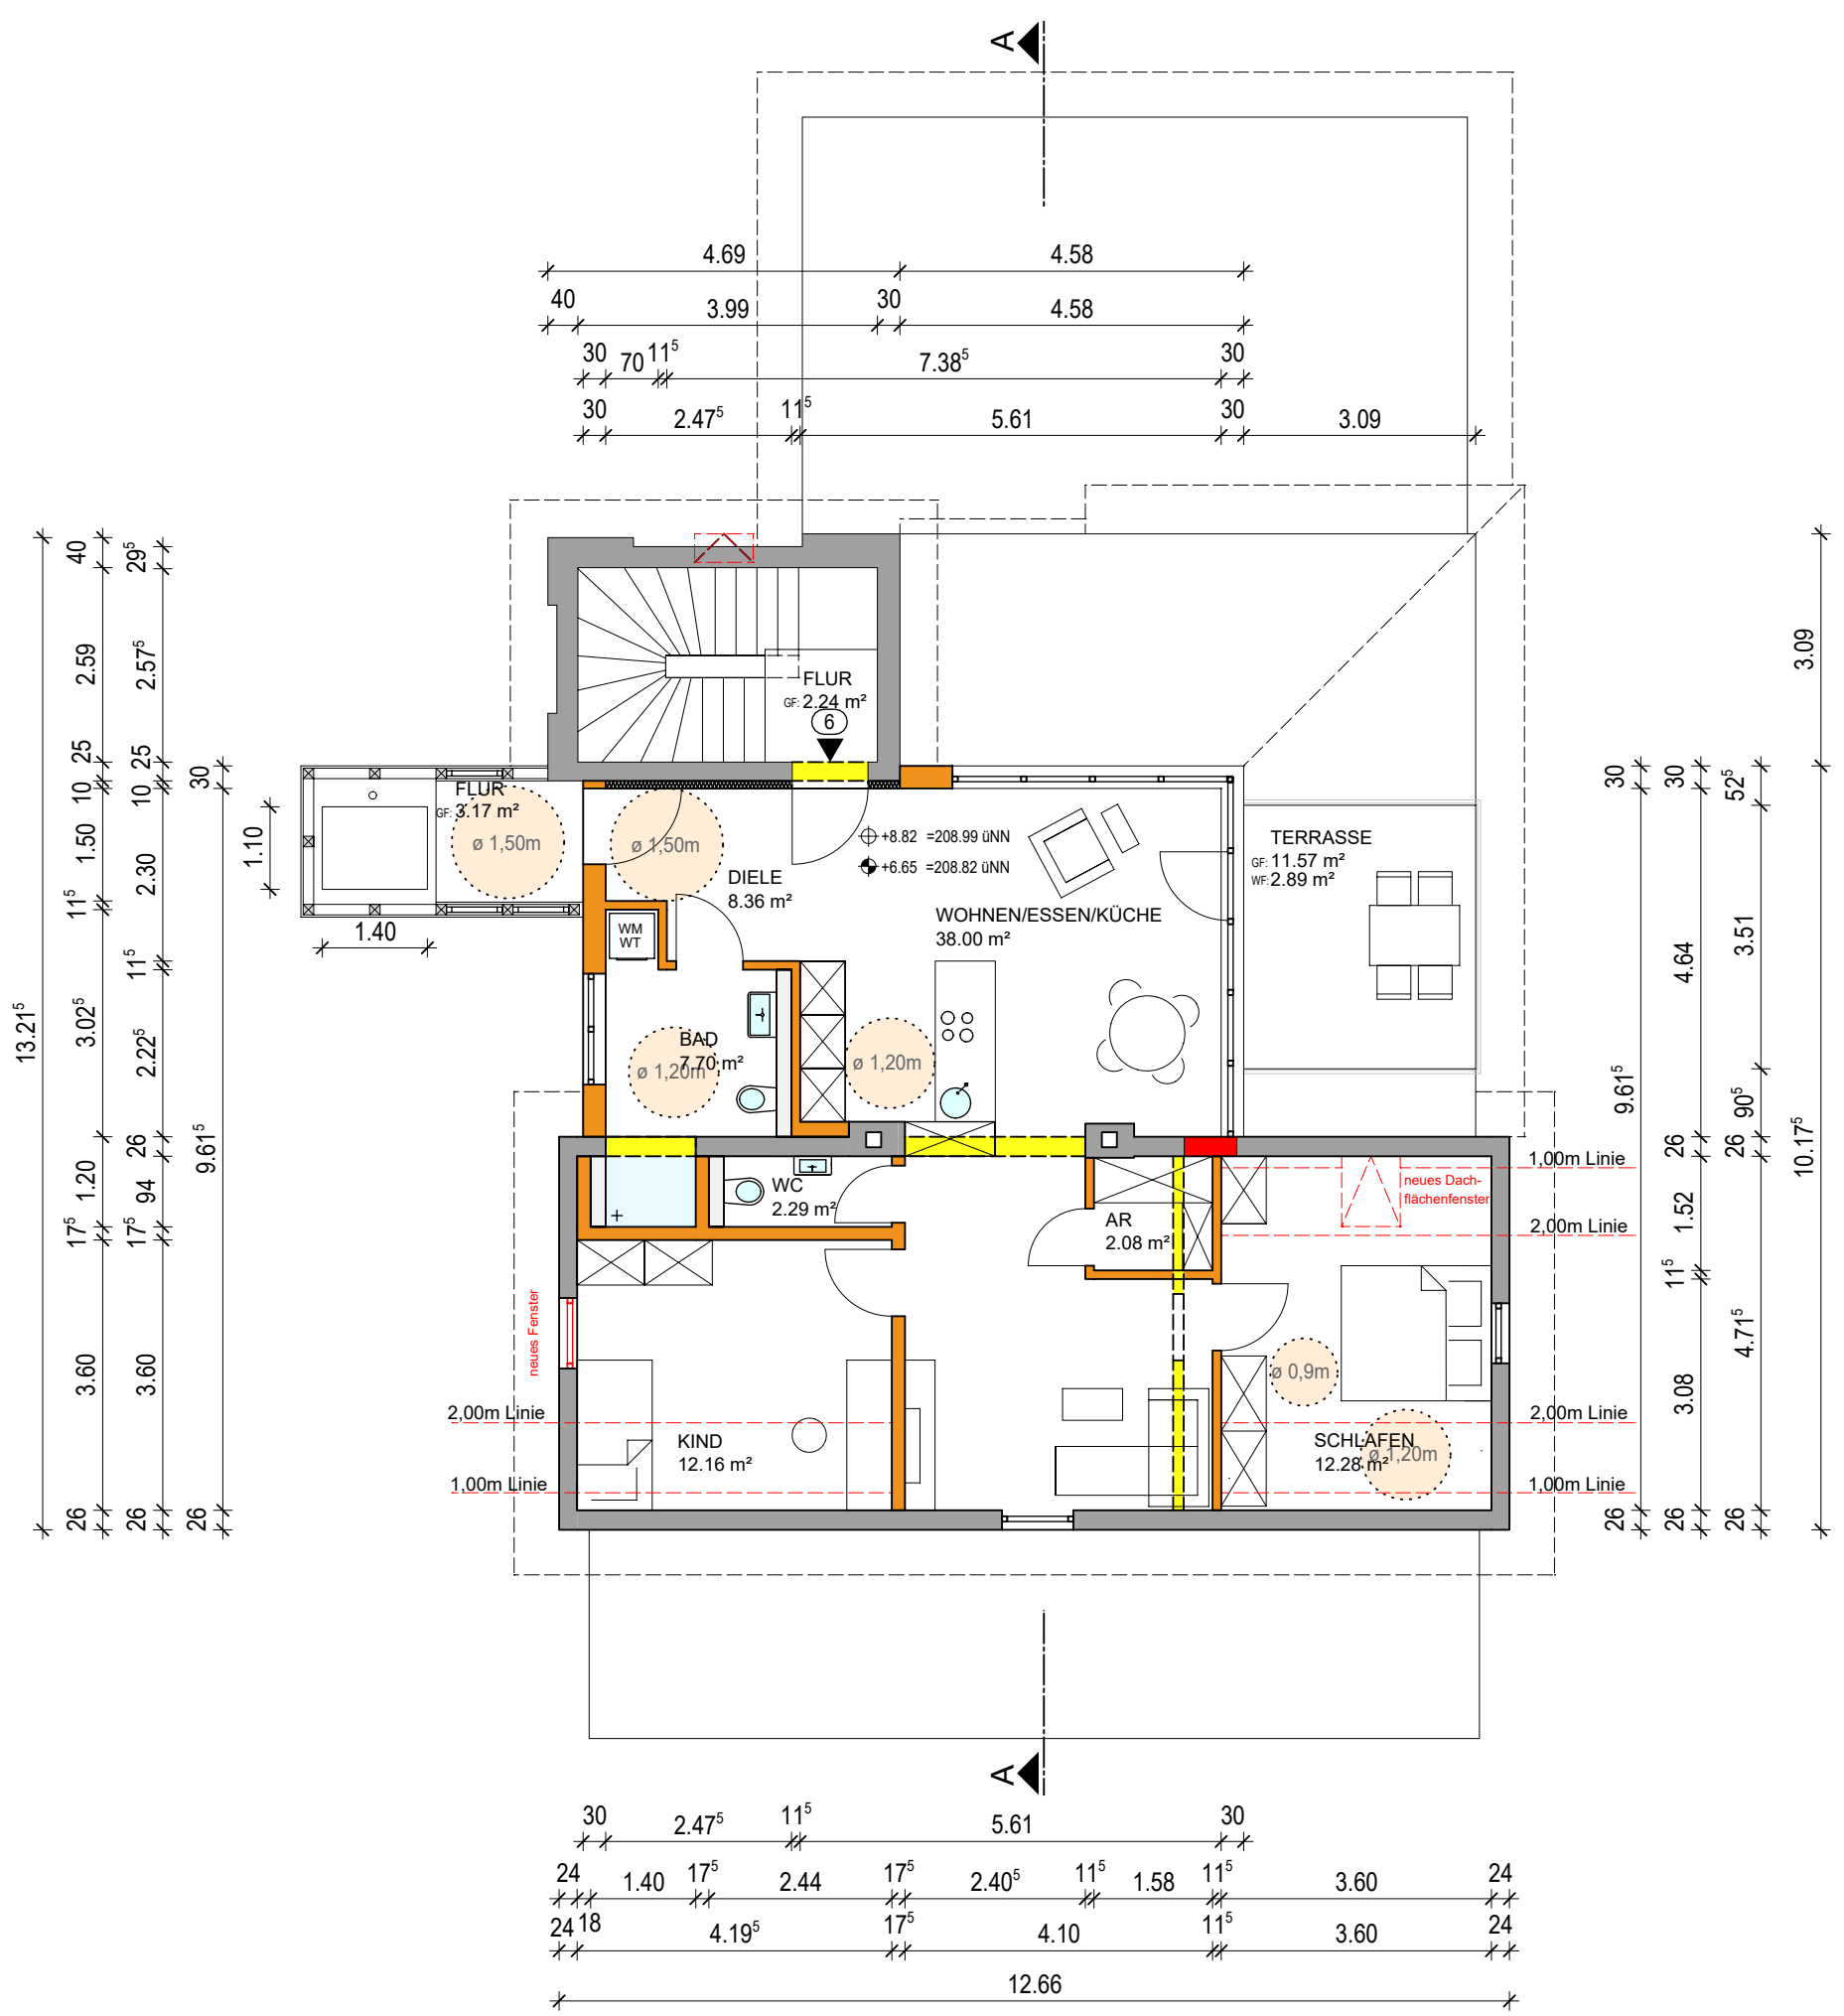


DACHGESCHOSS UMBAU

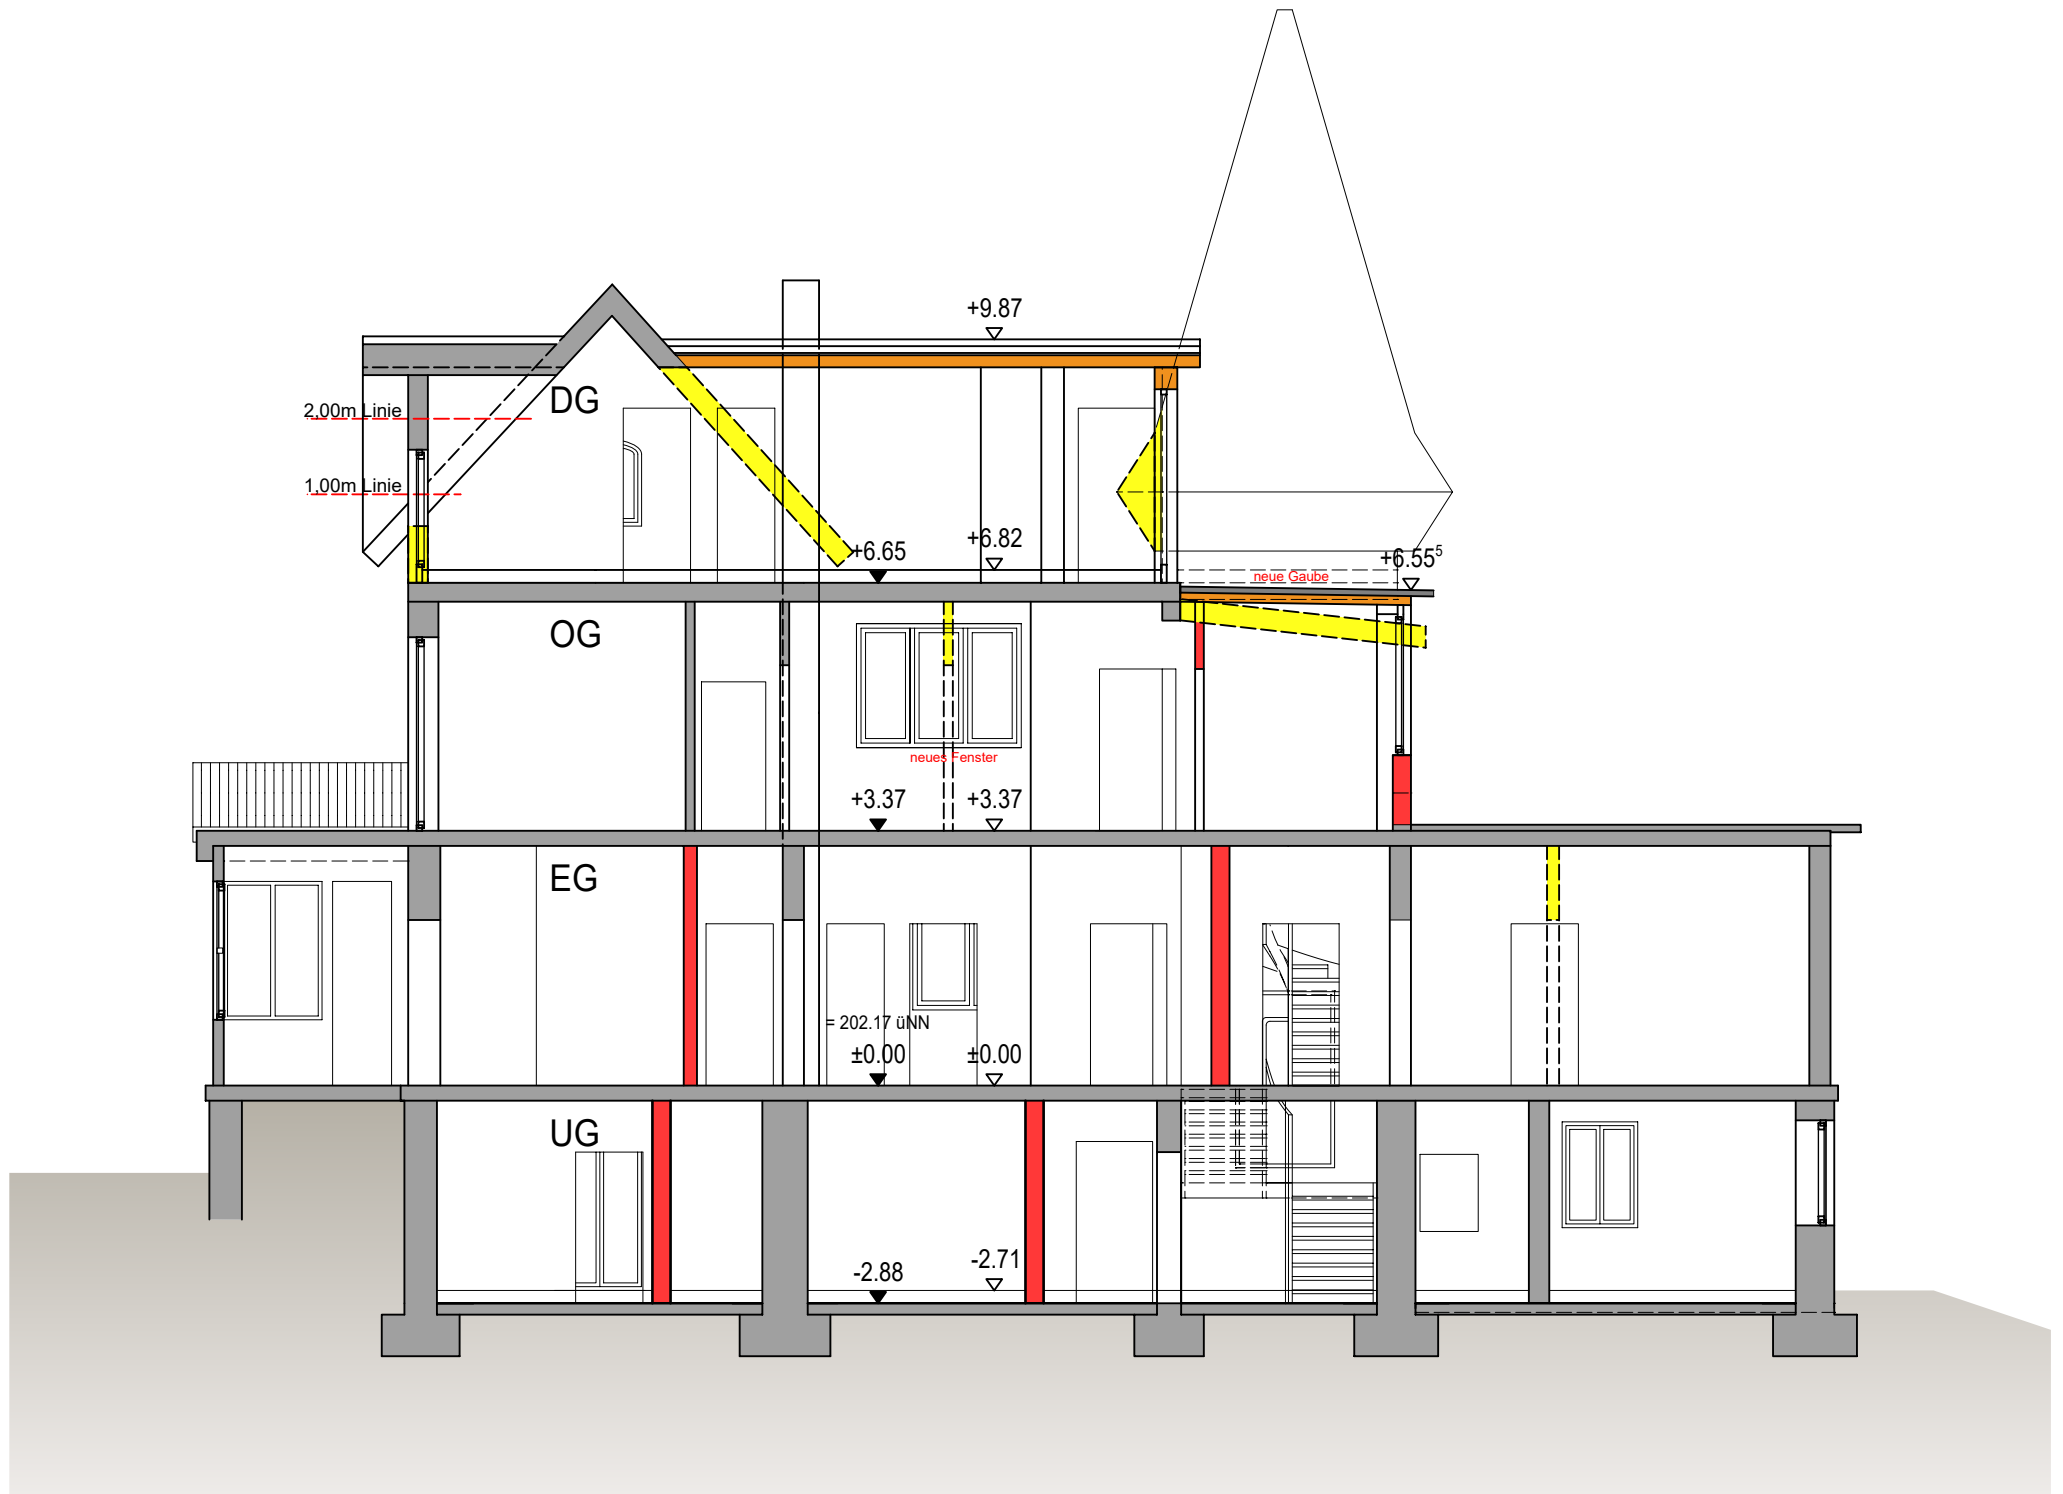


SCHNITT A-A UMBAU

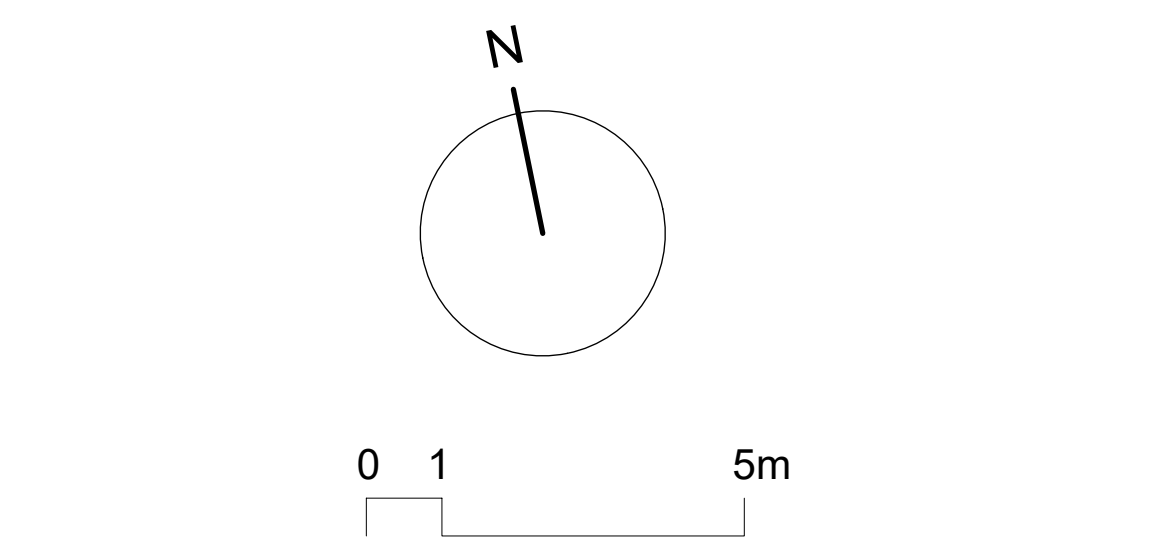


BAUANTRAG		
UMBAU EINES MEHRFAMILIENWOHNHAUSES IN DER OBERTORSTRASSE 17, 77933 LAHR, FLST.-NR.: 1134		
BAUHERR	ACKERMANN Architekten Peter Ackermann Christiane Ackermann Isabell Ackermann-Betz Schliehenweg 6 77933 Lahr Telefon: 07821-25519 Telefax: 07821-29919 info@ackermannarchitekten.de www.ackermannarchitekten.de	GRUNDRISS, SCHNITT A-A UMBAU MASSTAB: 1:100 PLAN-NR.: 1 BLATTGRÖSSE: 68/91 DATUM: 23.02.2024 GEZEICHNET: TS/TB
DER BAUHERR:		DER ARCHITEKT:

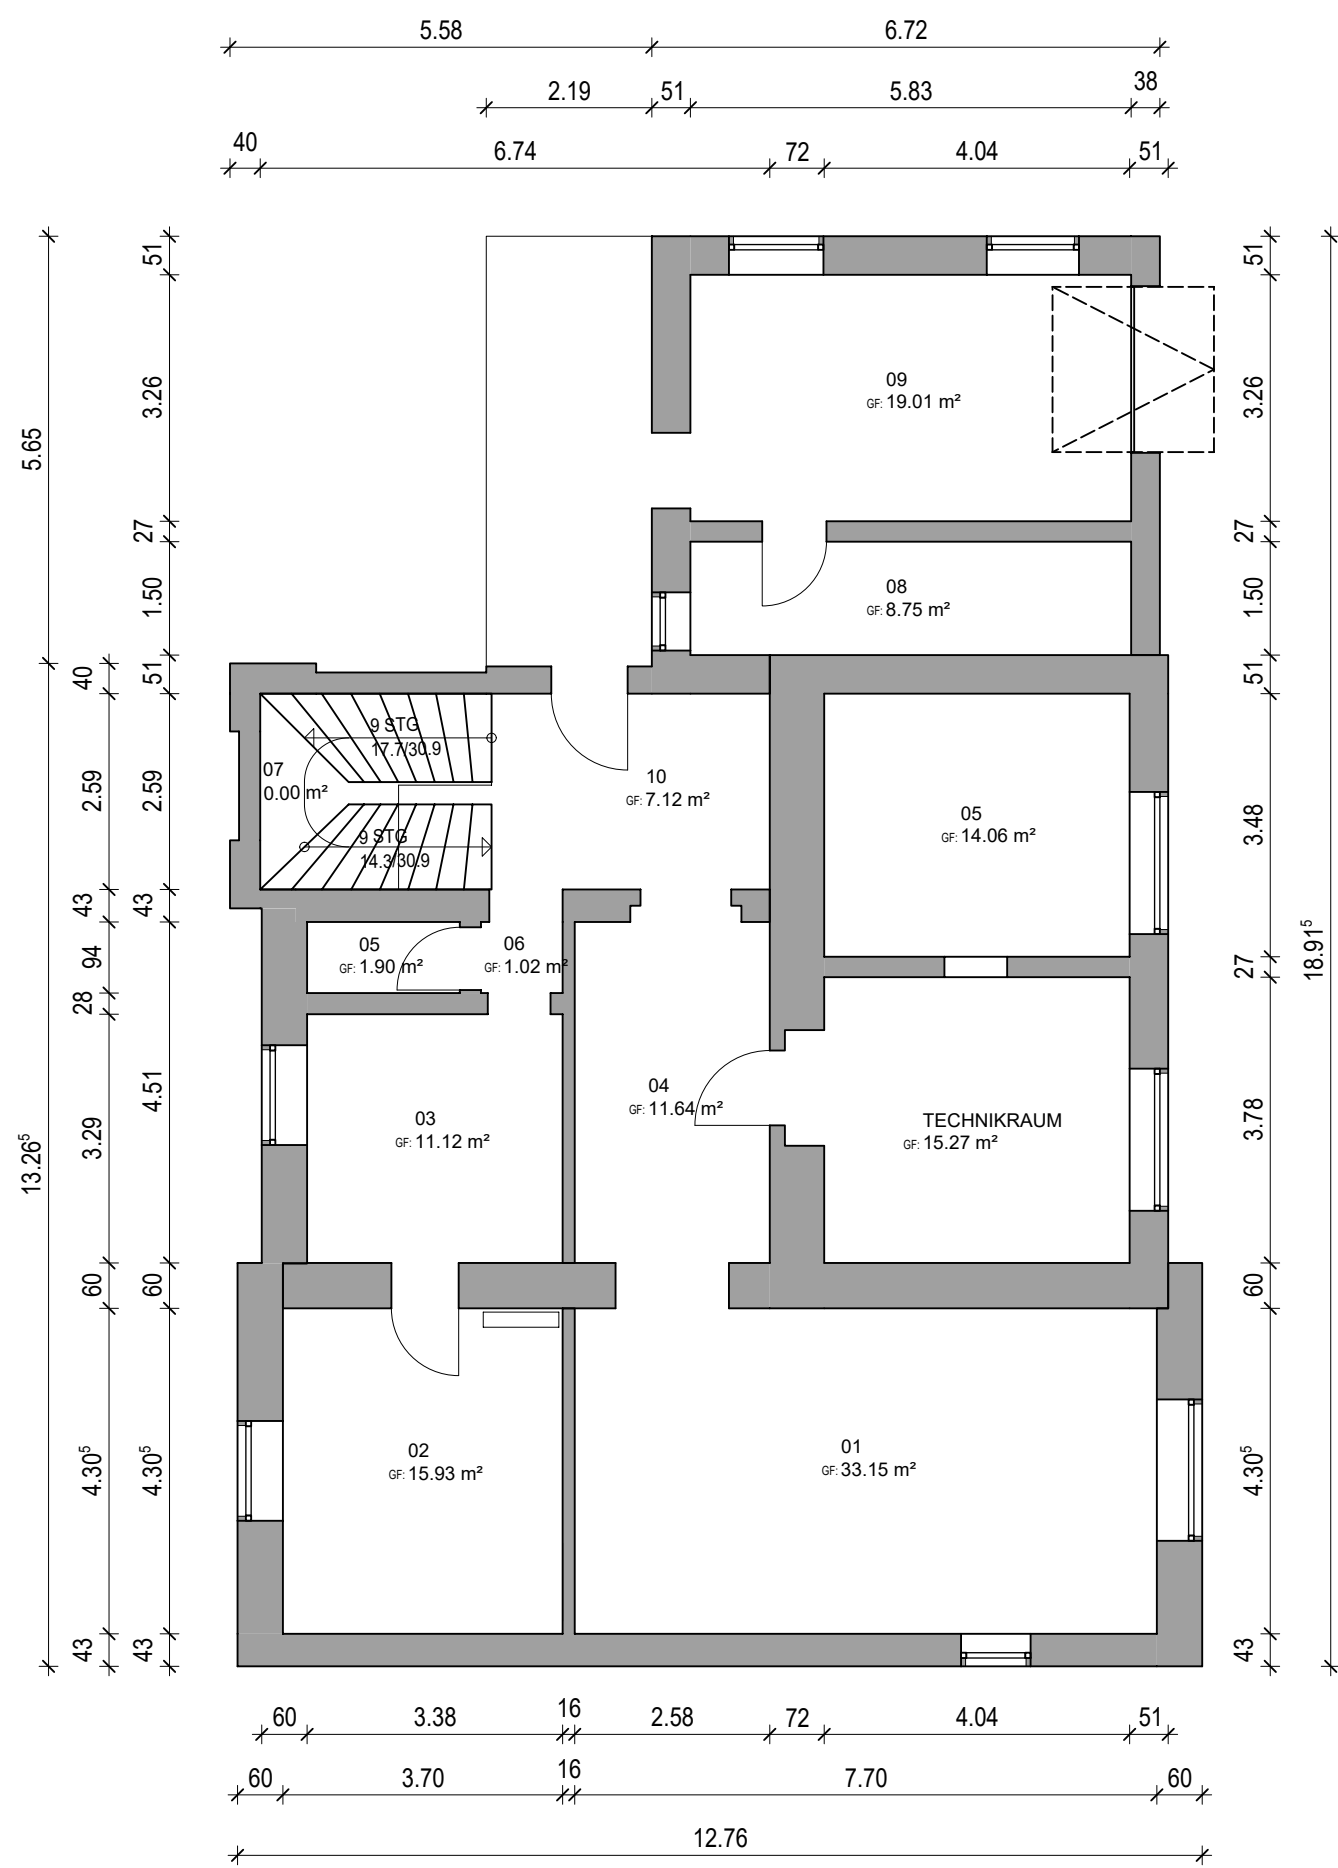


UNTERGESCHOSS Bestand

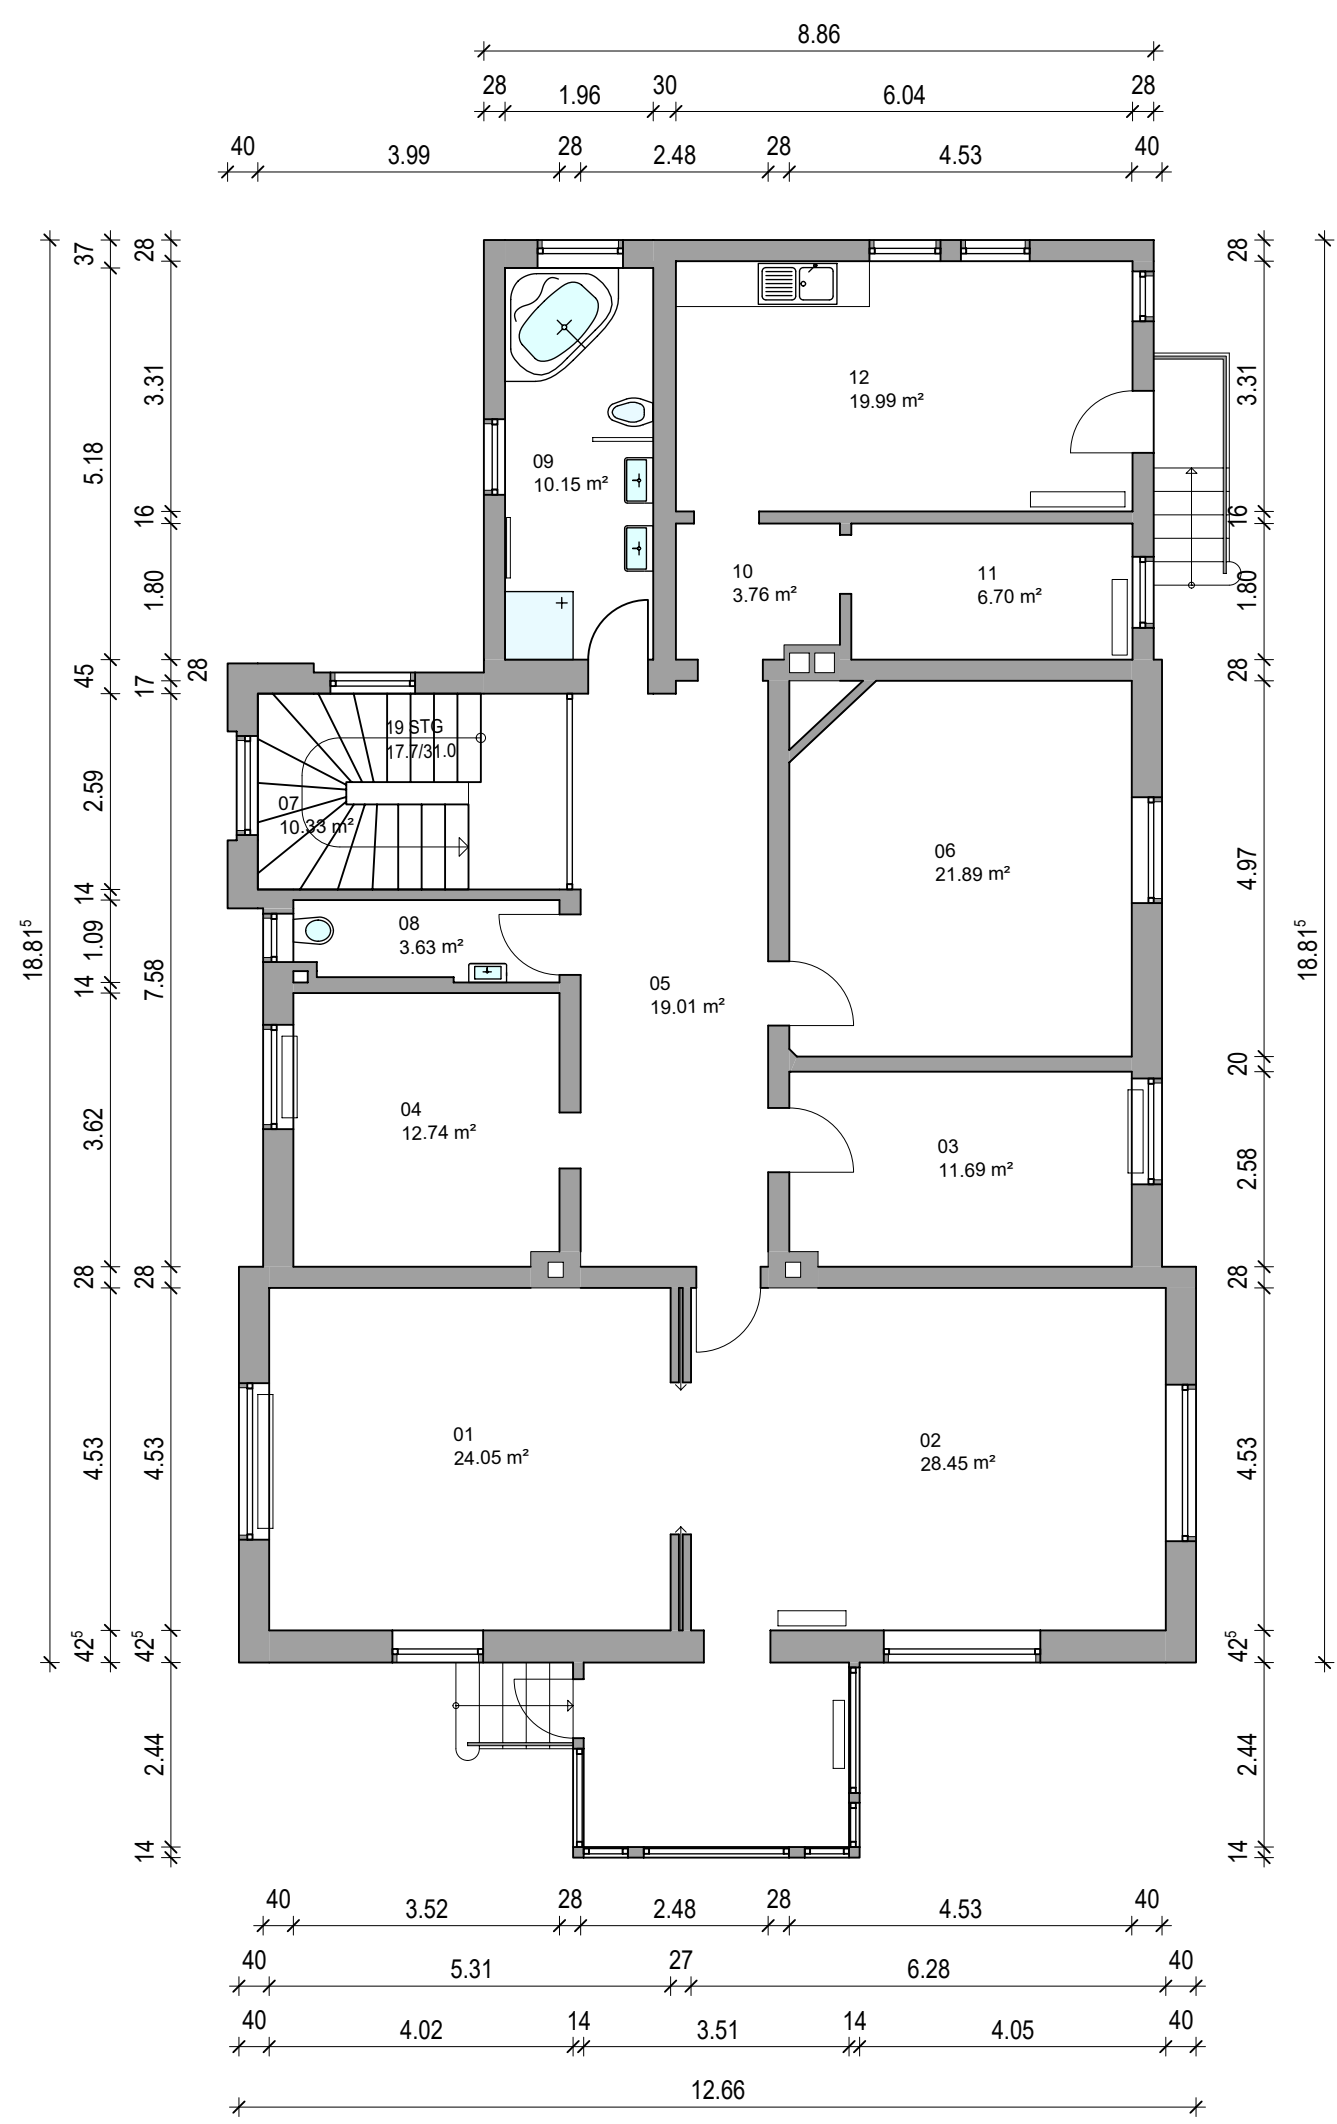


ERDGESCHOSS Bestand

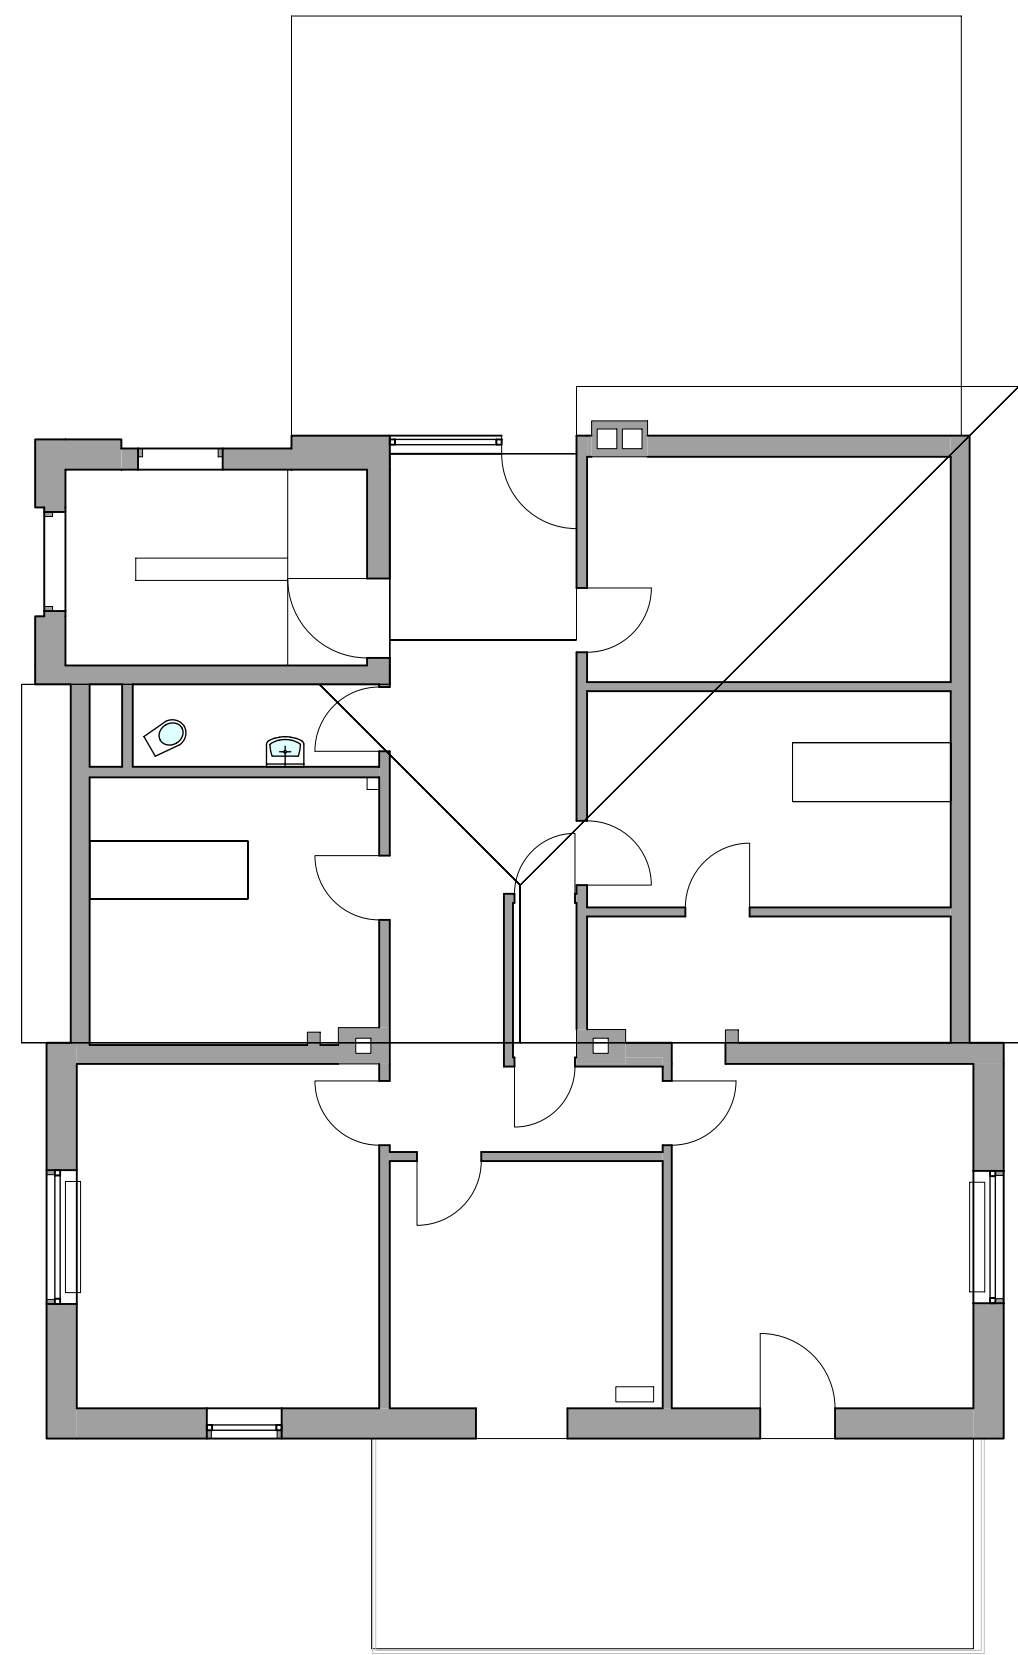


OBERGESCHOSS Bestand

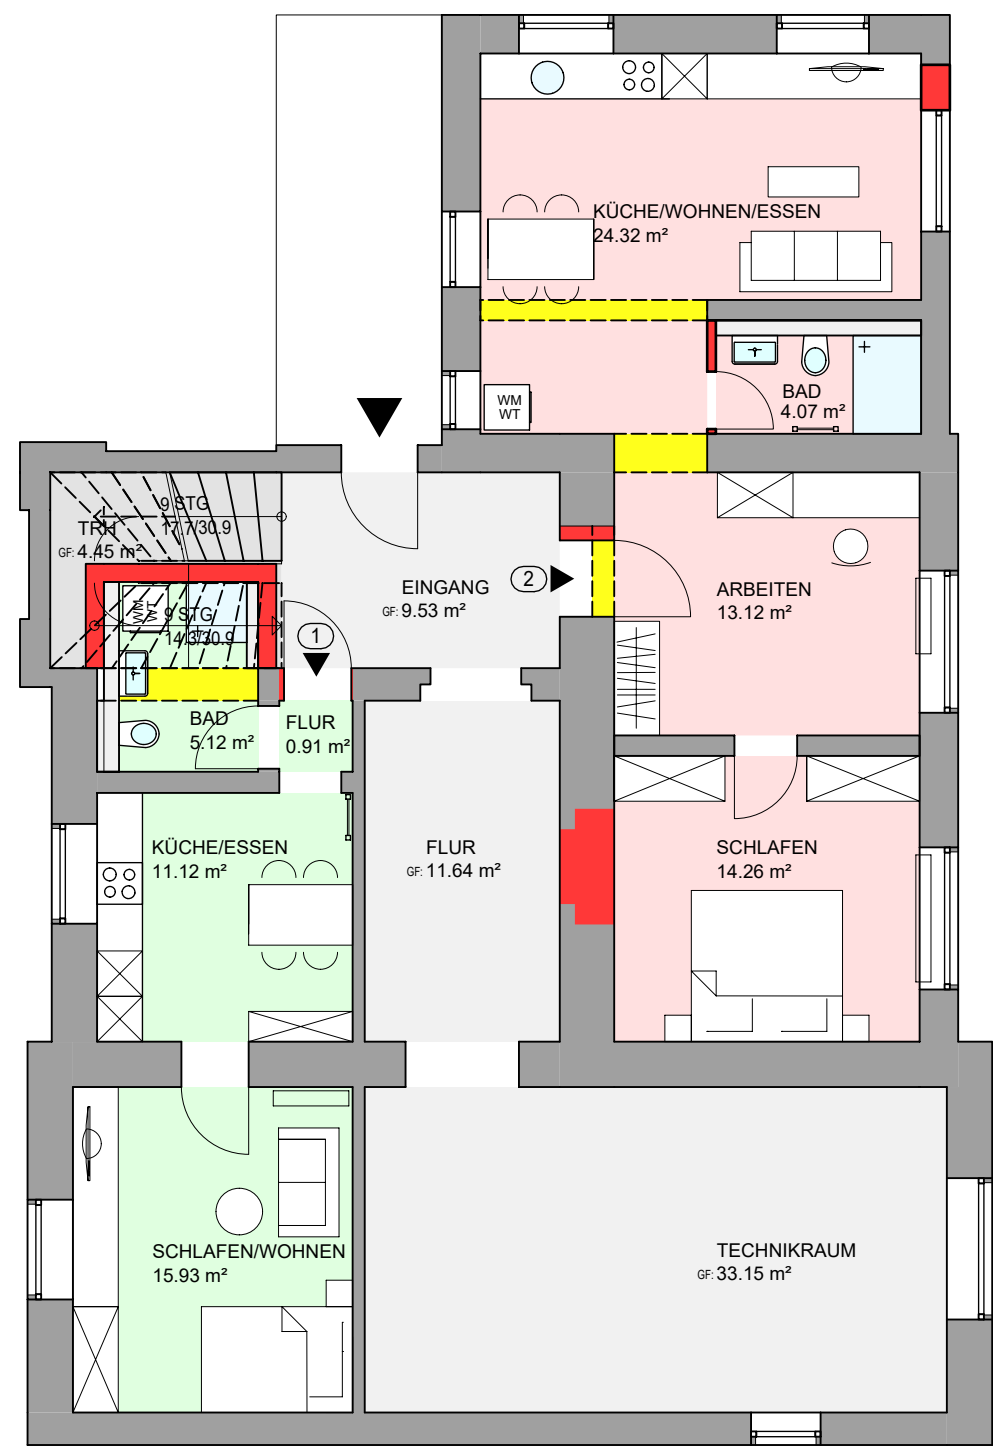


UNTERGESCHOSS Entwurf Umbau

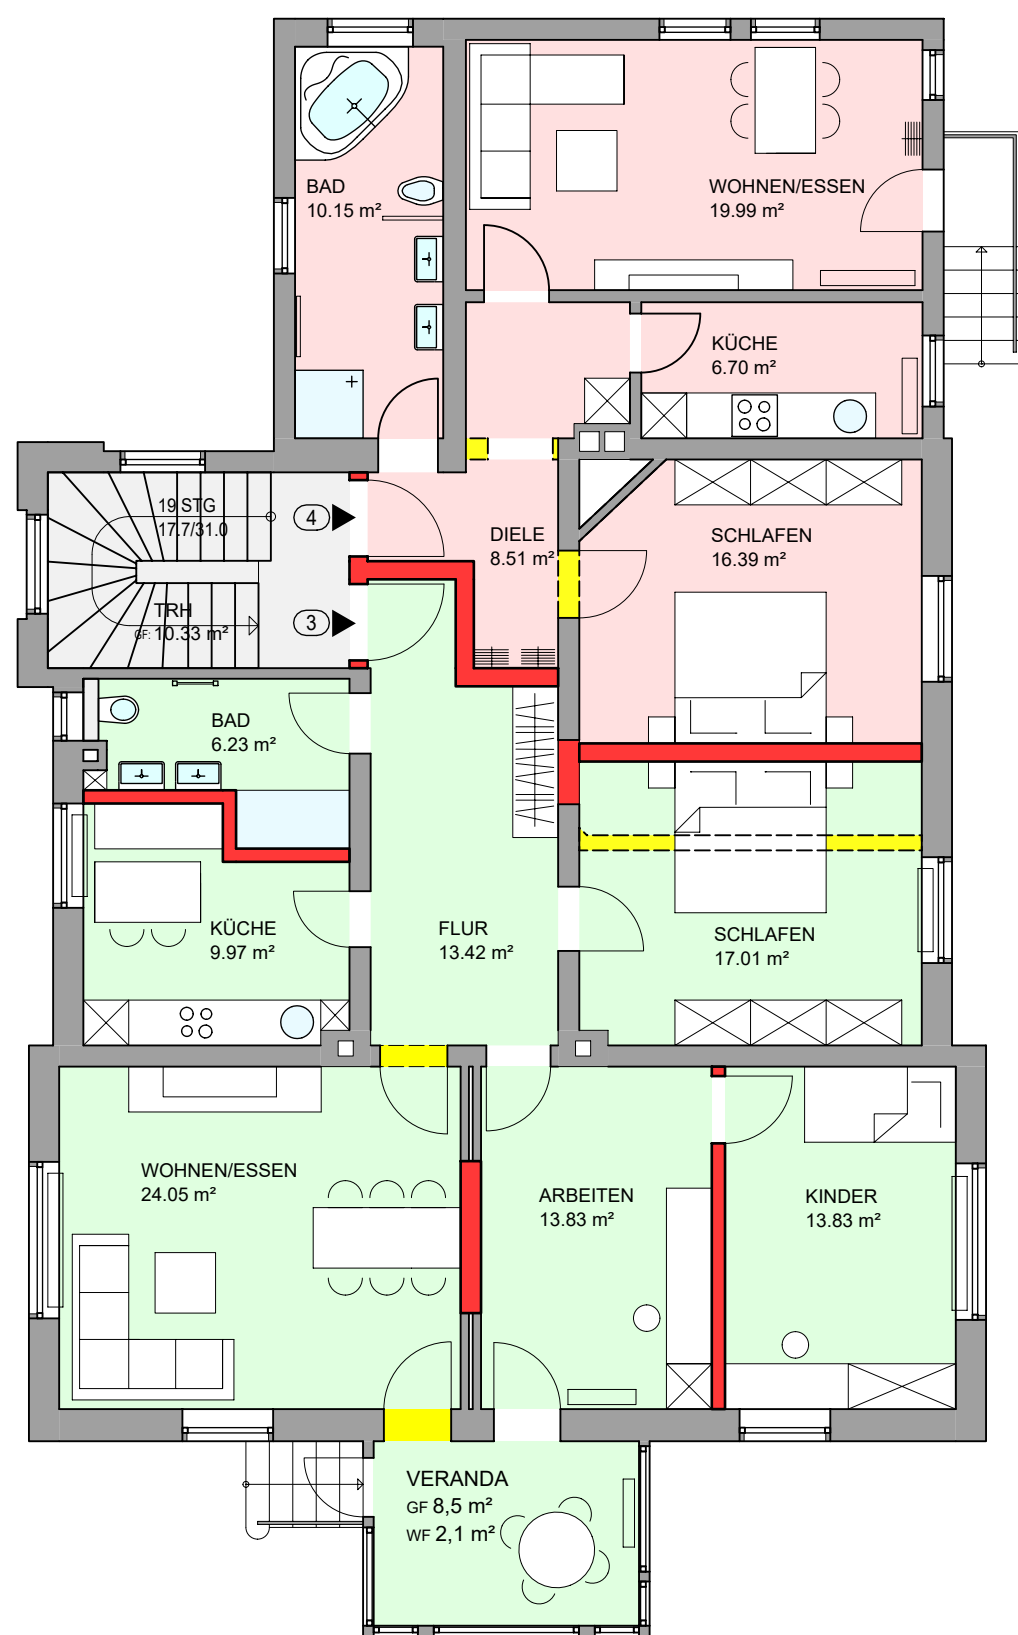

ERDGESCHOSS Entwurf Umbau

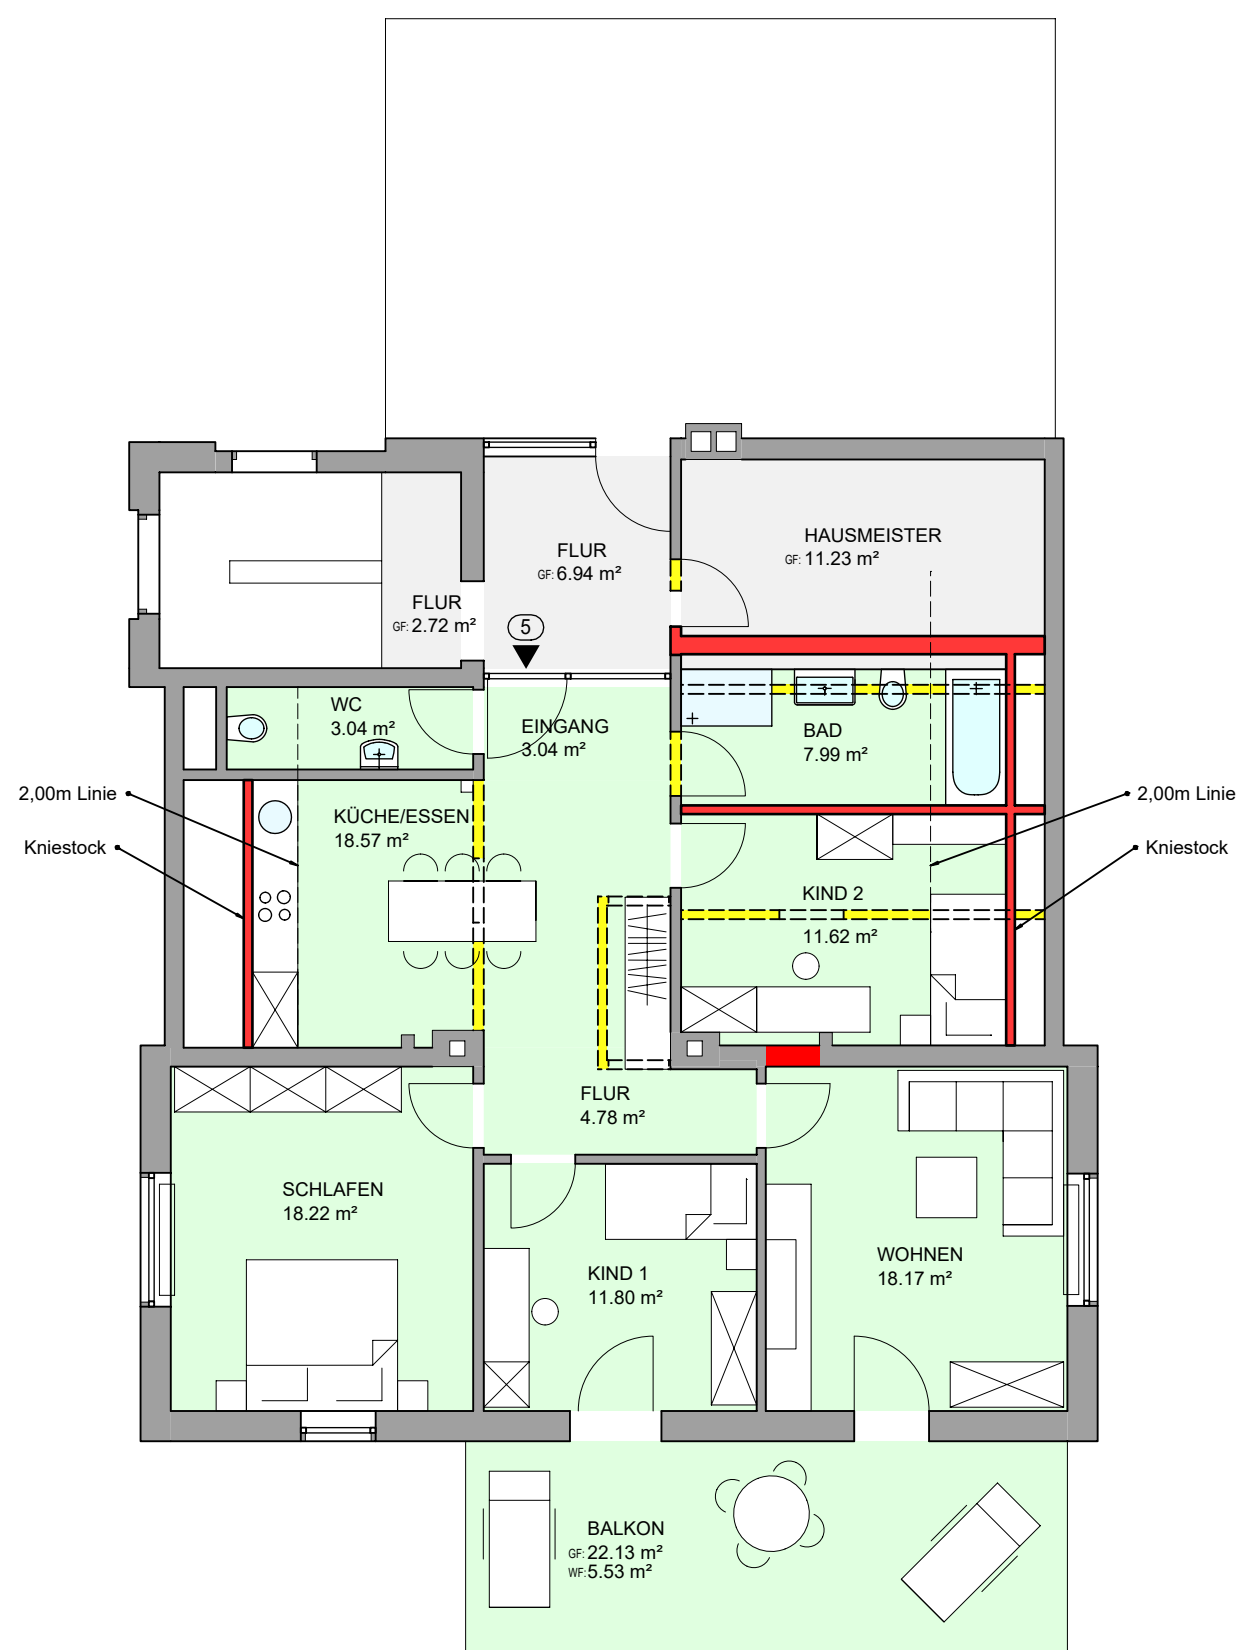

OBERGESCHOSS Entwurf Umbau

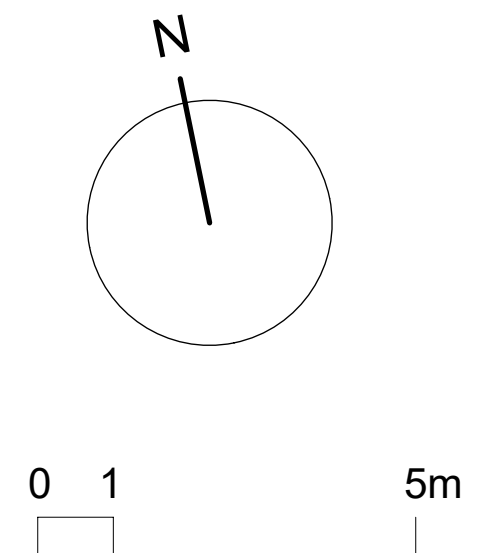

ENTWURF VORABZUG UMBAU EINES MEHRFAMILIENWOHNHAUSES IN DER OBERTORSTRASSE 17, 77933 LAHR, FLST.-NR.: 1134		
BAUHERR	ACKERMANN Architekten	GRUNDRISS
	Peter Ackermann Christiane Ackermann Isabell Ackermann-Betz Schliehenweg 6 77933 Lahr Telefon: 078 21-2 55 19 Telefax: 078 21-2 99 19 info@ackermannarchitekten.de www.ackermannarchitekten.de	MASSTAB: 1:100 PLAN-NR.: 1 BLATTGRÖSSE: 60/97 DATUM: 21.12.2023 GEZEICHNET: TS/TB
DER BAUHERR:		DER ARCHITEKT:

Übersicht Raumgruppen

Projekt: Lahr, Obertorstraße 17_Umbau Bestand
Ersteller: Benutzer14
Datum / Zeit: 21.12.2023 / 12:24
Hinweis:

Bezeichnung	Funktion	Grundfläche [m²]	Wohnfläche [m²]
1. NF ALLG			
1.10	EINGANG	9,531	0,000
1.10	FLUR	11,636	0,000
1.10	TECHNIKRAUM	33,149	0,000
1.10	TRH	4,448	0,000
1.20	TRH	10,334	0,000
1.30	FLUR	2,720	0,000
1.30	FLUR	6,941	0,000
1.30	HAUSMEISTER	11,231	0,000
Summe 1. NF ALLG		89,990	0,000
2. WF 1.			
1.10	BAD	5,120	5,120
1.10	FLUR	0,912	0,912
1.10	KÜCHE/ESSEN	11,120	11,120
1.10	SCHLAFEN/WOHNEN	15,929	15,929
Summe 2. WF 1.		33,081	33,081
3. WF 2.			
1.10	ARBEITEN	14,059	13,125
1.10	BAD	4,073	4,073
1.10	KÜCHE/WOHNEN/ESSEN	24,316	24,656
1.10	SCHLAFEN	15,271	14,256
Summe 3. WF 2.		57,719	56,110
4. WF 3.			
1.20	ARBEITEN	13,828	13,828
1.20	BAD	6,228	6,228
1.20	FLUR	13,419	13,419
1.20	KINDER	13,828	13,828
1.20	KÜCHE	9,896	9,972
1.20	SCHLAFEN	16,934	17,010
1.20	WOHNEN/ESSEN	24,054	24,054
Summe 4. WF 3.		98,187	98,339
5. WF 4.			
1.20	BAD	10,153	10,153
1.20	DIELE	8,508	8,508
1.20	KÜCHE	6,696	6,696
1.20	SCHLAFEN	16,389	16,389

Übersicht Raumgruppen

Projekt: Lahr, Obertorstraße 17_Umbau Bestand
Ersteller: Benutzer14
Datum / Zeit: 21.12.2023 / 12:24
Hinweis:

Bezeichnung	Funktion	Grundfläche [m²]	Wohnfläche [m²]
1.20	WOHNEN/ESSEN	19,992	19,992
Summe 5. WF 4.		61,738	61,738
6. WF 5.			
1.30	BAD	8,200	7,710
1.30	BALKON	22,129	5,532
1.30	EINGANG	3,038	3,038
1.30	FLUR	4,783	4,783
1.30	KIND 1	11,805	11,805
1.30	KIND 2	13,040	11,622
1.30	KÜCHE/ESSEN	19,365	18,567
1.30	SCHLAFEN	18,220	18,220
1.30	WC	3,553	3,039
1.30	WOHNEN	18,174	18,174
Summe 6. WF 5.		122,307	102,490
Gesamtsumme		463,022	351,758