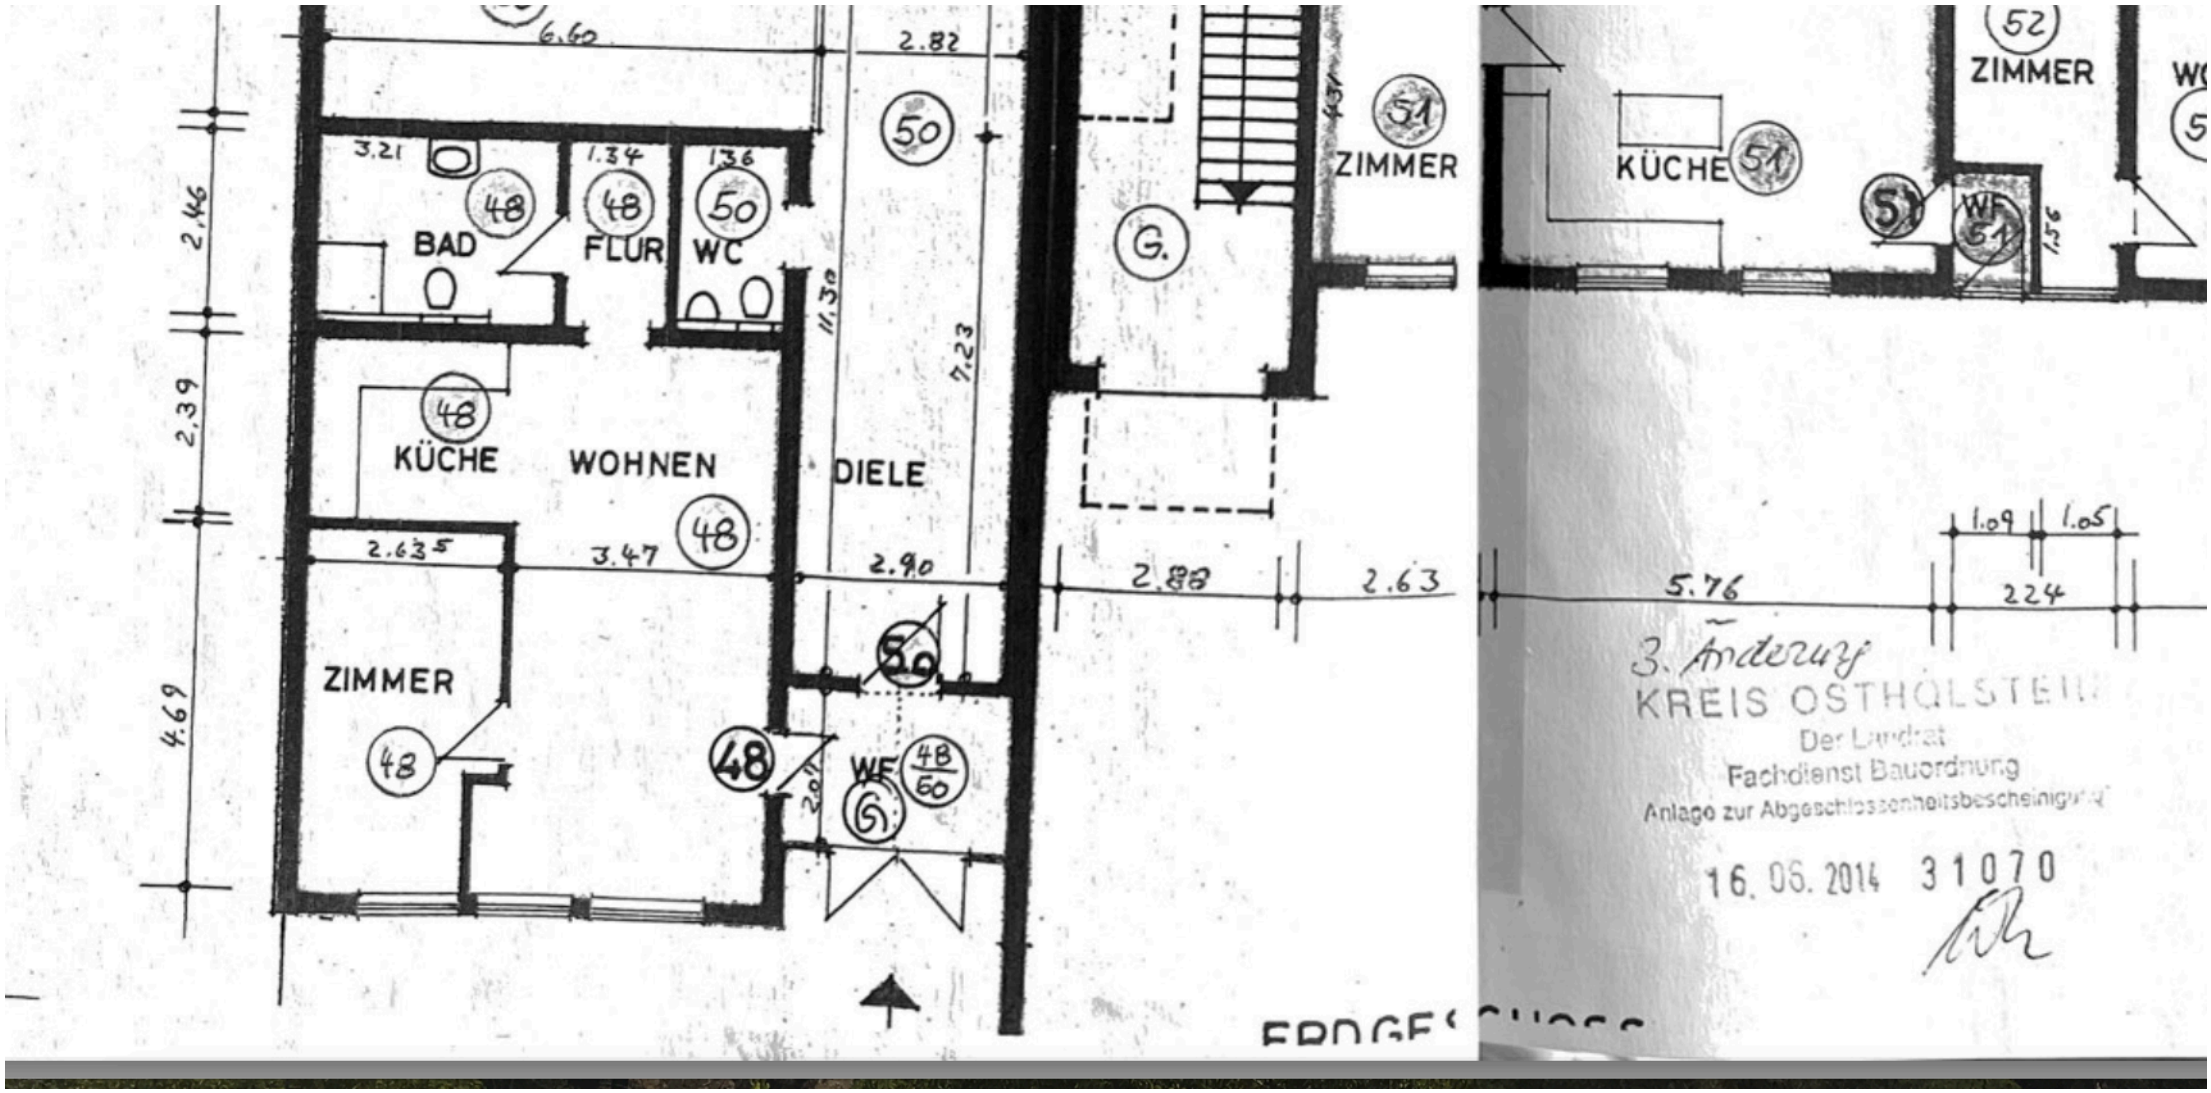
6.60
2.82
3.21
1.34
1.36
BAD
FLUR
WC
50
48
48
50
2.46
2.39
4.69
11.30
7.23
KÜCHE
WOHNEN
DIELE
48
2.635
3.47
2.90
ZIMMER
48
48
WF
48/60
51
ZIMMER
G.
4.37
2.88
2.63
52
ZIMMER
KÜCHE
51
WI
1.56
1.09
1.05
5.76
224
3. Änderung
KREIS OSTHOLSTEIN
Der Landrat
Fachdienst Bauordnung
Anlage zur Abgeschlossenheitsbescheinigung
16. 06. 2014
31070