


1.02° 1.20 1.44 95 1.43 1.40 1.07° 1.05 1.40 85 50 20 3.98° 20 50 1.20 1.40 1.25

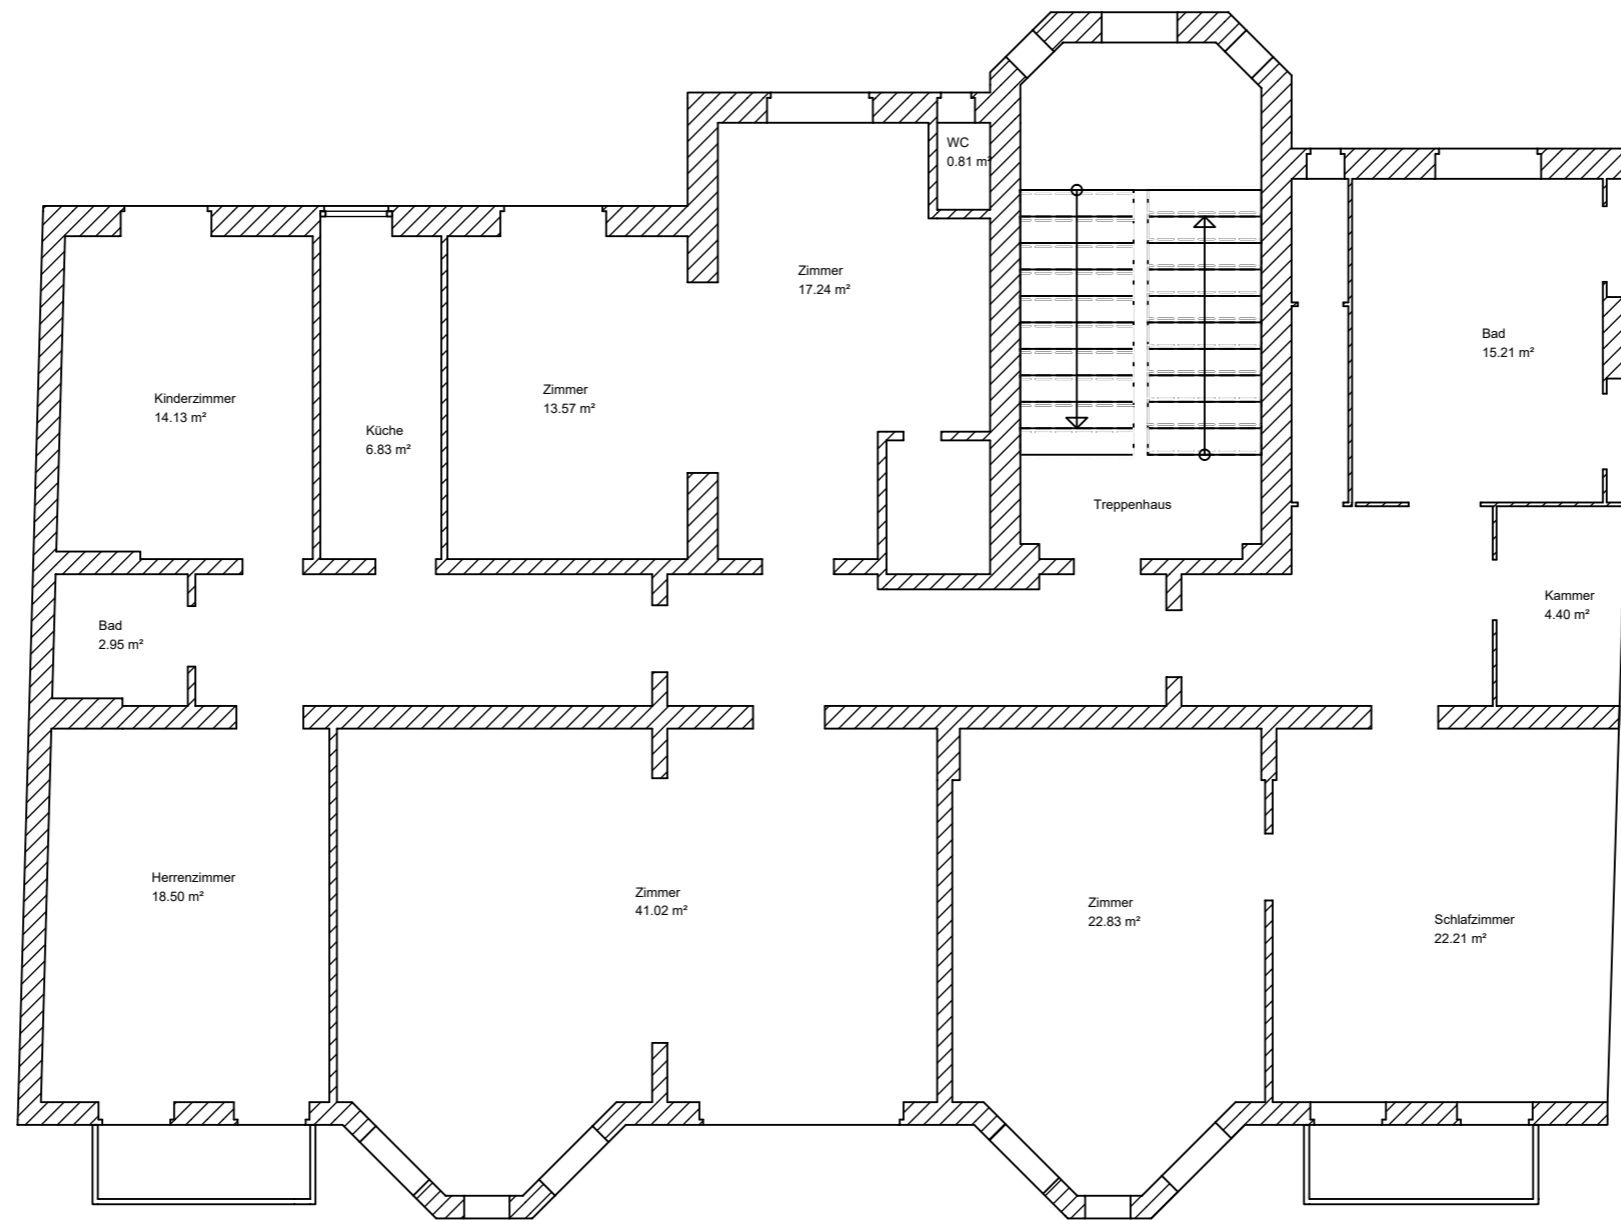

1.07 1.00 79 1.00 44 3.74° 97° 2.70 93° 3.58 86° 1.00 94 1.00 99

Planinhalt: 1.Obergeschoss			Maßstab: 1:100	gezeichnet Datum
Planungsstand:	Index:	Projektnummer:	Plannummer: 1	geprüft Datum
Darstellungsart:				Plandatum: 22.01.2024
Bahnhofsstr. 9, Aue				
Bauherr		Verfasser		