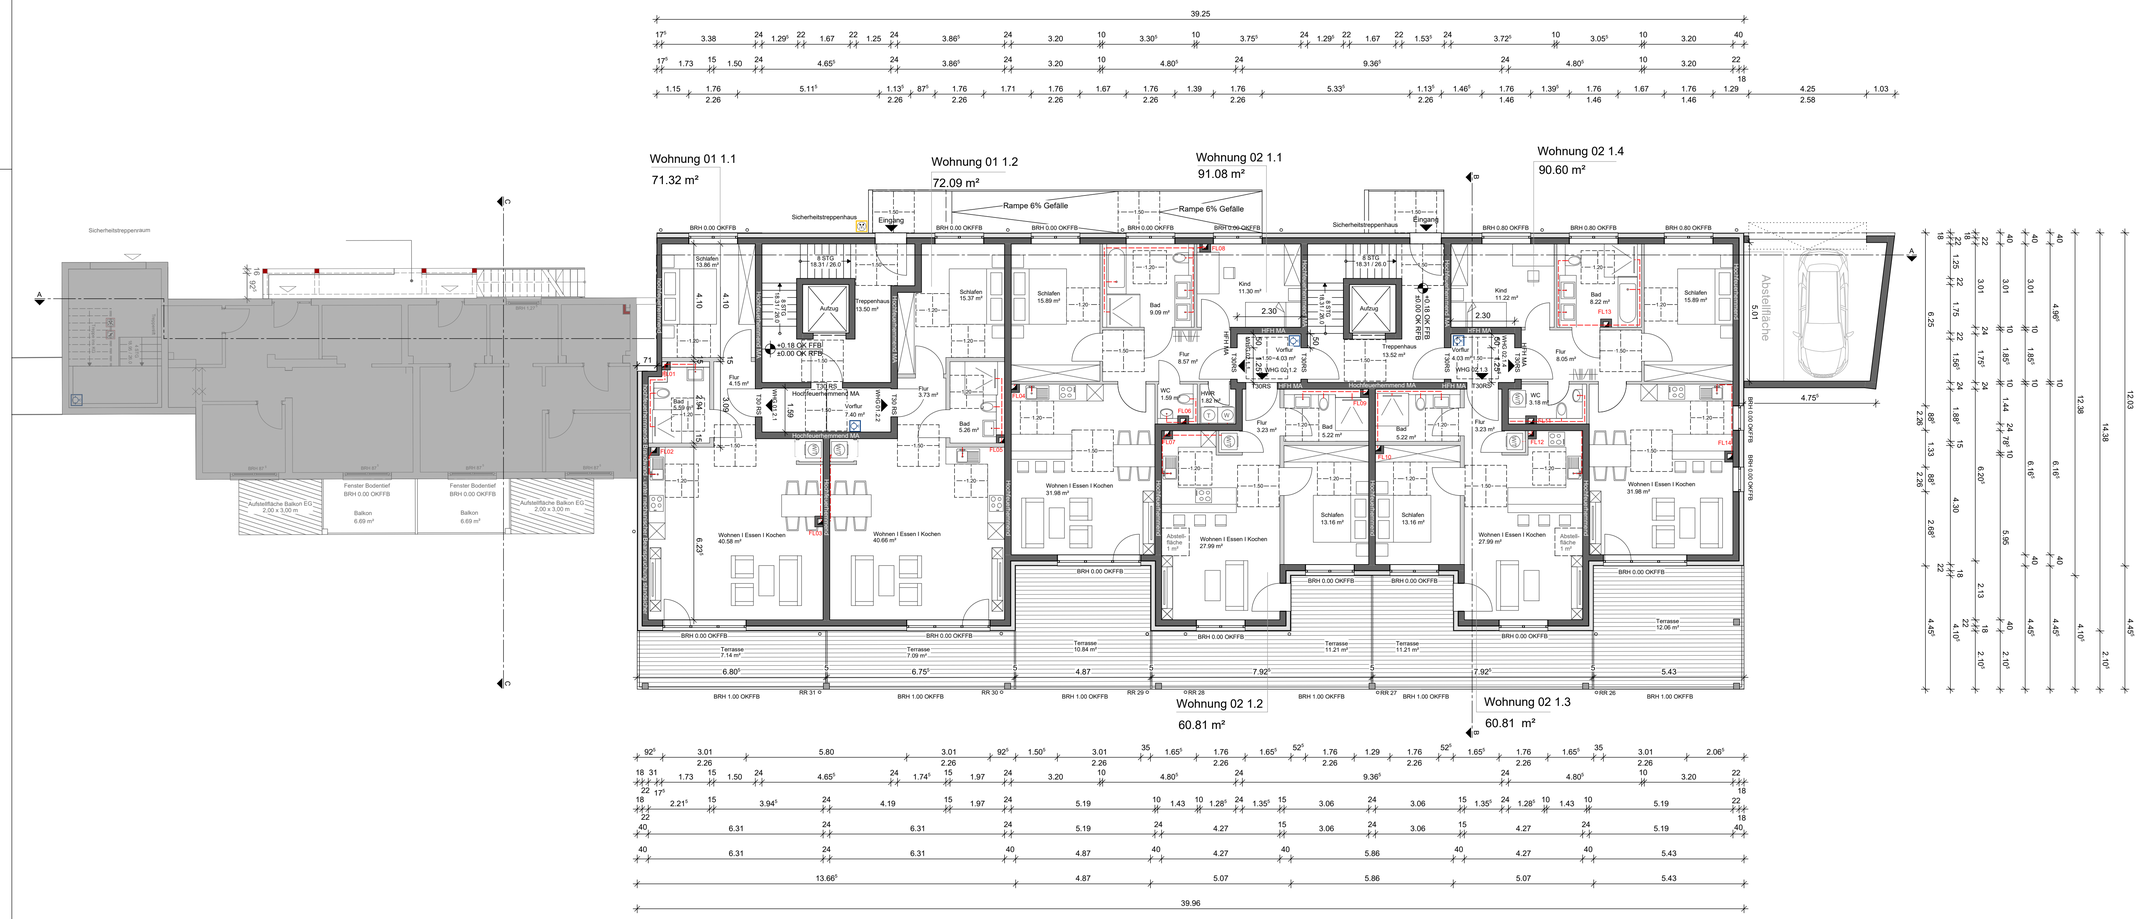

Architektur- Atelier Christ

B A U A N T R A G

Unterschrift Architekt

Unterschrift Bauherr

P R O J E K T

Neubau einer Wohnanlage
mit Tiefgarage

Hohenstein 28
51766 Engelskirchen

B A U H E R R

Herrn Gerhard Drzymalla

Albertsthal 22
51766 Engelskirchen

A R C H I T E K T

Architektur-**A**telier **C**hrist

Fließenhardtstraße 51
57258 Freudenberg

Tel.: 02734 - 434 85 0
Fax: 02734 - 434 85 29
info@architekt-christ.de

P L A N I N H A L T

Grundriss Erdgeschoss

Datum	Maßstab	Planformat
25.11.2024	1:100	380 x 930

1	2	3	4	5	6
Planersteller	Bauteil	Darstellung	Geschoss	fortlaufende Nummer	Status
AAC	-	GR	EG	003	BA