


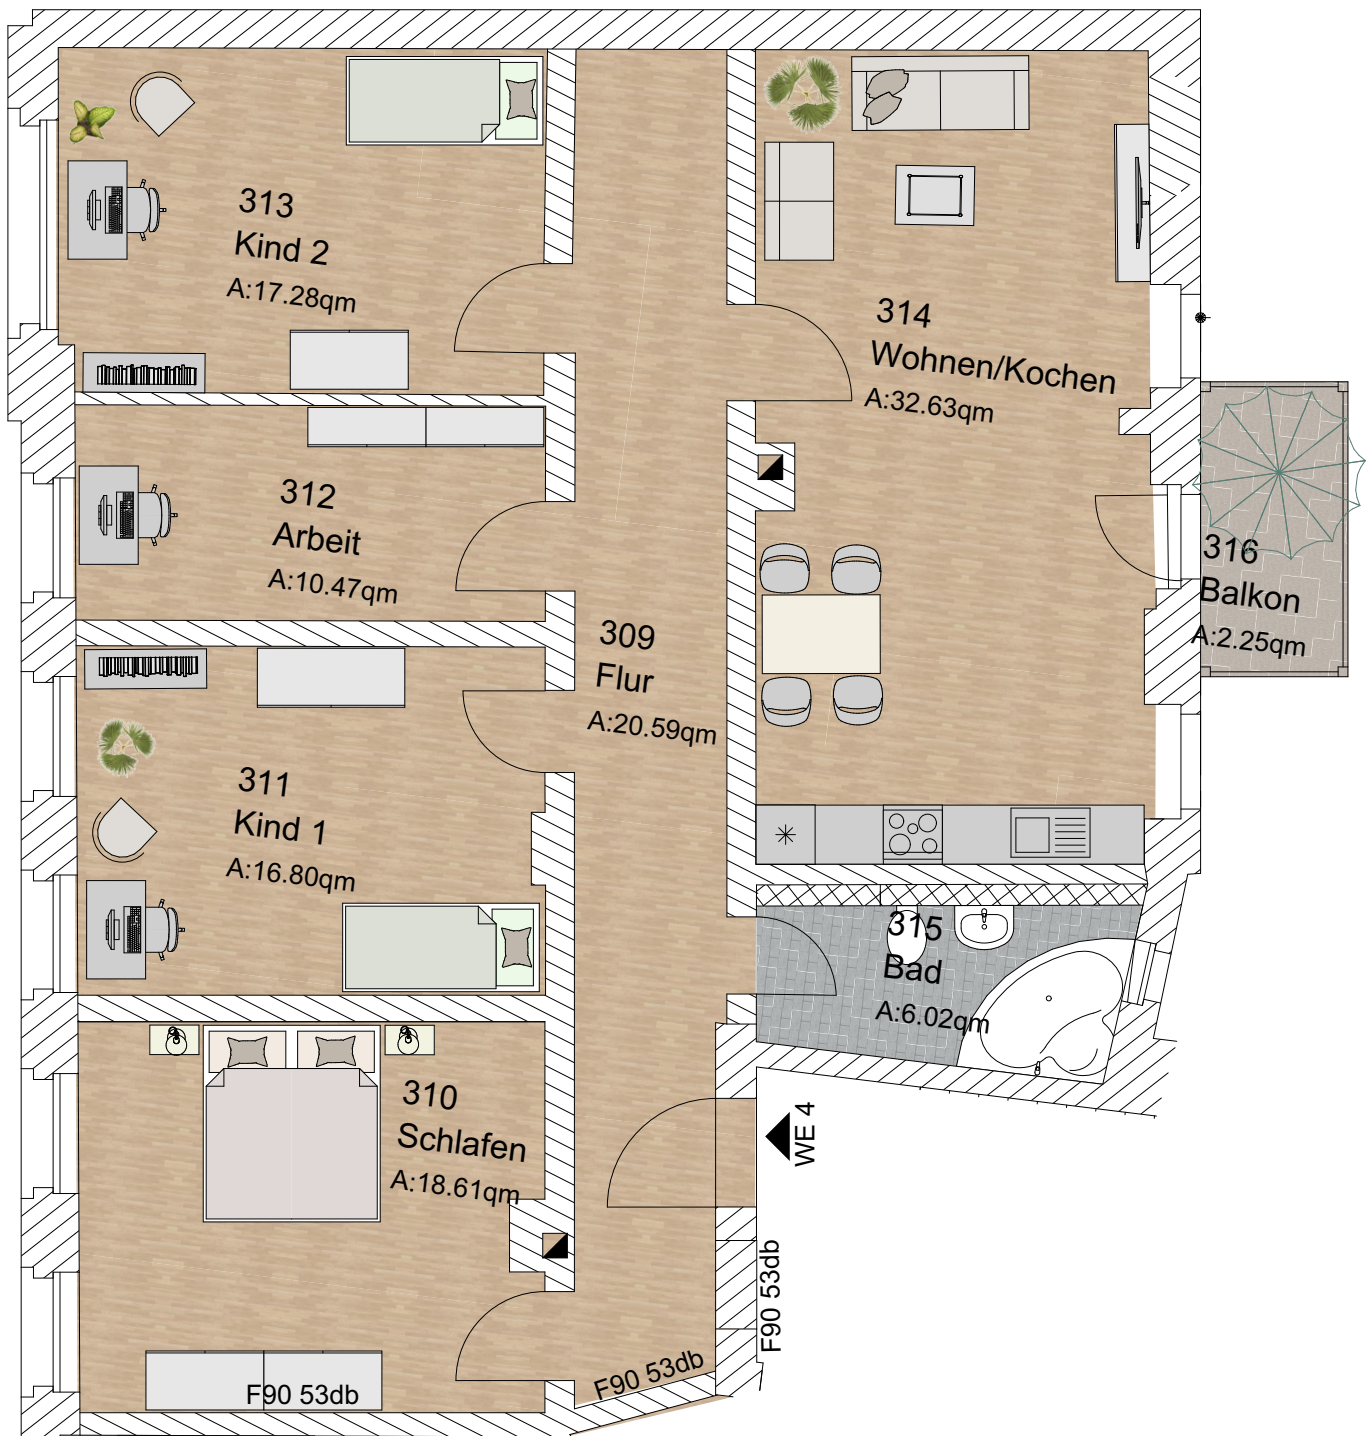

Wohnbeispiel
Wohnfl. 124,65 m²

Bei dieser Skizze handelt es sich um eine
maßstabsähnliche Nachzeichnung mit
einem Möblierungsvorschlag

Whg 4

Bergstraße 17a
09113 Chemnitz

KORNELI