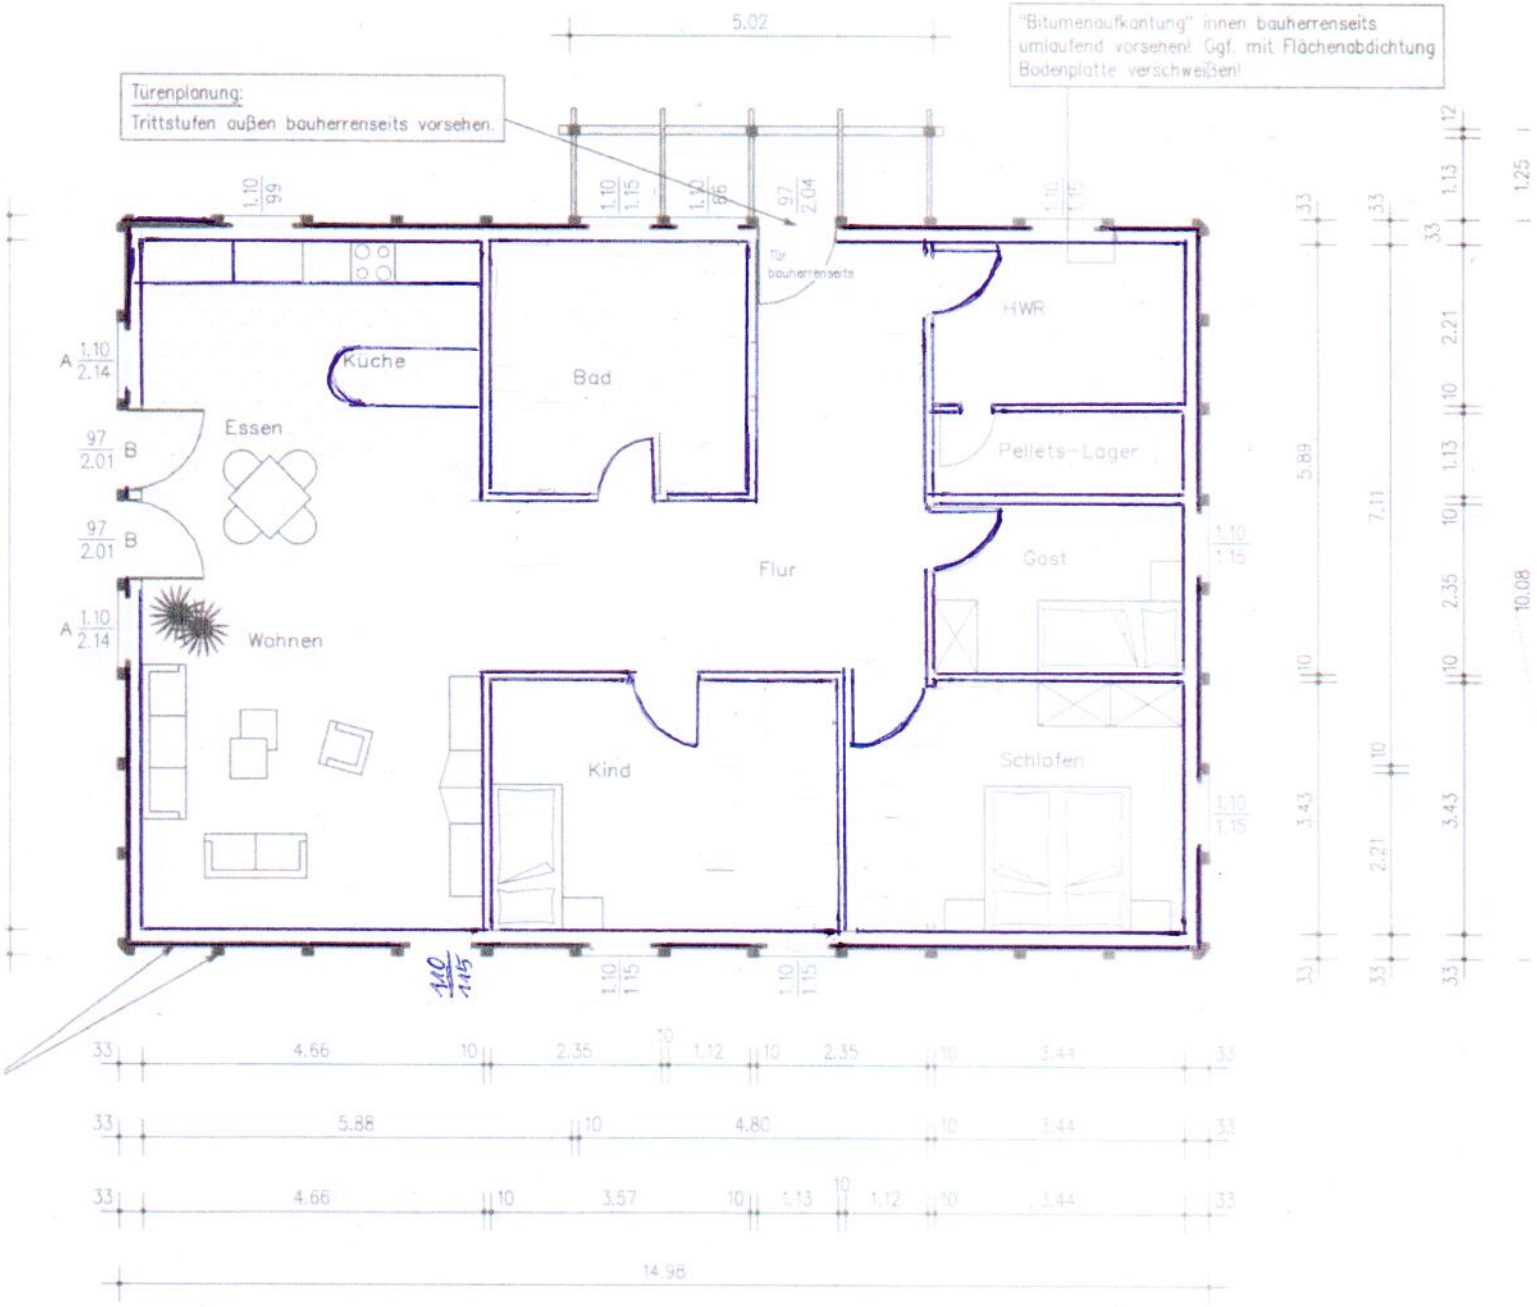

h: Dachentlüftungen, z.B. für Sanitär herrenseits vorsehen!

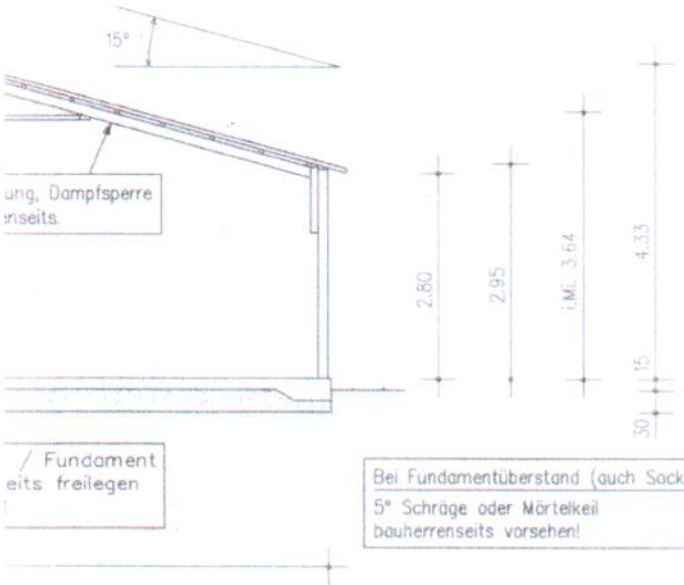

Bei Fundamentüberstand (auch Sockel)
5° Schräge oder Mörtelkeil bauherrenseits vorsehen!

BAUHERR

3S SYSTEM-F
Typengeprüft – Güteg
3S SELBSTBAU Werner Schubert GmbH & Co., Masc
Telefon 05 51/38 39 0–0, Fax 0

	Datum	Name	Kennwort:
gezeichnet	22.06.2015	Vordemann	WOHNHAUS
geändert			
geändert			
Maßstab: 1: 100	Zeichnungs-Titel: GRUNDRISS, SCHNITT		