


**Immobilienhotline:  
0176/21147474**

Ellerbrock & Partner GmbH  
Immobilien • Finanzierungen • Beratung

## Grundriß Parterre

(Deckenhöhe: 2,54 m)

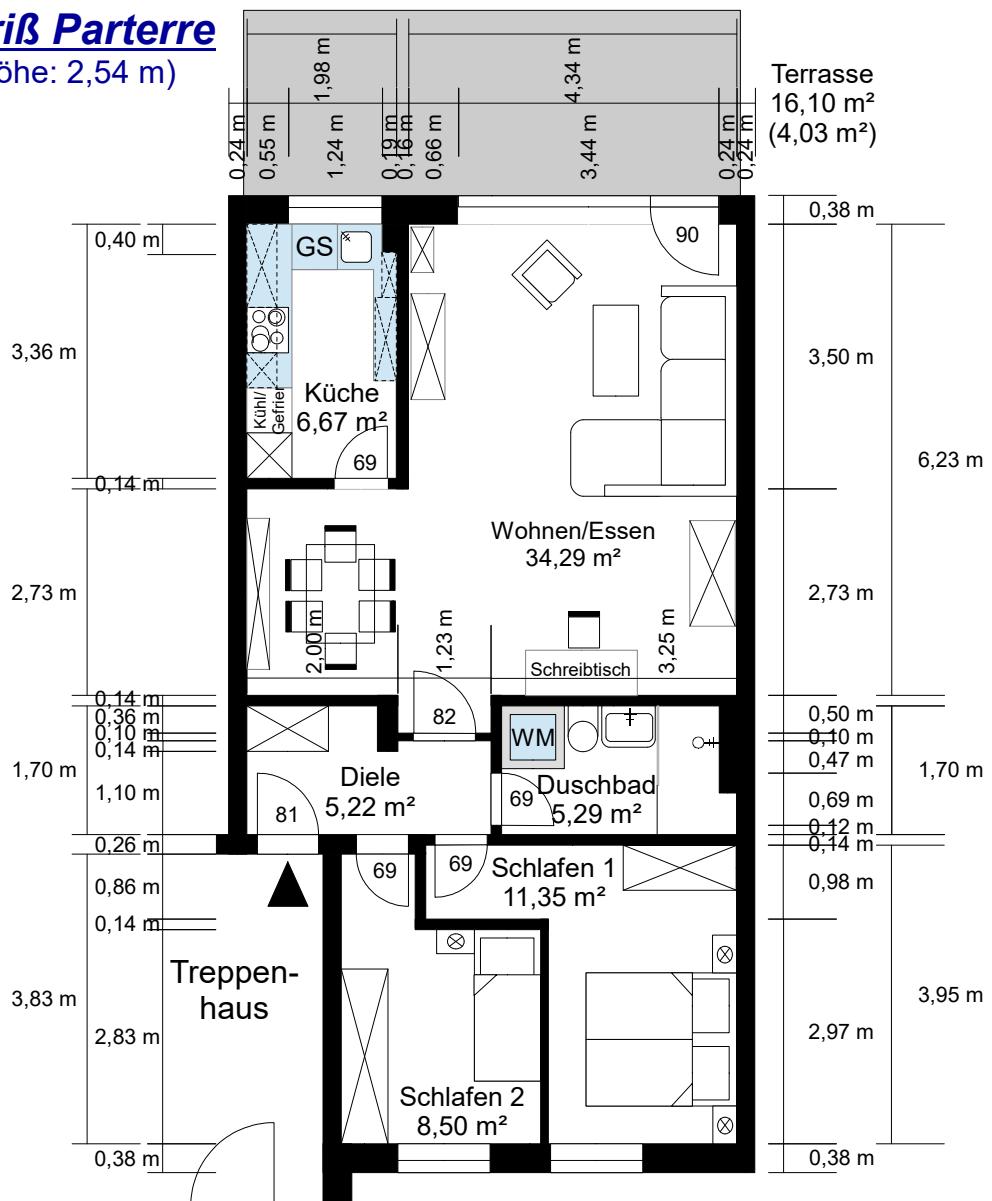

**Grundriß ohne Gewähr -  
tatsächliche Gegebenheiten  
sind vor Ort zu prüfen!**

**Maßstab 1:100**