



Amt für Digitalisierung, Breitband und Vermessung
Schwabach

Theodor-Heuss-Straße 61
91126 Schwabach

Auszug aus dem Liegenschaftskataster

Flurkarte 1 : 1000

zur Bauvorlage nach § 7 Abs. 1 B

Erstellt am 26.11.2018

Flurstück: 291/9
Gemarkung: Ottersdorf

Gemeinde: Büchenbach
Landkreis: Roth
Bezirk: Mittelfranken




5461719

Maßstab 1:1000 0 10 20 30 Meter

Vervielfältigung nur in analoger Form für den eigenen Gebrauch.
Zur Maßentnahme nur bedingt geeignet.

Geschäftszeichen: 291/9-Mü

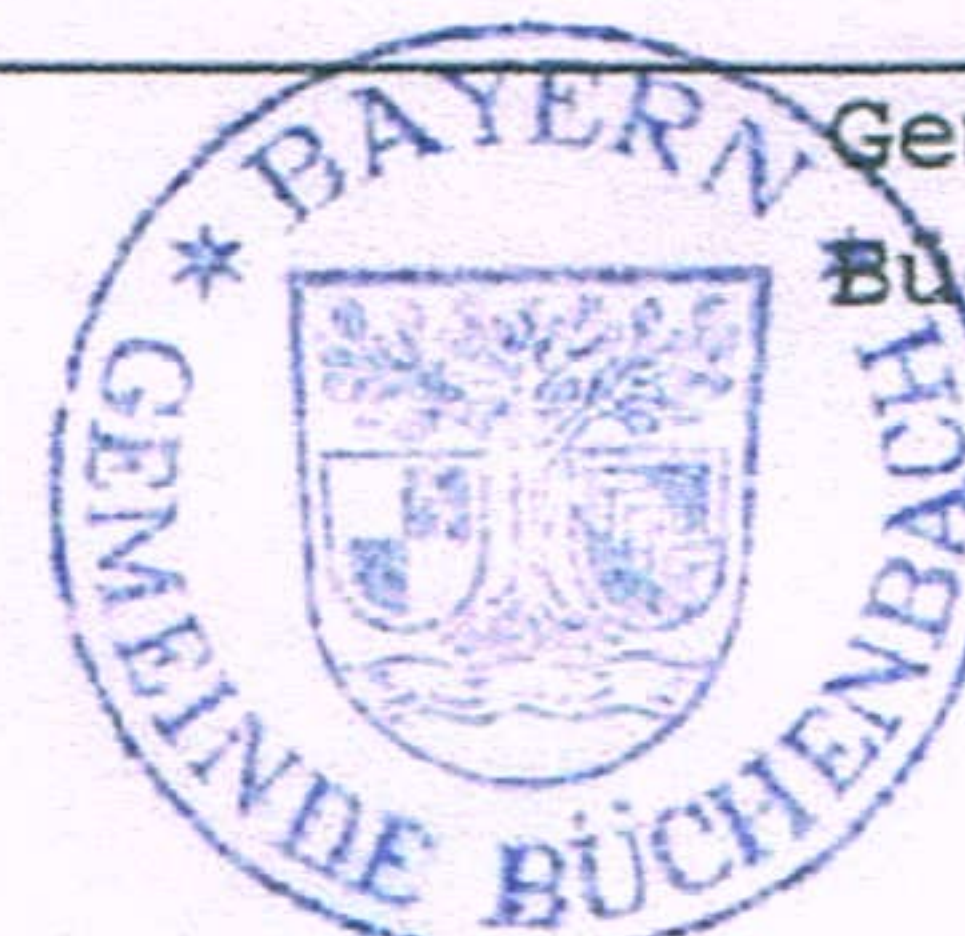

Gemeinde Büchenbach
Büchenbach, den 26.11.2018

J. A. Mückenhaupt
Stempel und Unterschrift der abgebenden