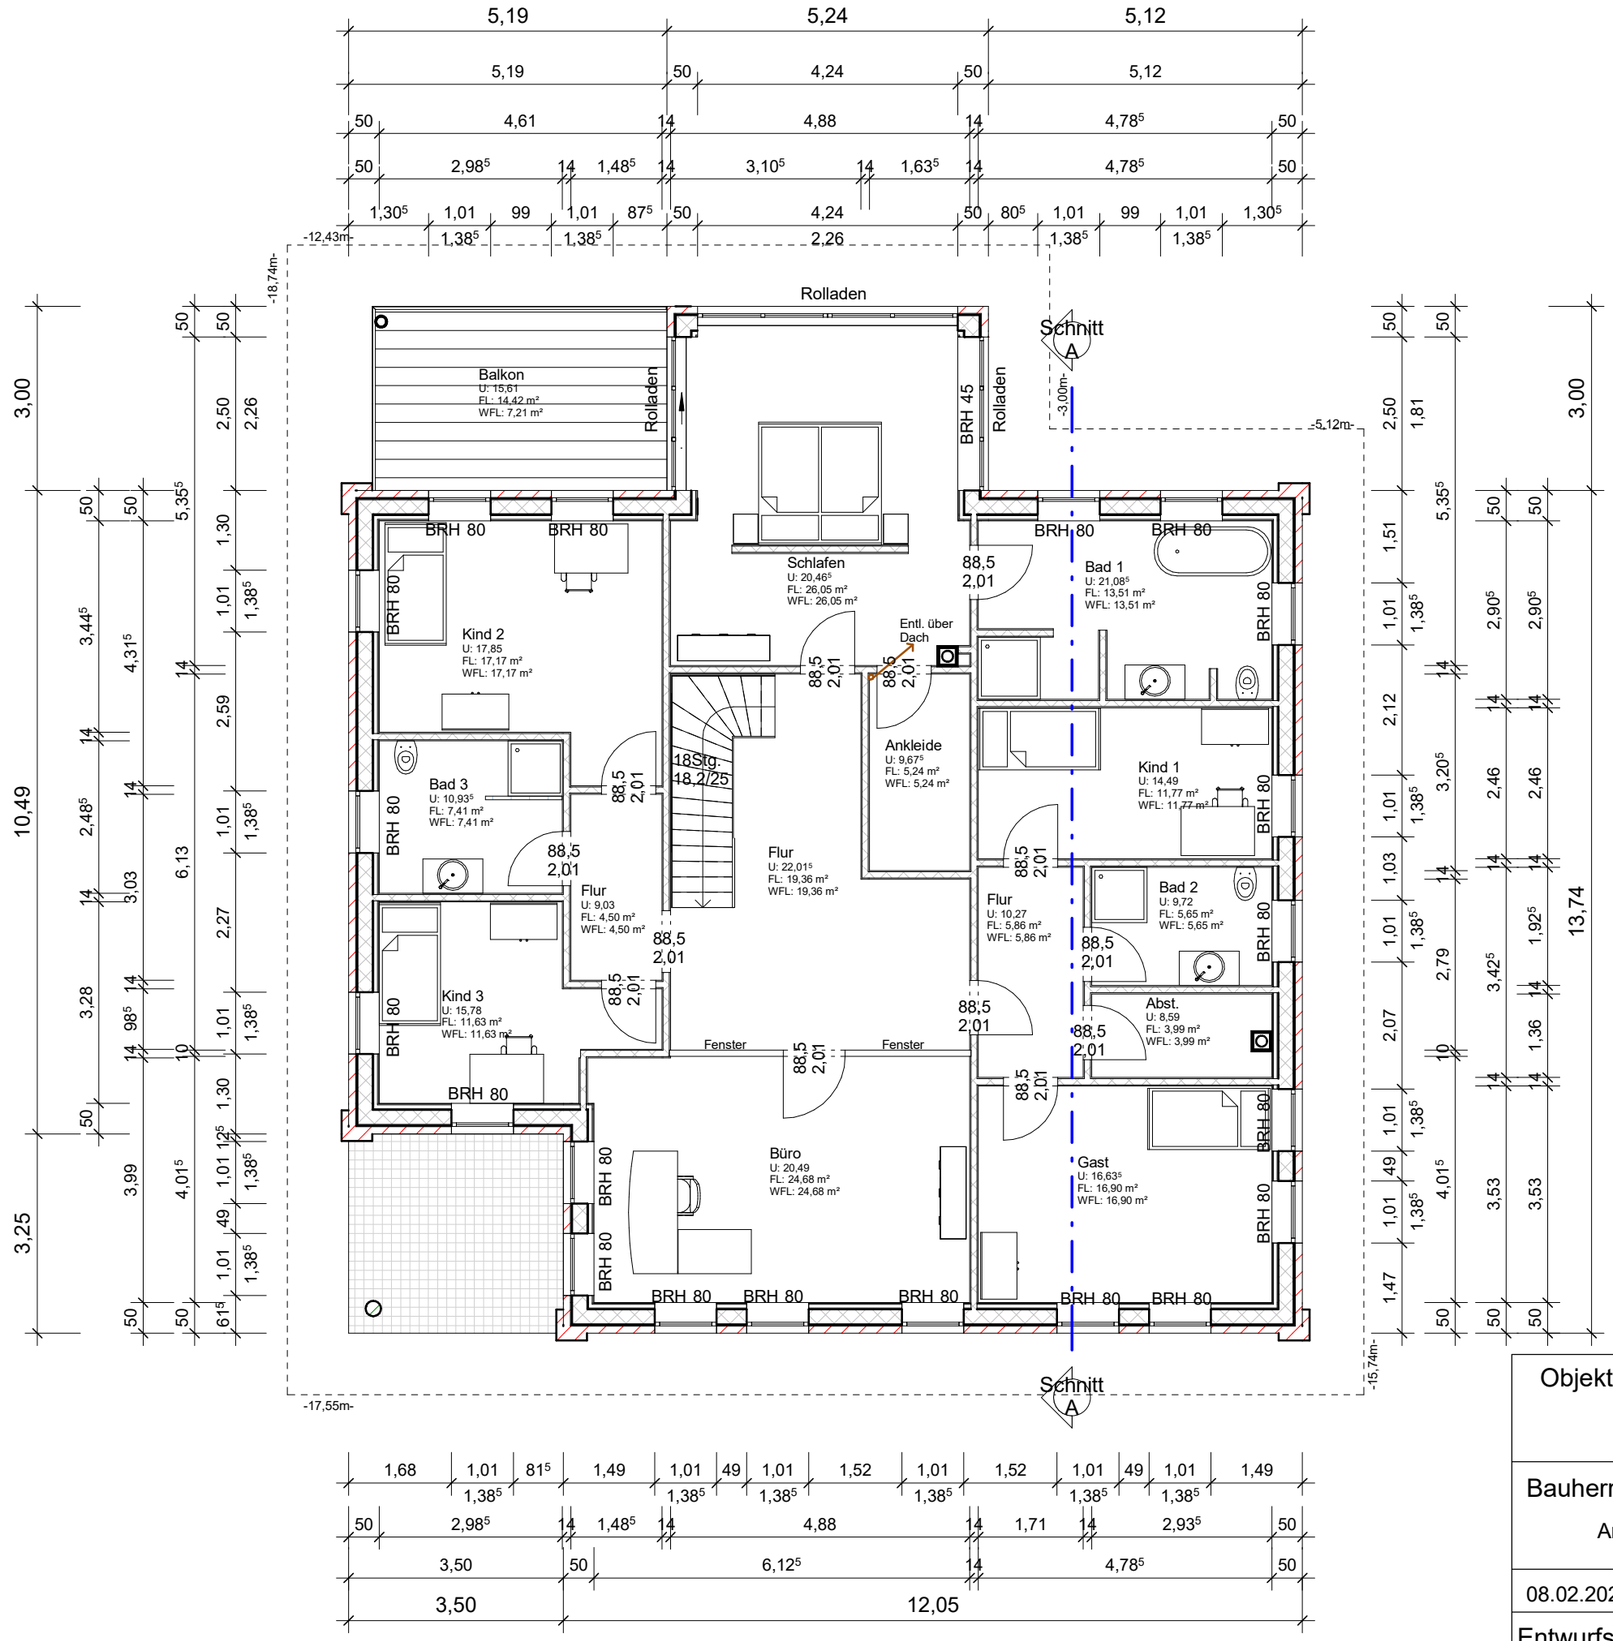

Statik Beachten!
Alle Maße sind am Bau zu prüfen!

Außenwand d=49,9cm
- 11,5cm VMZ
- 2,0cm Luftschicht
- 1,8cm DWD Platte
- 24,0cm Wandrahmen mit Dämmung
- 1,8cm OSB
- 6,0cm Lattung
- 1,8cm OSB
- 1,0cm Gipskarton

Dachgeschoß

Objekt: **Neubau Wohnhaus mit Einliegerwohnung sowie Garage und Carport**

Gemarkung Sahlenburg, Flur 2, Flurstück 50/8

Bauherr: **Claudia und Michael Huskamp**

Am Grooten Kamp 1, 27476 Cuxhaven

Klaus-Dieter Schönau
Auf dem Delft 6
27472 Cuxhaven

08.02.2021

Maßstab 1:100

Zeichnung: Dachgeschoß

Entwurfsverfasser:

Unterschrift des Bauherren:

Ort, Datum

Blatt Nr.: 2/5