


Mitte

MITTENDRIN. VERBUNDEN.
EPPELHEIM.

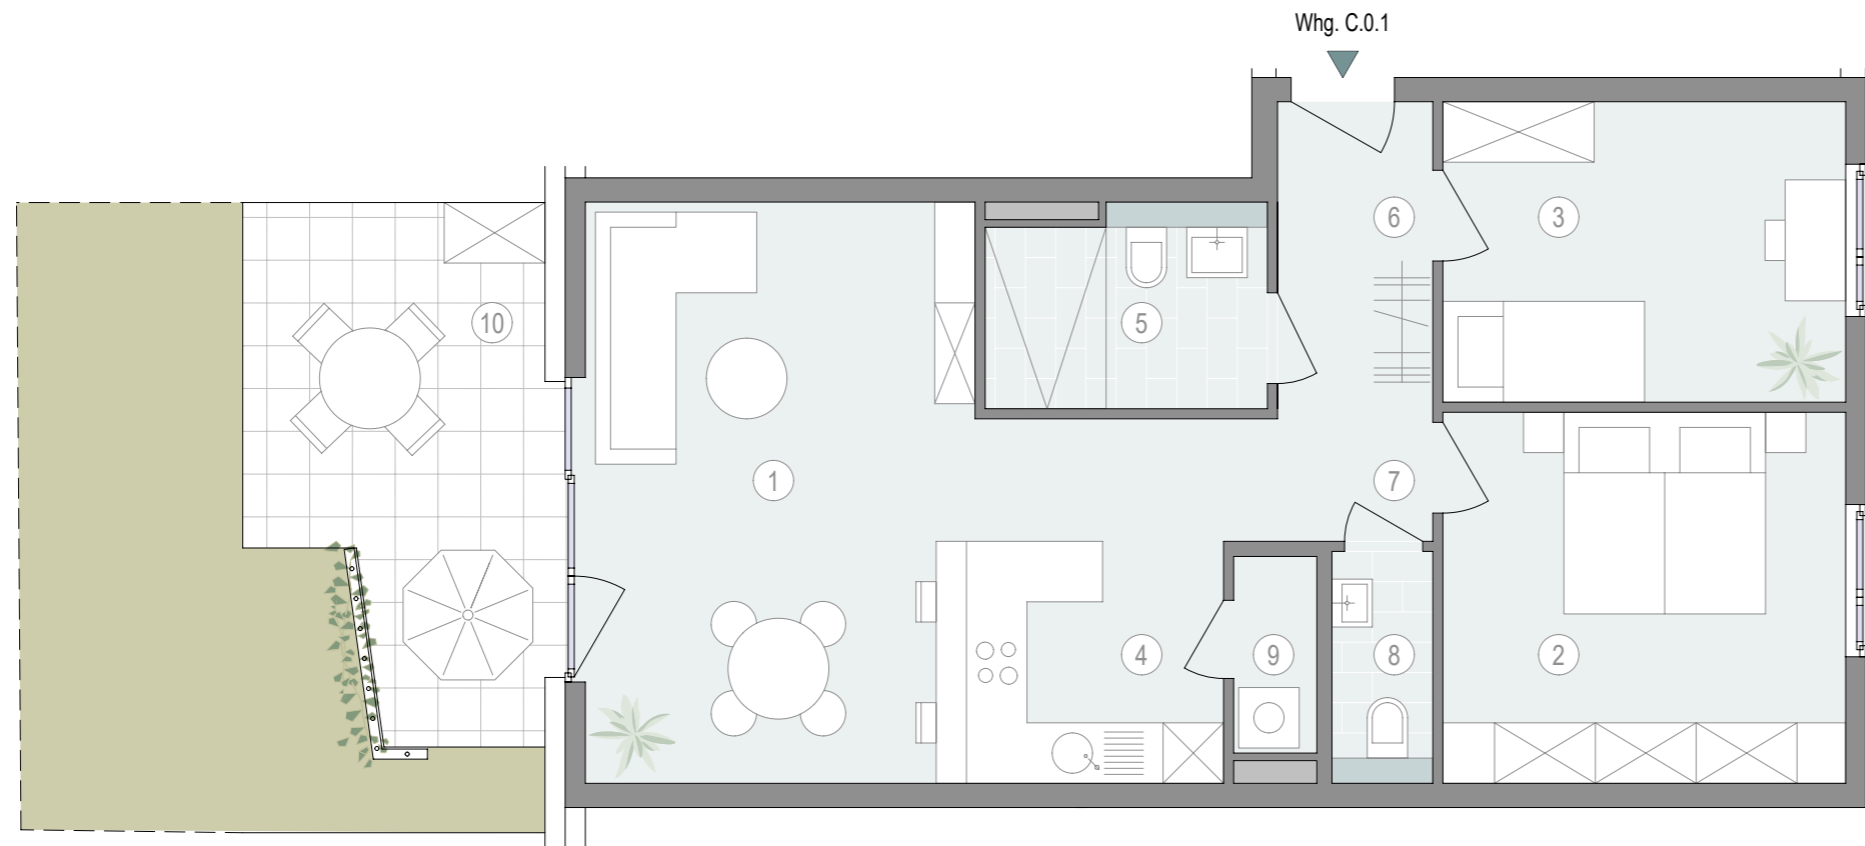

3-Zimmer-Wohnung EG

01. Wohnen Essen	21,16 m ²
02. Schlafen	14,59 m ²
03. Zimmer	11,80 m ²
04. Kochen	9,79 m ²
05. Duschbad	5,42 m ²
06. Diele	4,82 m ²
07. Flur	2,52 m ²
08. WC	2,29 m ²
09. Abstellraum	1,60 m ²
10. Terrasse (13,70 x 0,5)	6,85 m ²

Gesamtwohnfläche nach WoFIV 80,84 m²

* barrierefrei

Ein Projekt der Quartier am Turm GmbH & Co. KG, ein gemeinsames Unternehmen der EPPLÉ GmbH und CONCEPTPLAN GmbH.


Haus C - Wohnung C.0.1*



Maßstab 1 : 75



Maße sowie Verlegeart der Fliesen sind unverbindlich und können abweichen.

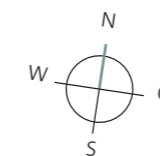

EPPLÉ