


Smarthome Haus mit KNX

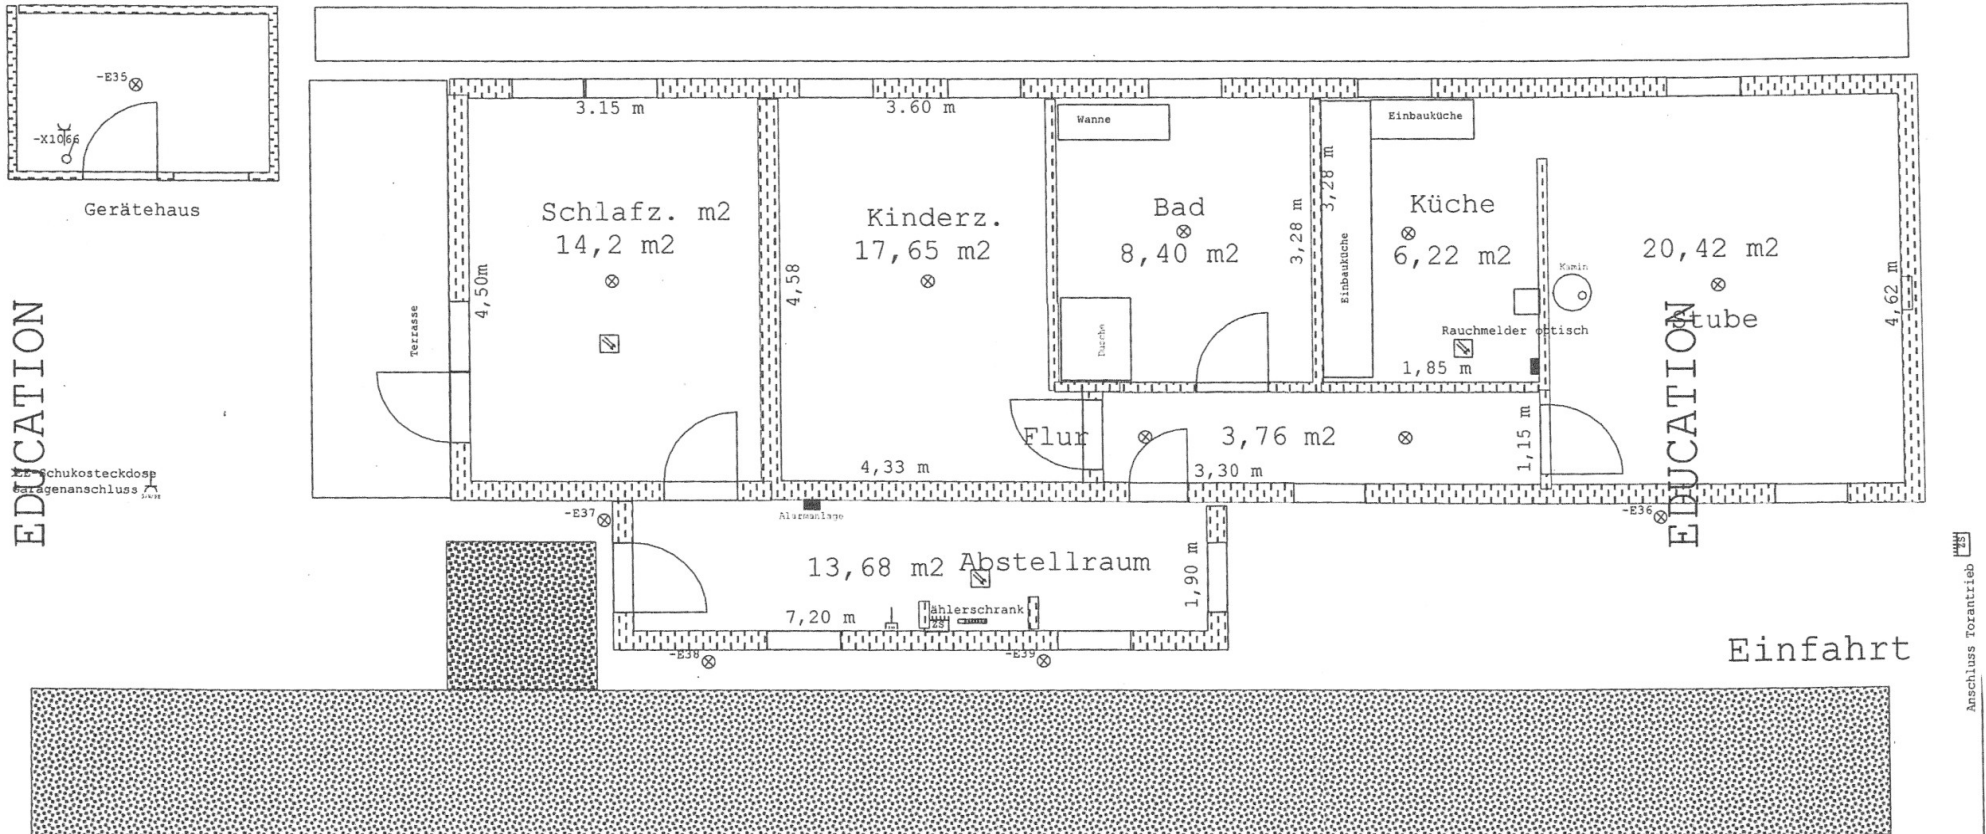

Haus Innenbereich 84,33 m²
 2x Teilunterkellerung 5,8 m²
 Dachbodenausbau 17,70 m²
 Kaltdachboden 27,02 m²

Gesamt 134,29 m²

EDUCATION

EDUCATION

Anschluss Torantrieb