


## WOHNHAUSANLAGE EURATSFELD BÄCKERBERG

Änderungen infolge Behördenauflagen, haustechnischer und konstruktiver Maßnahmen vorbehalten. Statische und bauphysikalische Details sind nicht Planinhalt. Die Wohnungs- und Raumgrößen sind ca-Angaben und können sich aufgrund der Detailplanung ändern. Einrichtung erfolgt lt. Ausstattungsbeschreibung. Heizkörpersymbole sind nicht maßgenau und definieren nur die voraussichtliche Lage. Dieser Plan ist zum Anfertigen von Einbaumöbeln nicht geeignet. Naturmaße nehmen!

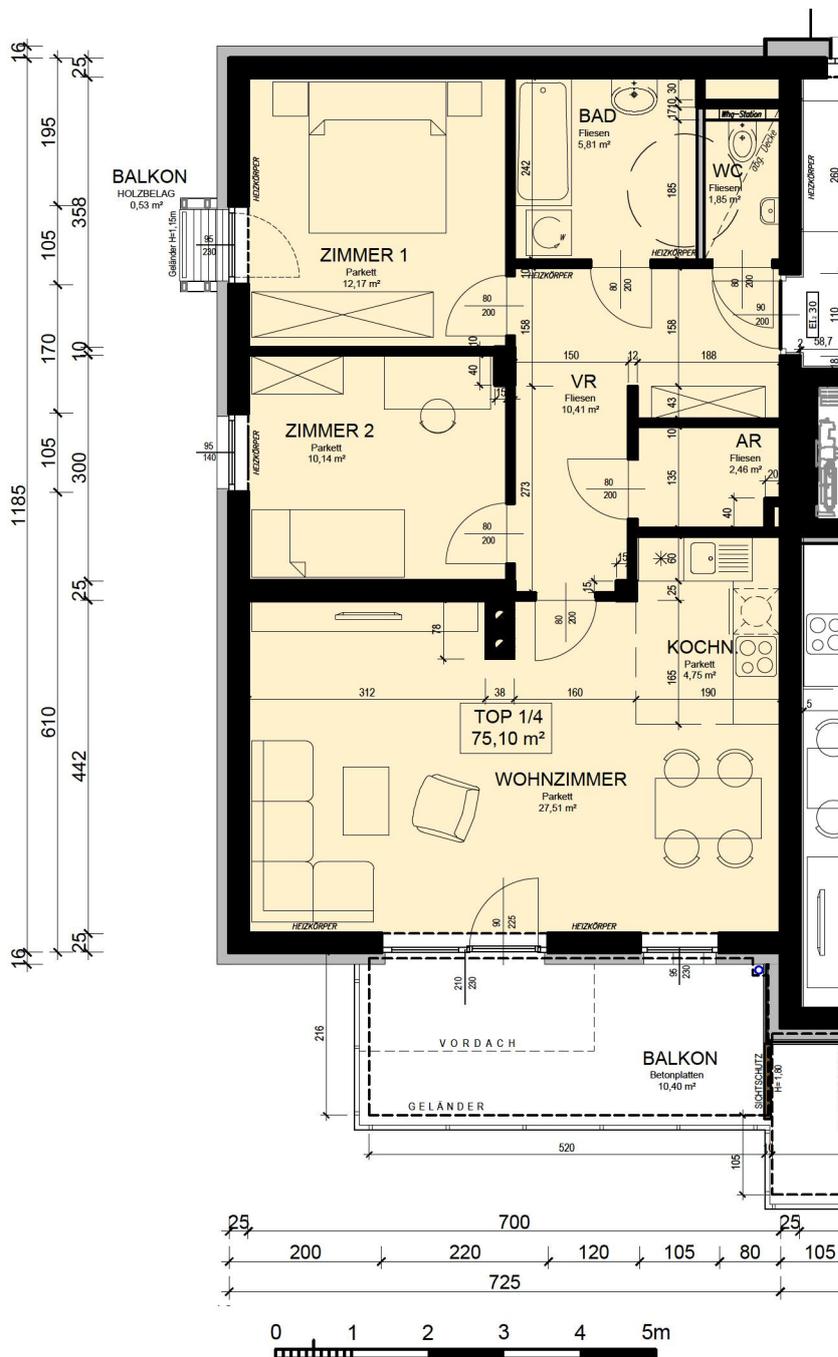

MASSSTAB 1:100	DATUM 25.03.2015
STATUS PROSPEKT	
PLANINHALT STIEGE 1 TOP 1/4 - 1. OBERGESCHOSS WOHNNUTZFLÄCHE: 75,10m <sup>2</sup> BALKON: 0,53m <sup>2</sup> + 10,40m <sup>2</sup> PARTEIENKELLER: 5,99m <sup>2</sup>	