


I. Obergeschoss

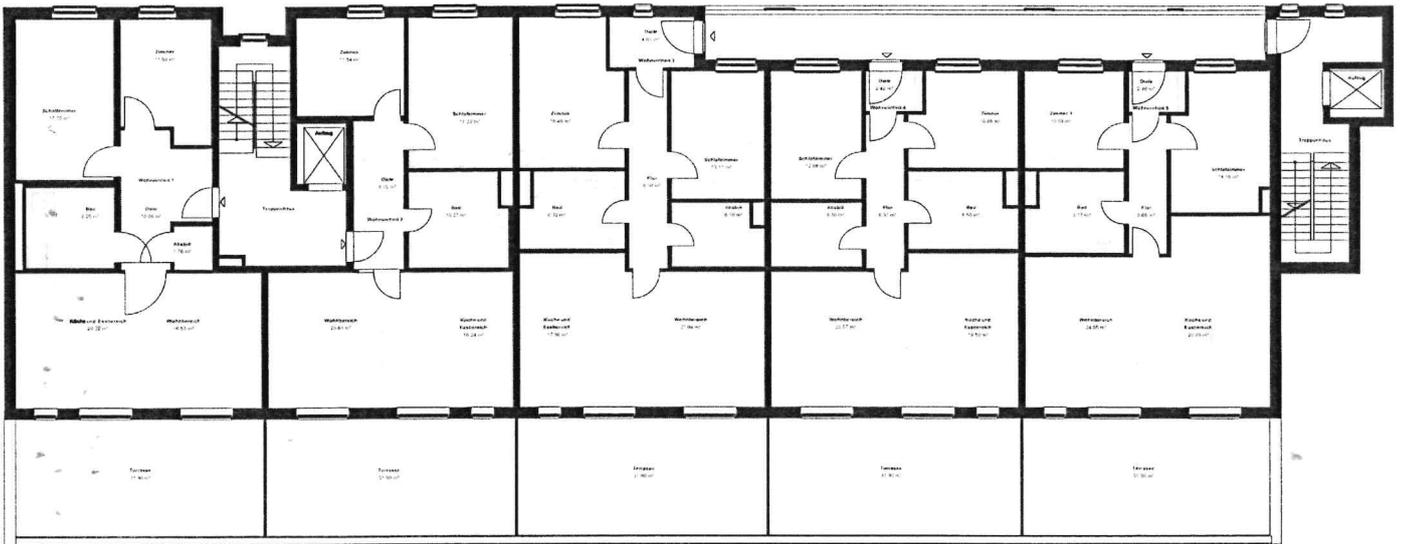

Wohnung 01


Wohnung 02

Wohnung 03

Wohnung 04

Wohnung 05

II. Obergeschoss

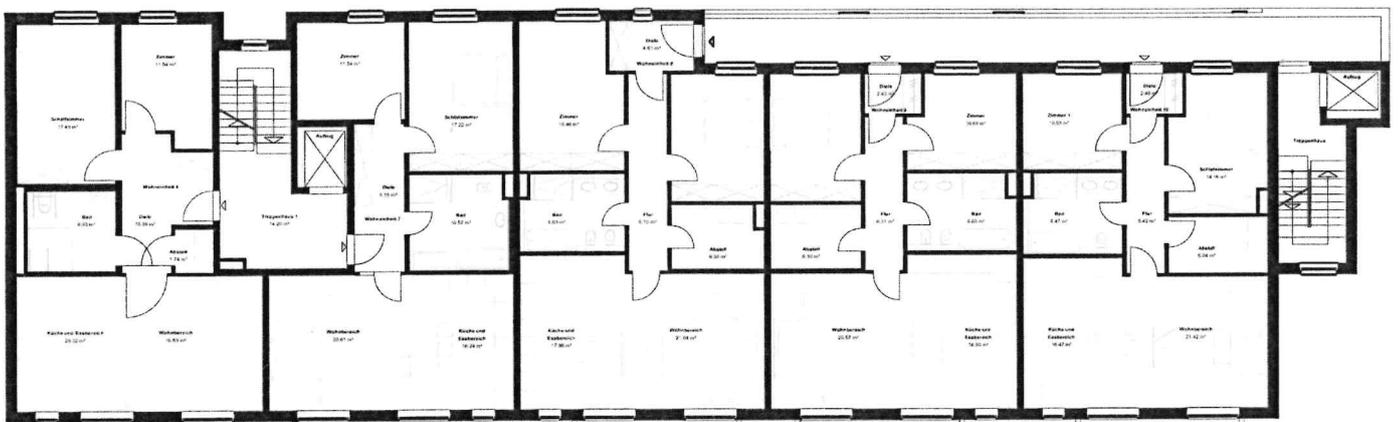

Wohnung 06

Wohnung 07

Wohnung 08

Wohnung 09

Wohnung 10

III. Obergeschoss/Dachgeschoss



Wohnung 11

Wohnung 12

Nebenräume

Wohnung 13

Wohnung 14