


STADT. PLAIN. FLUSS.

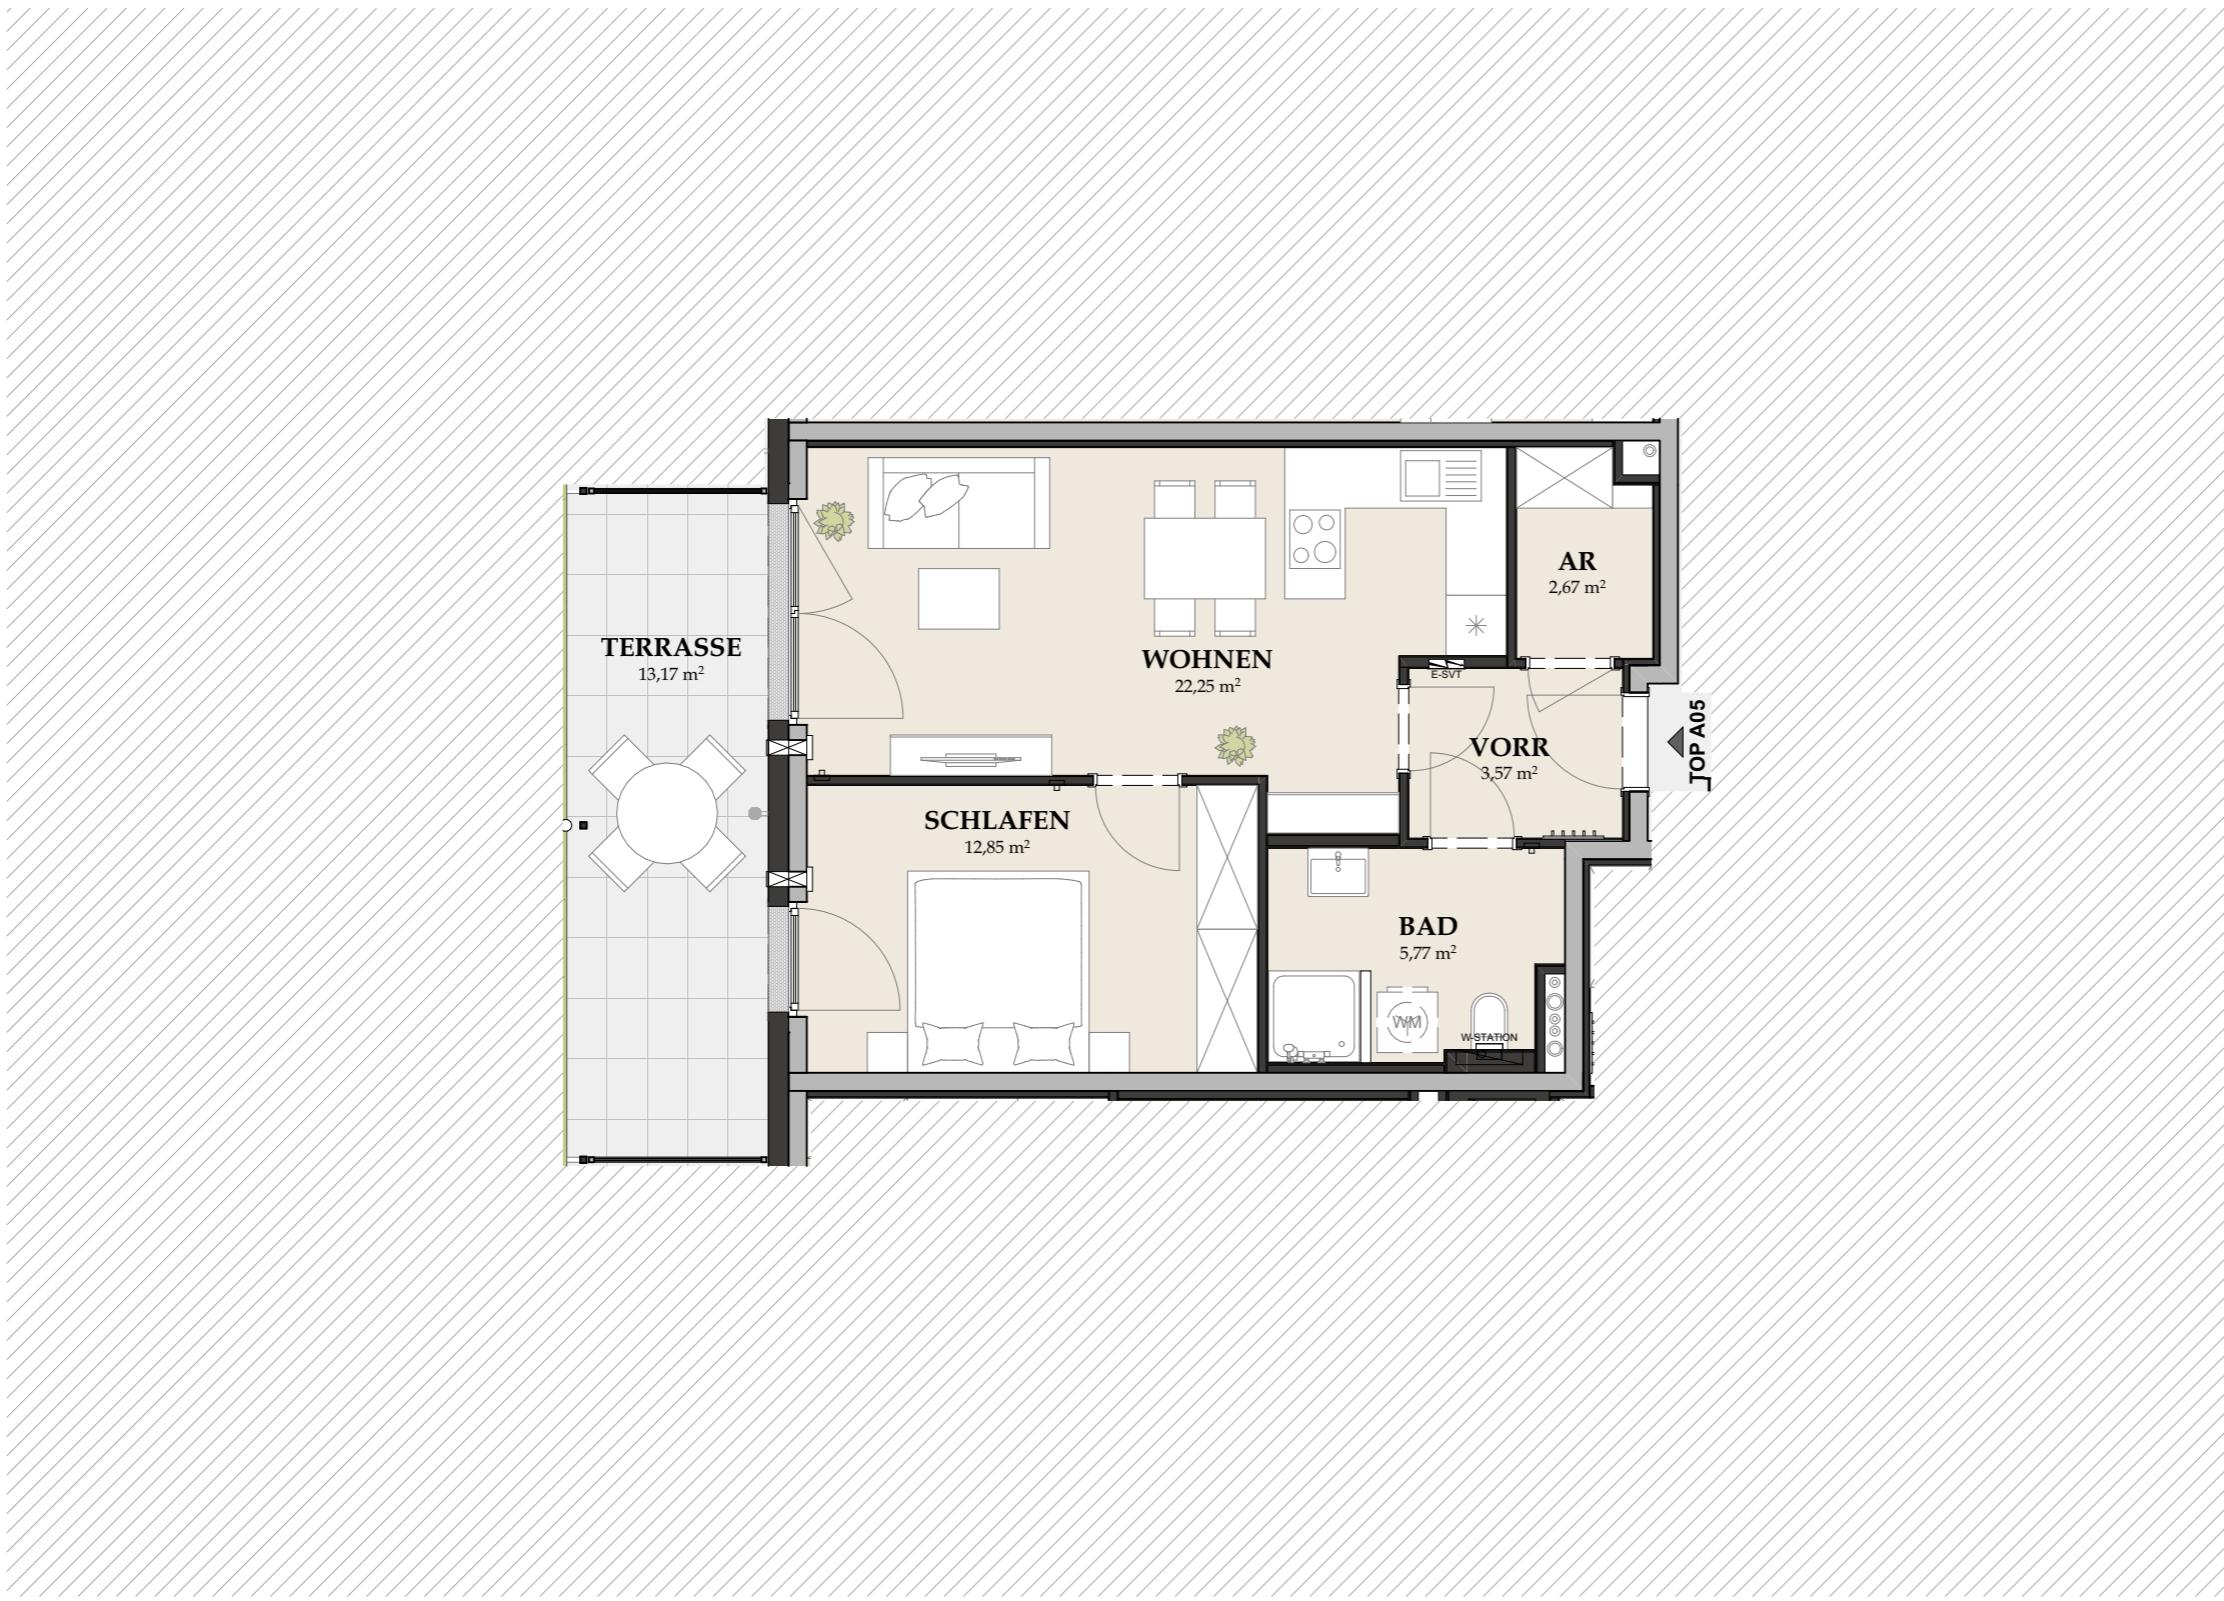


Planstand

2025.05.21

Diese Abbildung ist eine schematische Darstellung. Gültig ist das Natur-, Rohbaumaß. Möblierung gemäss Vorschlag des Bauträgers.

LAGE

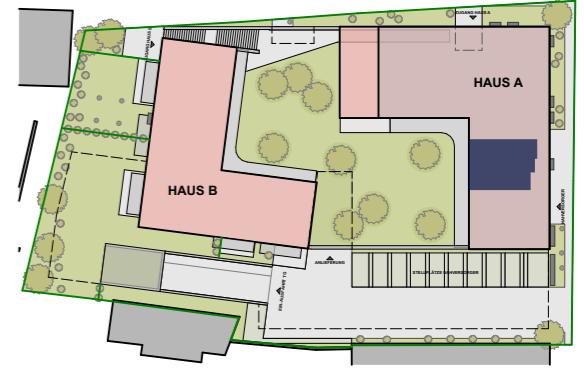

TOP A05 / 2.OG

AR	2,67
BAD	5,77
SCHLAFEN	12,85
VORR	3,57
WOHNEN	22,25
WOHNFLÄCHE	47,11 m²
2.OBERGESCHOSS TERRASSE	13,17

Maßstab 1:75

[0m] [1m] [2m]