




PROJEKT

Antrag auf Abgeschlossenheit

Mercatorstraße 27A
60316 Frankfurt am Main

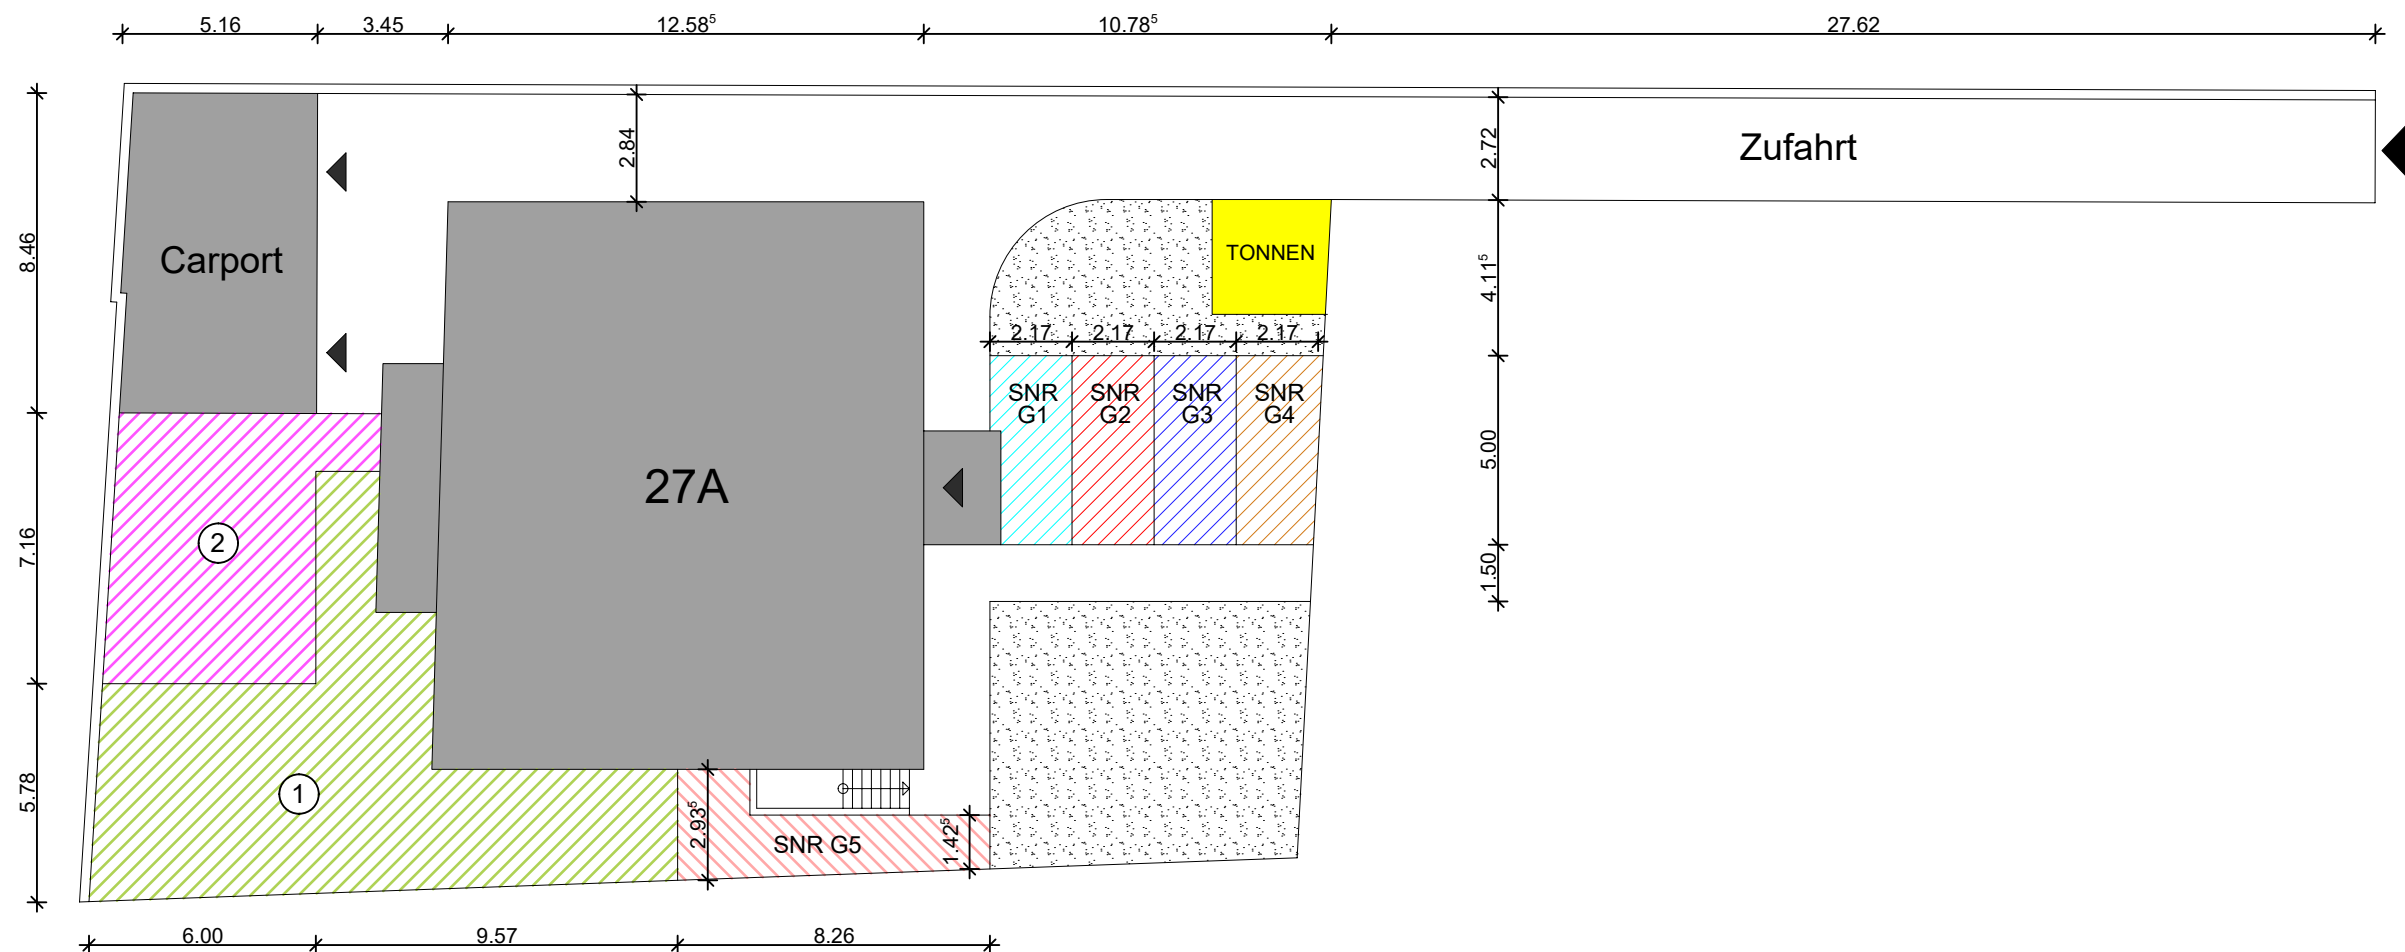

ANTRAGSTELLER

3. Settembre
Vermögensverwaltungs GmbH
Jakob Straße 14
63 500 Seligenstadt

AUFTEILUNGSPLAN

gem. WEG

PLAN	NR
Freifläche	12



MAßSTAB
1:200

DATUM
18.03.2024

BEARBEITUNG

Dipl.-Ing. Architekt Christof Biedermann
Kaulbachstr. 4 60594 Frankfurt / M
mail info@architektbiedermann.de
tel 069 8300 74 55
www architektbiedermann.de