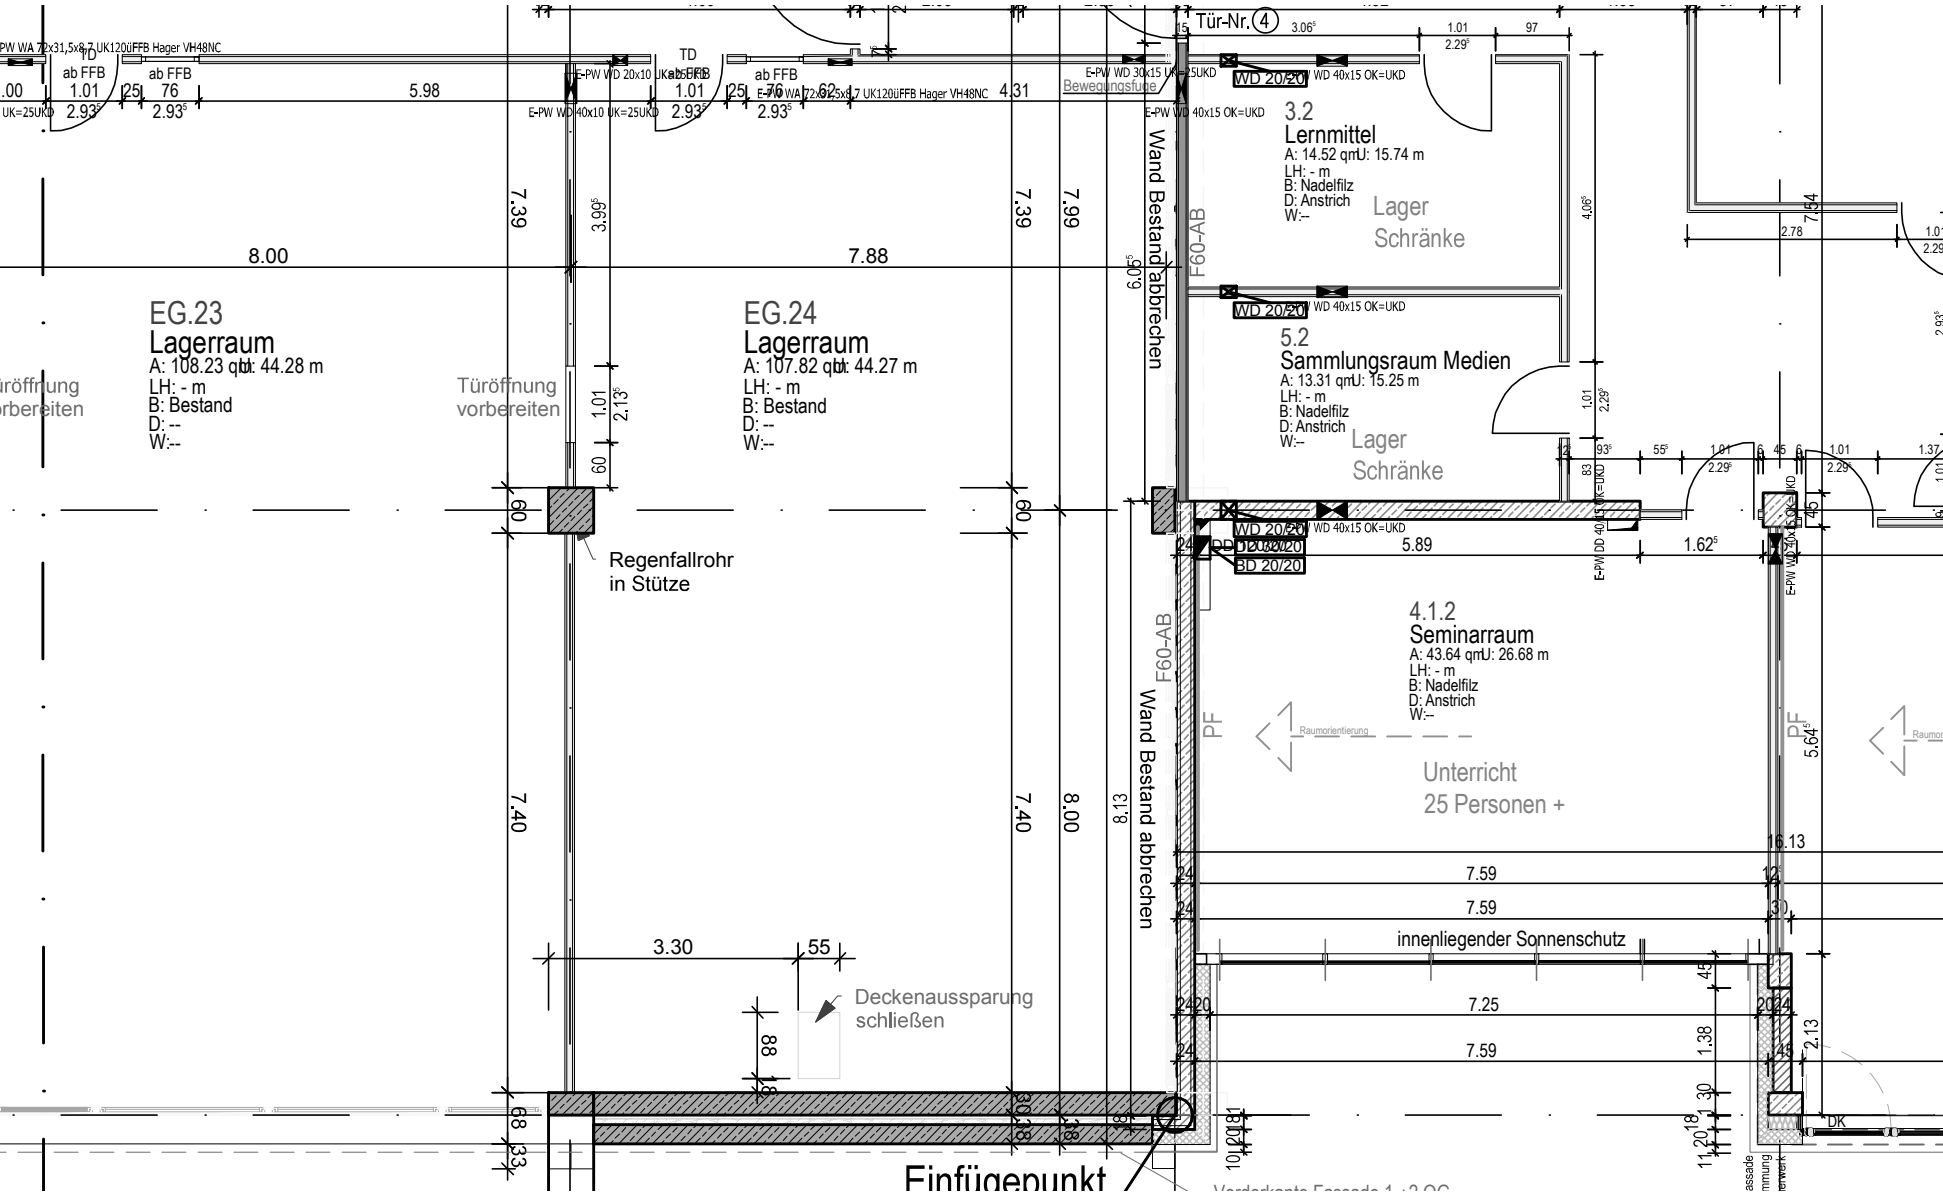
Tür-Nr. 4
3.2
Lernmittel
A: 14.52 qm U: 15.74 m
LH: - m
B: Nadelfilz
D: Anstrich
W:--
Lager
Schränke
5.2
Sammlungsraum Medien
A: 13.31 qm U: 15.25 m
LH: - m
B: Nadelfilz
D: Anstrich
W:--
Lager
Schränke
EG.23
Lagerraum
A: 108.23 qm U: 44.28 m
LH: - m
B: Bestand
D: --
W:--
EG.24
Lagerraum
A: 107.82 qm U: 44.27 m
LH: - m
B: Bestand
D: --
W:--
Türöffnung
vorbereiten
Regenfallrohr
in Stütze
Wand Bestand abbrechen
F60-AB
4.1.2
Seminarraum
A: 43.64 qm U: 26.68 m
LH: - m
B: Nadelfilz
D: Anstrich
W:--
Unterricht
25 Personen +
innenliegender Sonnenschutz
Deckenaussparung
schließen
Bewegungsfuge
Einfügepunkt
WD 20/20
BD 20/20
DK