


Diese Unterlage ist Eigentum der E+S Immobilien GmbH und ist urheberrechtlich geschützt. Sie darf ohne ausdrückliche Genehmigung weder vervielfältigt noch Dritten zugänglich gemacht oder für Dritte verwendet werden. Zuwiderhandlungen verpflichten zu Schadensersatz.

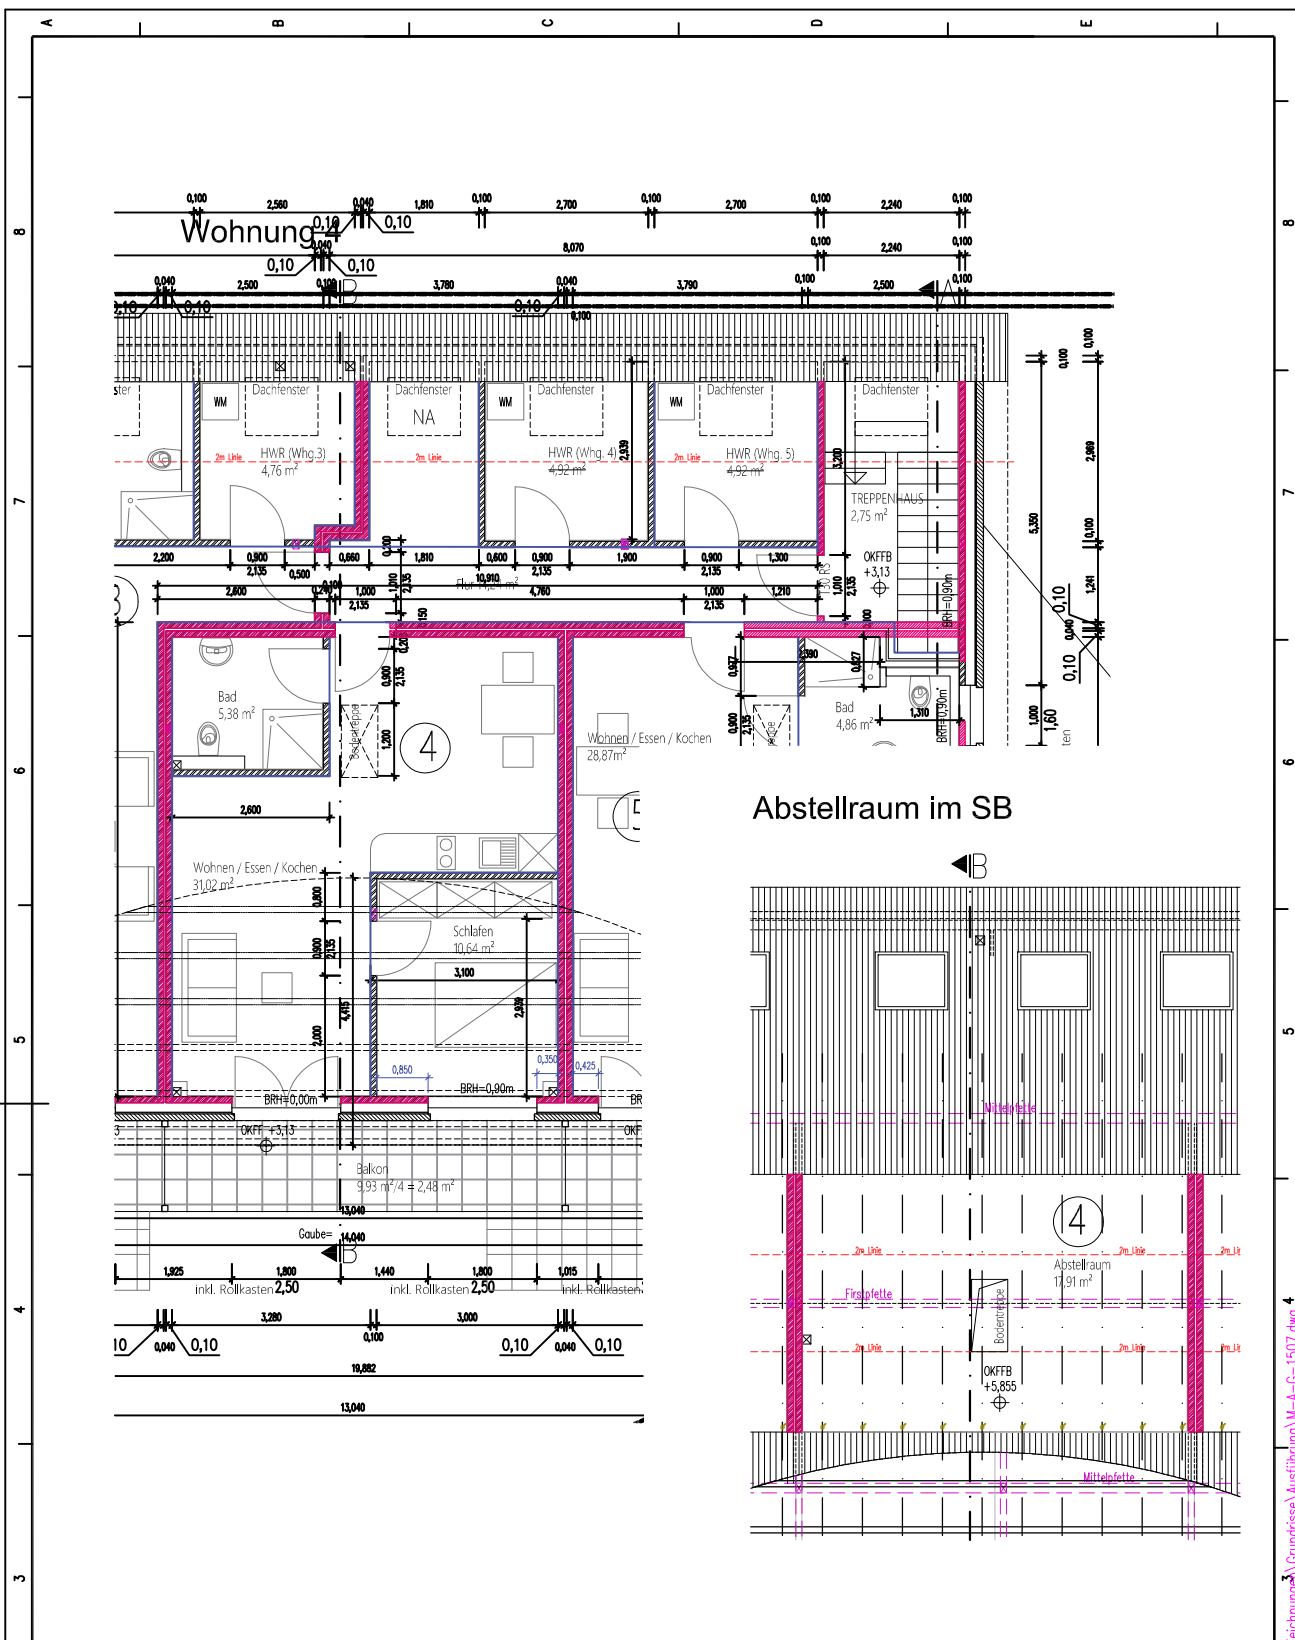

Obergeschoss	
Wohnung 4	
HWR:	4,92 m ²
Schlafen:	10,64 m ²
Wohnen / Essen:	31,02 m ²
Bad / WC:	5,38 m ²
Balkon:	2,48 m ²
Gesamtfläche:	54,44 m²
Abstellraum im SB	17,91 m²

STAMP/FIELD CHECK FIELD		E		
		D		
		C		
		B		
		A		
INDEX ISSUE		AMENDING TEXT AMENDMENT		DATE NAME
GEZEICHNET DRAWN	DATUM DATE	E+S Immobilien GmbH		
GEPRÜFT CHECKED	NAME	Sienstrasse 2		
MASSTAB SCALE		33428 Harsewinkel		
		Fon: (05247) 9256-250		
		Fax: (05247) 9256-259		
BAUHERR ORDER	E+S Immobilien GmbH Harsewinkel	AUFTRAGS-NR. CONTRACT-NO.	1507	
BEZEICHNUNG DESIGNATION	Anlage zum Mietvertrag Wohnung 4 Sienstrasse 8	ZEICHNUNGS-NR. DRAWING-NO.	A-M-G-1507-	
		ARCHITECTENZEICHNUNGS-NR.	HLS-ZEICHNUNGS-NR.	