

12

Messungsverwaltung Baden-Württemberg  
Anmeldeplan Blatt

Reutlingen  
Messungsbehörde  
Postplatz 22  
72764 Reutlingen

Anlage zur Bescheinigung vom

10. Nov. 2016

Auszug aus dem  
Liegenschaftskataster

Liegenschaftskarte 1 : 500

Erstellt am 02.05.2016


Objekt:

Ordnung: Ronnelebach

STADT REUTLINGEN  
Bürgerbüro Bauwirtschaft



Reutlingen  
Reutlingen  
Tübingen

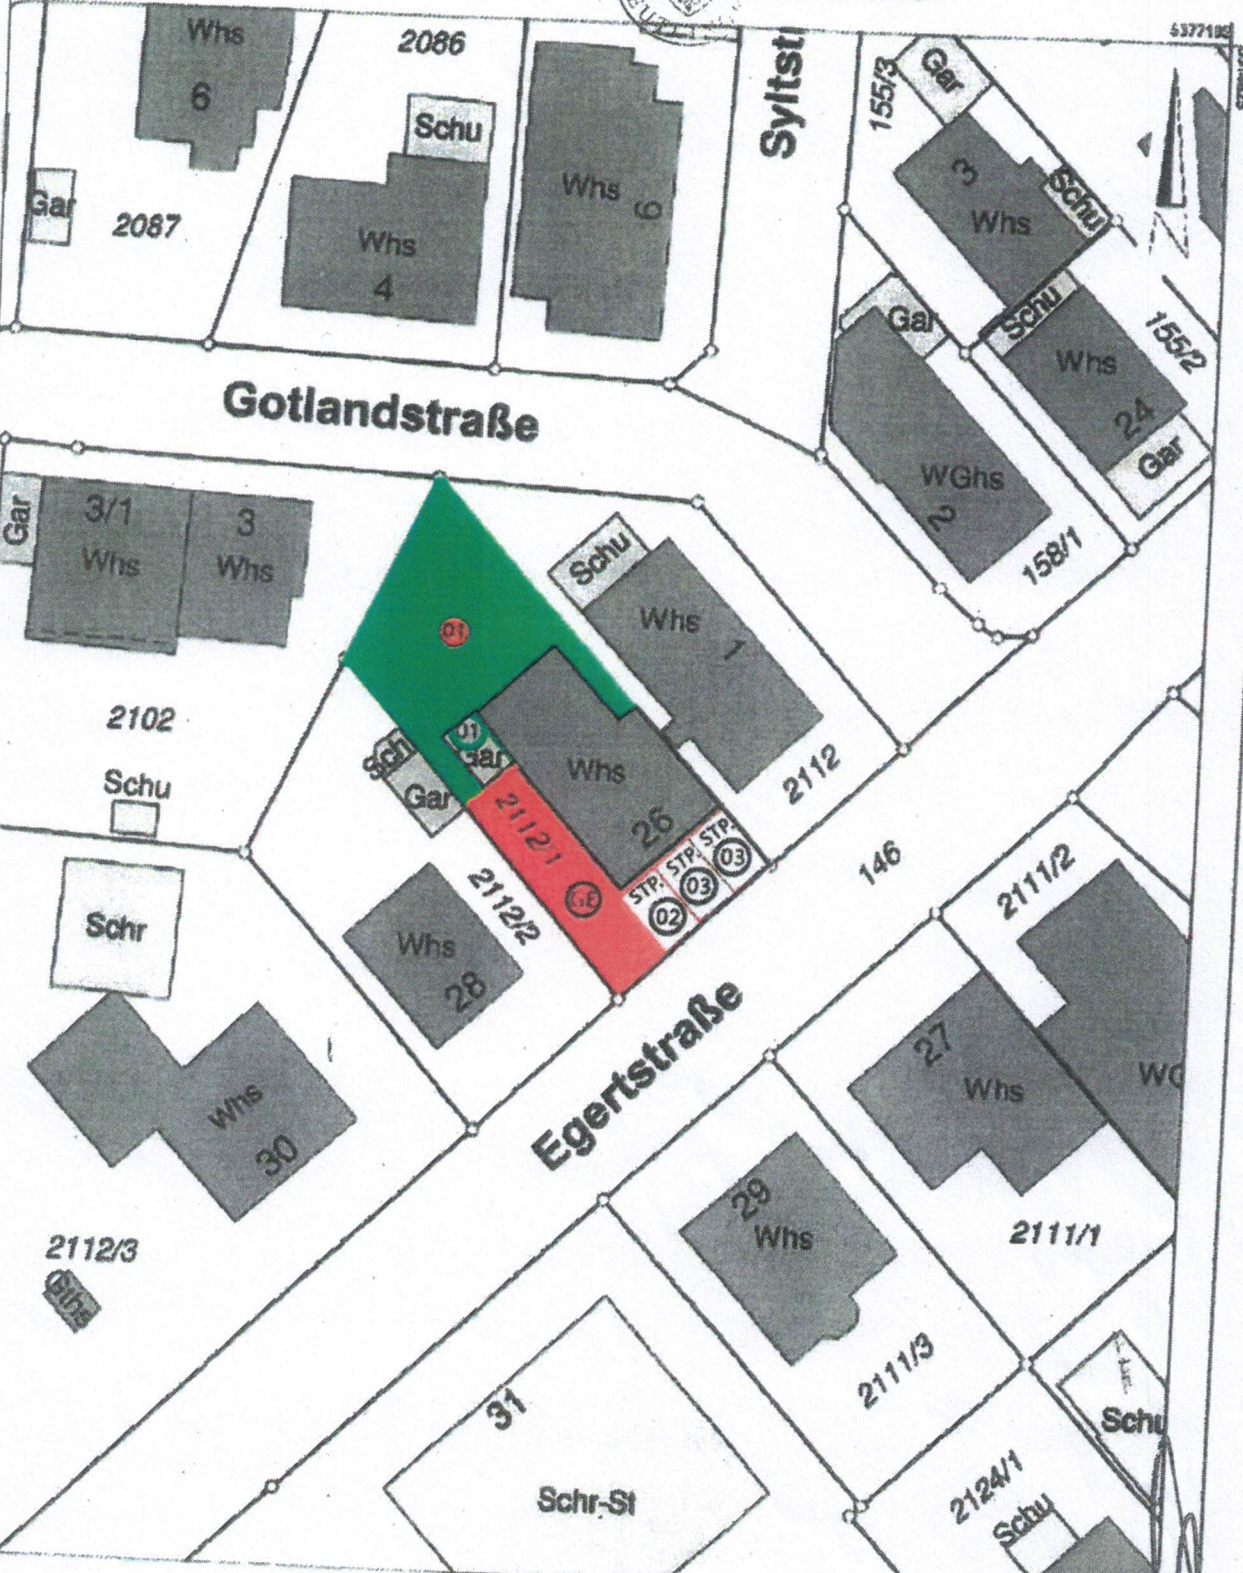

Maßstab 1:500 Meter

Die Basisinformationen und Basisdaten des Liegenschaftskatasters unterliegen dem  
Verwendungsverbote nach § 2 Abs 3 und 4 des Vermessungsgesetzes vom 1. Juli  
2004 (BGBl. S. 409, 503), zuletzt geändert durch das Gesetz vom 30. November 2010 (BGBl.  
S. 990). Sie dürfen vom Empfänger nur für den Zweck verwendet werden, zu dem sie  
übermittelt worden sind. Eine Verwendung für andere Zwecke ist nur zulässig, wenn die  
Vermessungsbehörde eingewilligt hat.