


## Neubau von 2 Einfamilienhäusern Waldachstraße 17 -17/1, Haiterbach


M. 1:100

Ansicht Süd  
Haus 17

BAUHERR:

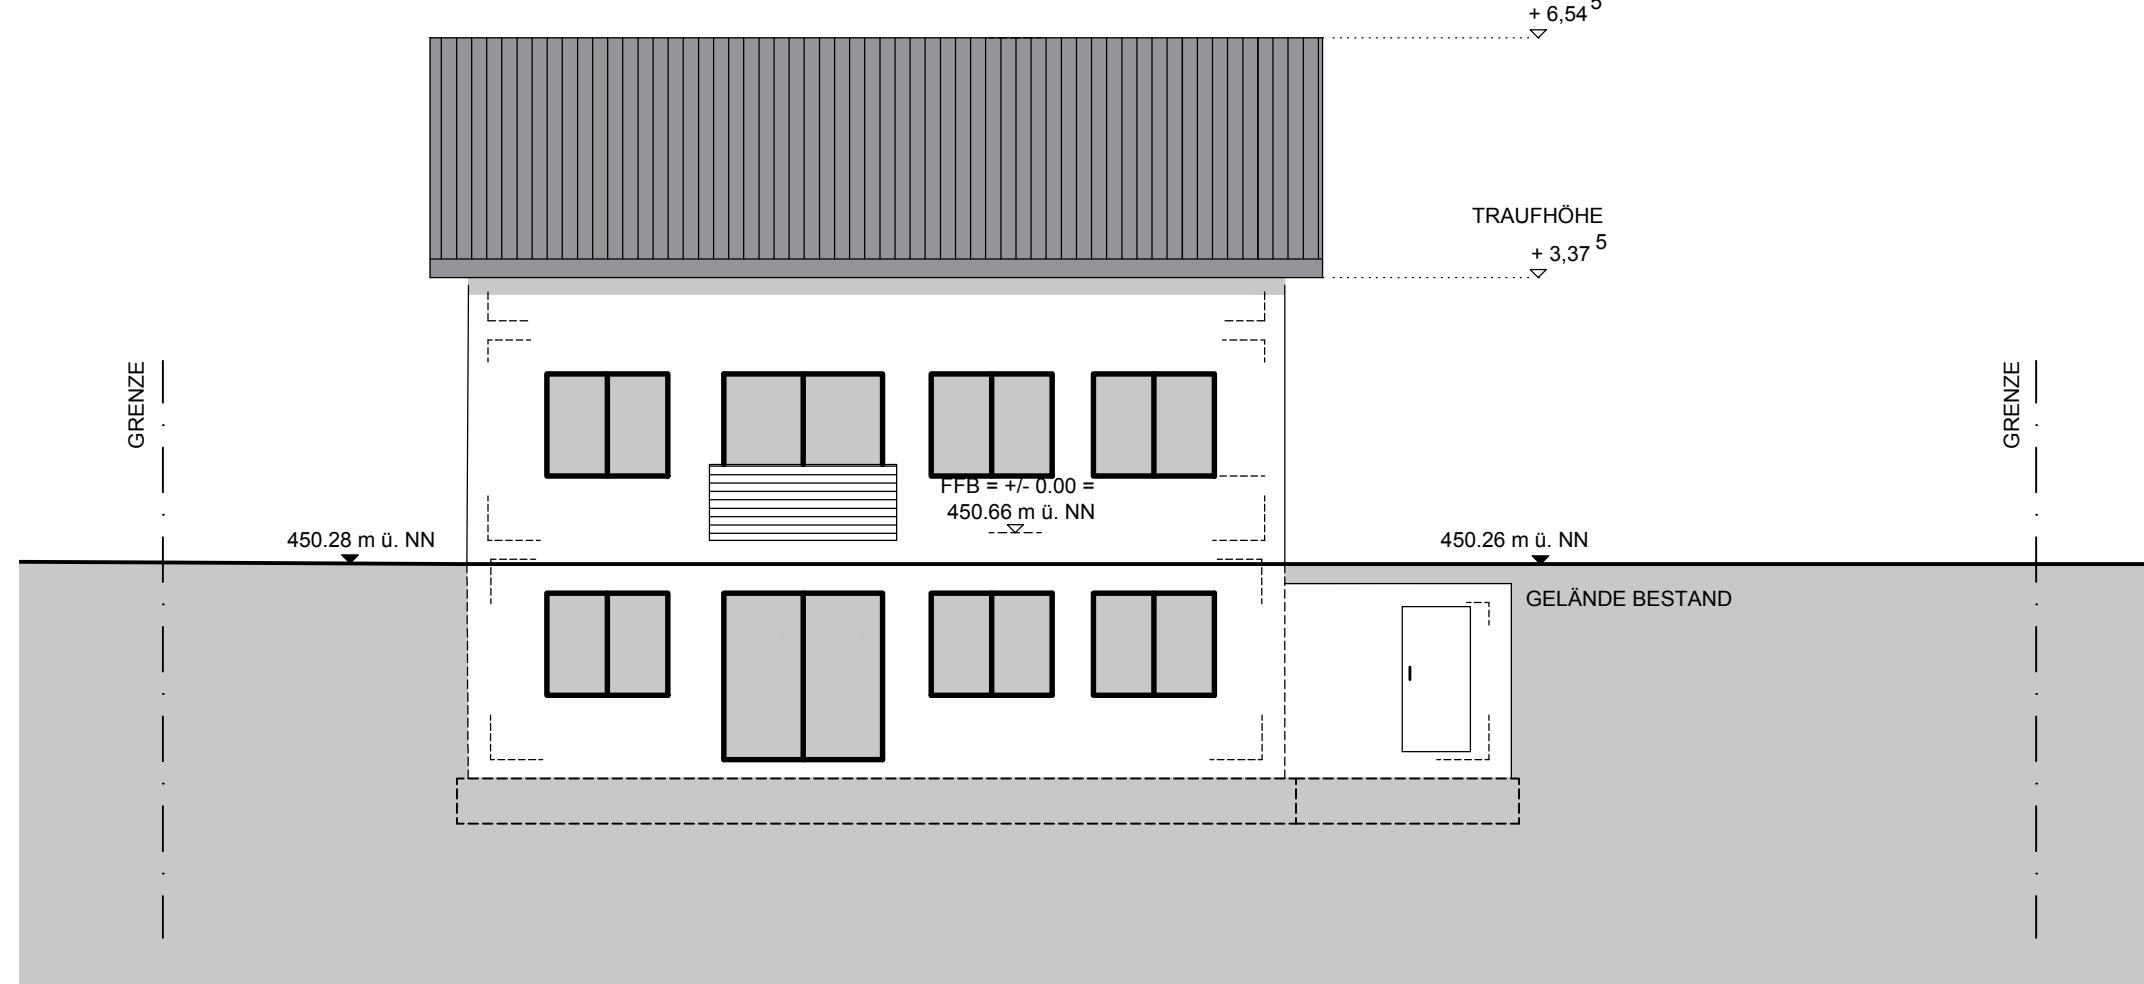

DER BAUHERR: .....

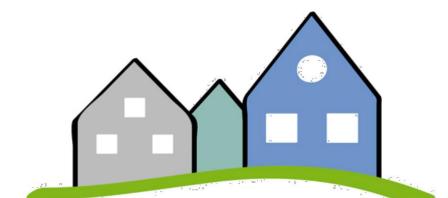

Thomas Rauser  
Dachdecker- u. Zimmermannsmeister  
Kirchhalde 12  
72202 Nagold-Schielingen