


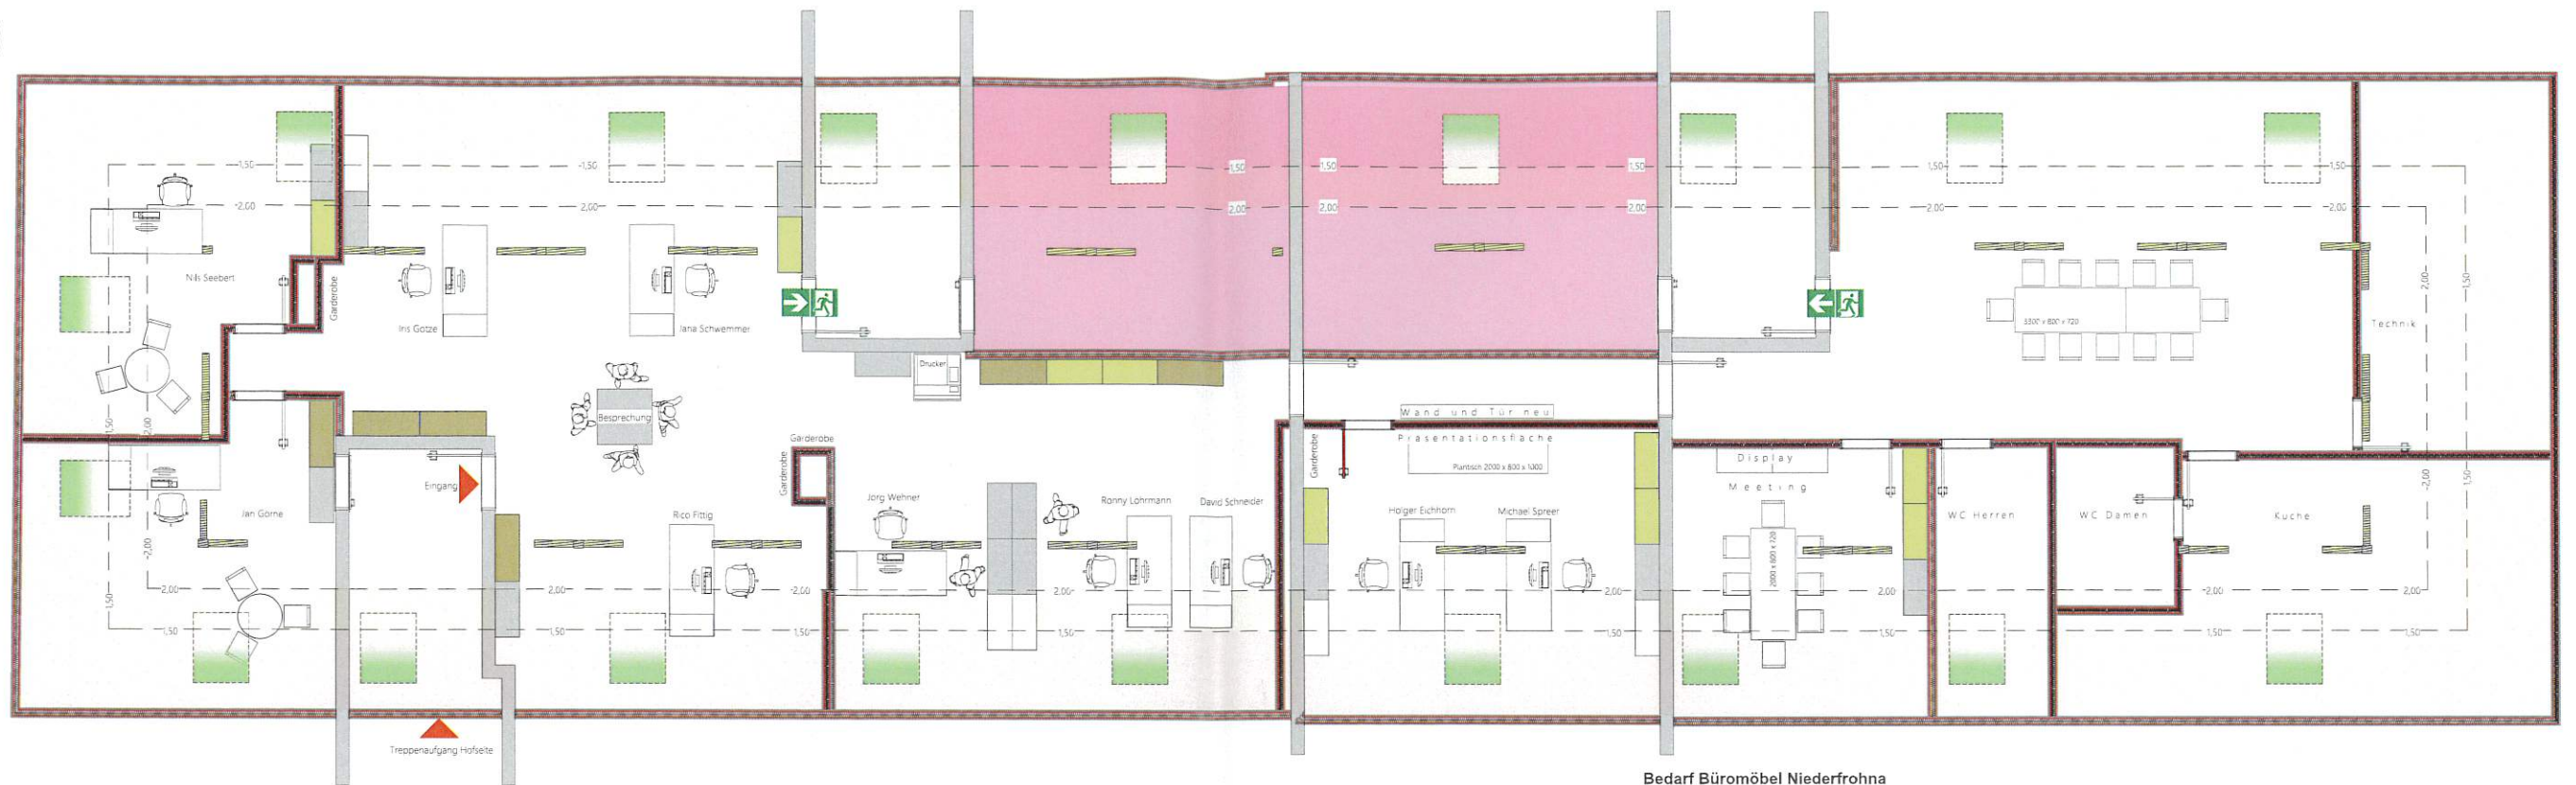

DTS 1200-50H
DTS 1000-50H
STS 1000-30H
STS 1000-20H

Bedarf Büromöbel Niederfrohna

1	Büroschrank Drehtür BHT 1200 x 1910 x 440 50H	6	602,07	3.612,42
2	Büroschrank Drehtür BHT 1000 x 1910 x 440 50H	9	531,31	4.781,79
3	Sideboard Schiebetür BHT 1000 x 1170 x 440 30H	15	311,00	4.665,00
4	Sideboard Schiebetür BHT 1000 x 790 x 440 20H	7	284,26	1.989,82
5	Schreibtisch 2000 x 800 höhenverstellbar	10	825,33	8.253,30
6	Rollcontainer	10	394,06	3.940,60
7	Bürodrehstuhl m. Armlehne	10	299,00	2.990,00
8	Alu Medic Besucherstuhl [Meetingroom]	14	250,72	3.510,08
9	Armlehnstuhl Brunner A-Chair [Pause]	12	176,06	2.112,72
10	Besprechungstisch Ø 800	2	339,41	678,82
11	Tisch 2000 x 800 x 720 Metallgestell [Tischler Schätzung]	4	495,00	1.980,00
12	Küche [Schätzung]	1	4.000,00	4.000,00
13				
				42.514,55

Grundriss

1:125