


Haus 1

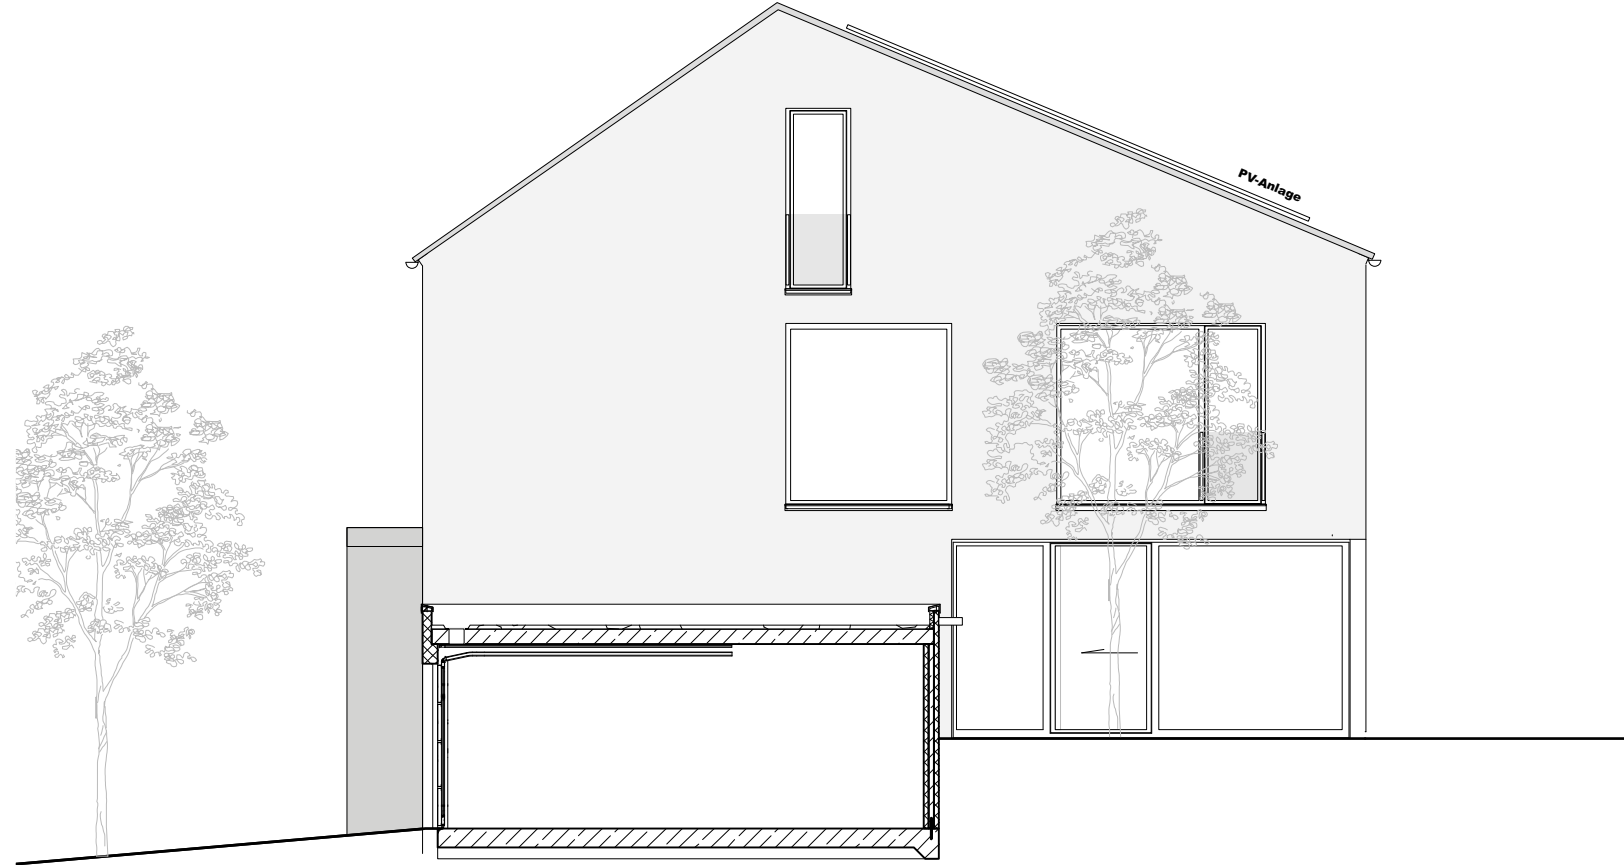

Haus 2



Projekt

KAP

Planinhalt

Ansichten West

Bauvorhaben

Neubau von zwei
Einfamilienhäusern

Am Kapellenberg 37
85604 Zorneding

Planung

Landherr und Partner
Architekten und Stadtplaner mbB
Karlstraße 55 / D-80333 München
mail@landherr-partner.de
T. +49 89 18939670

Datum

11.01.2024

Maßstab

M 1:100