



Die Darstellung der Möblierung, Küchen und Bäder ist beispielhaft und dient der Veranschaulichung. Der Ausbau/ die Ausstattung des Mietobjektes geht aus dem Mietvertrag hervor. Die Flächen von Loggien, Balkonen und Dachterrassen sind mit 50% der Wohnfläche angerechnet. Änderungen sind vorbehalten. Sie müssen für den Mieter zumutbar sein. BR = Brüstung / BF = barrierefrei

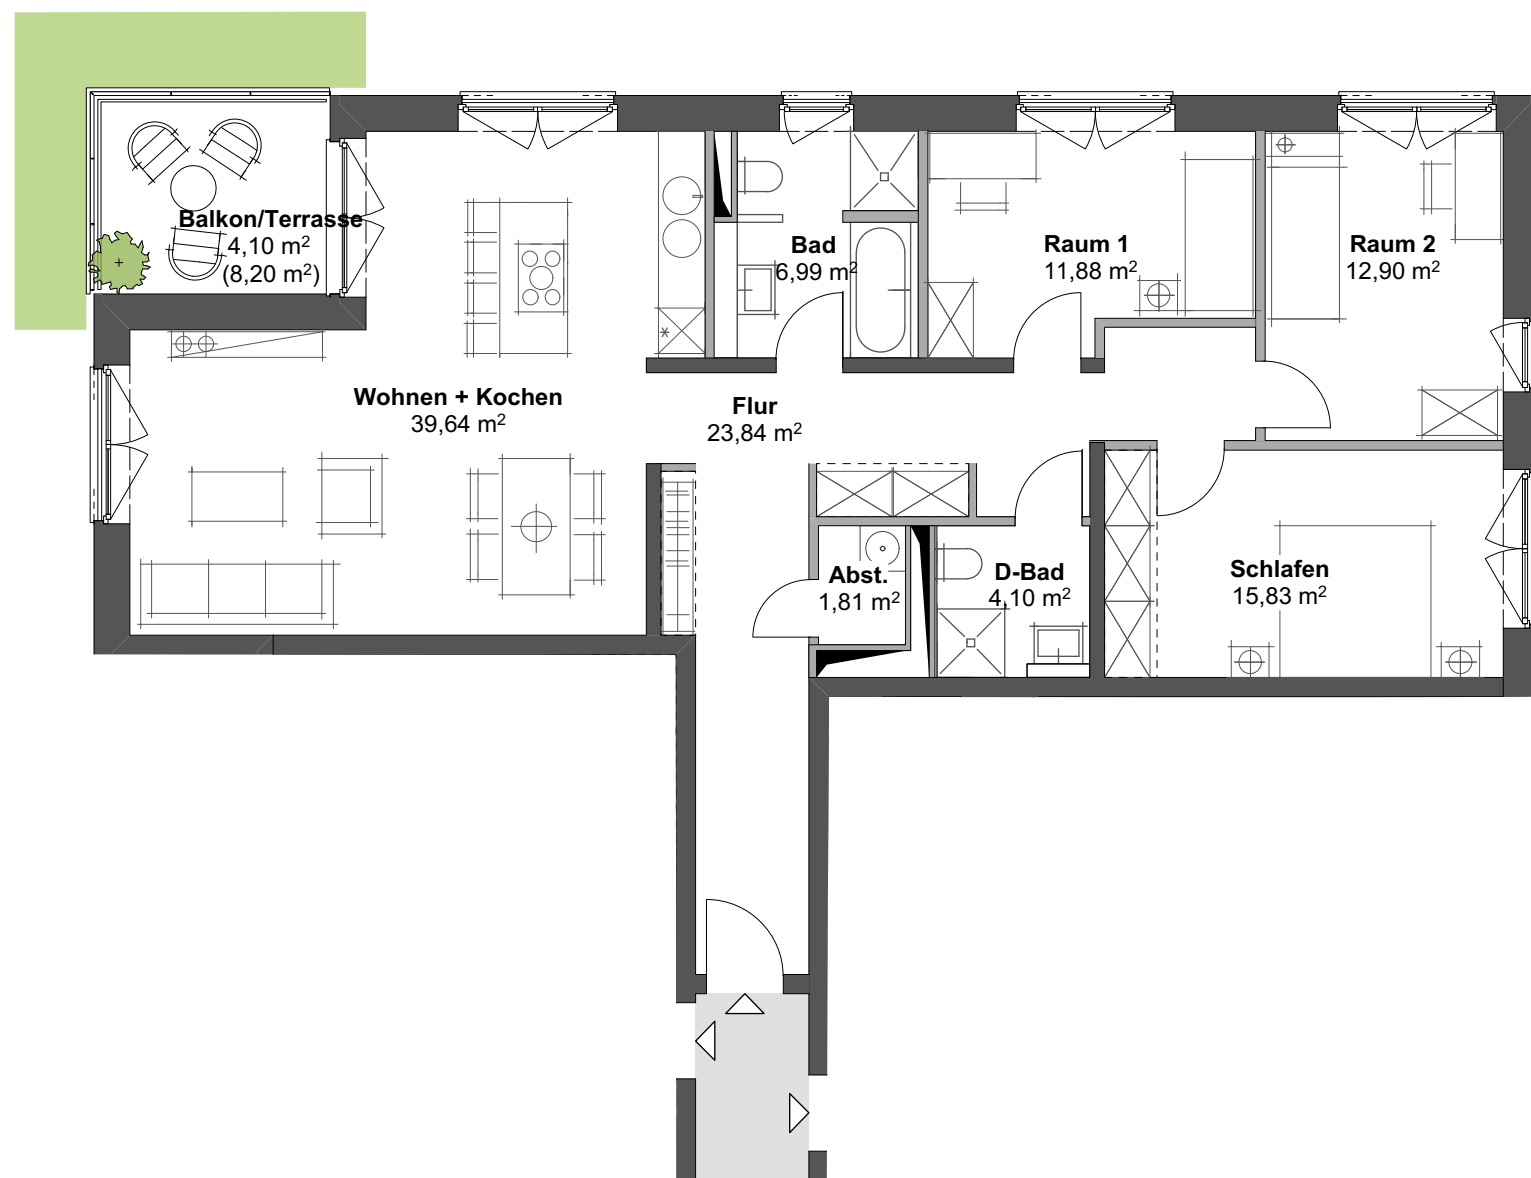

zollhofwentorf

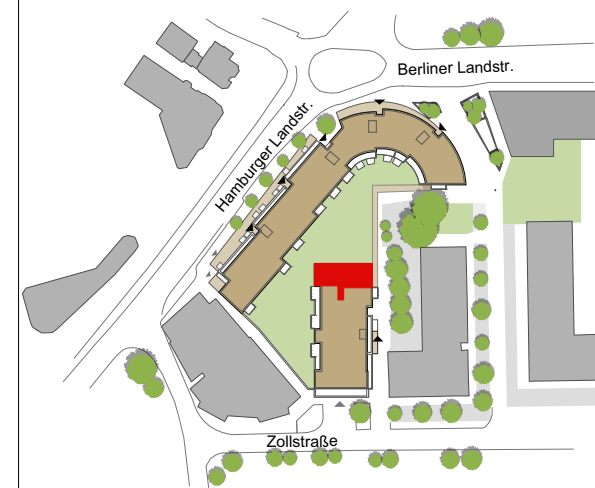

Wohnung

WE 3.1.6 / (BF)

Zollstraße 1B

21465 Wentorf bei Hamburg

4 Zimmer

1. Obergeschoss

Wohnfläche

Wohnen + Kochen	39,64 m ²
Schlafen	15,83 m ²
Raum 1	11,88 m ²
Raum 2	12,90 m ²
Bad	6,99 m ²
D-Bad	4,10 m ²
Flur	23,84 m ²
Abst.	1,81 m ²
Balkon/Terrasse (50%)	4,10 m ²

Summe Wohnfläche **121.09 m²**

Bauherr

Grundstücksgesellschaft Zollhof Wentorf mbH & Co. KG
Schweriner Straße 78
19205 Gadebusch

Ein Projekt von



Plannummer
ZHW_GKK_AR_VK_GW_H3_OG1_922

Datum:
06.07.2020