


Grundstücksgrenze

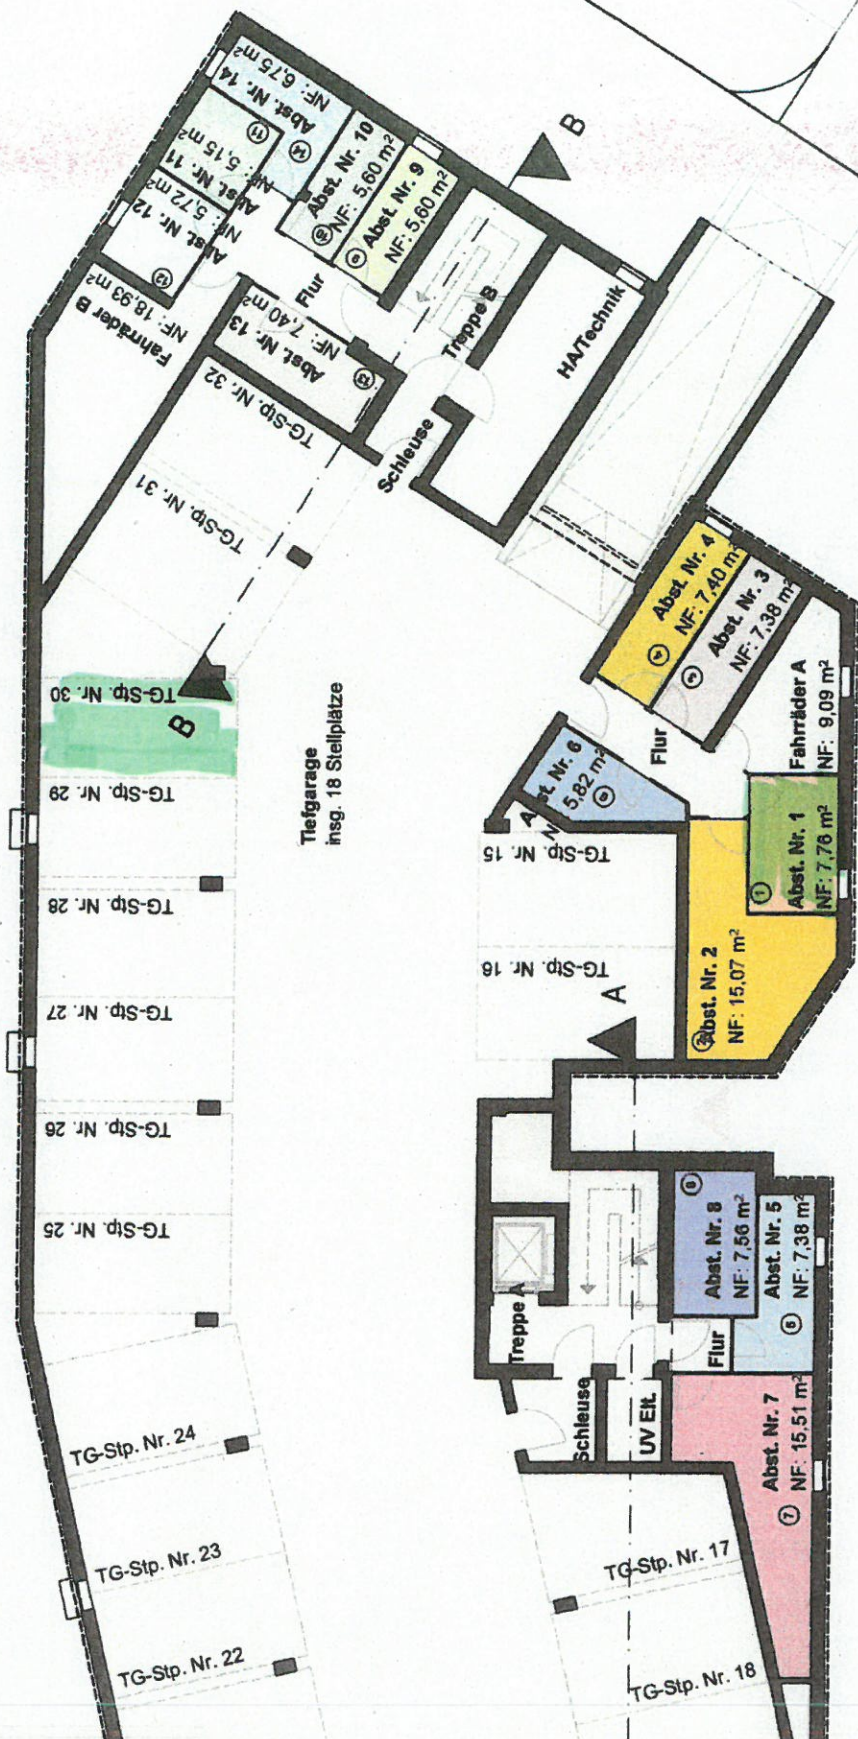

Tiefgarage
insg. 18 Stellplätze

Teileigentum Nr. 9

Teileigentum Nr. 10