



DACHGESCHOSS

WFL. 44.98 □

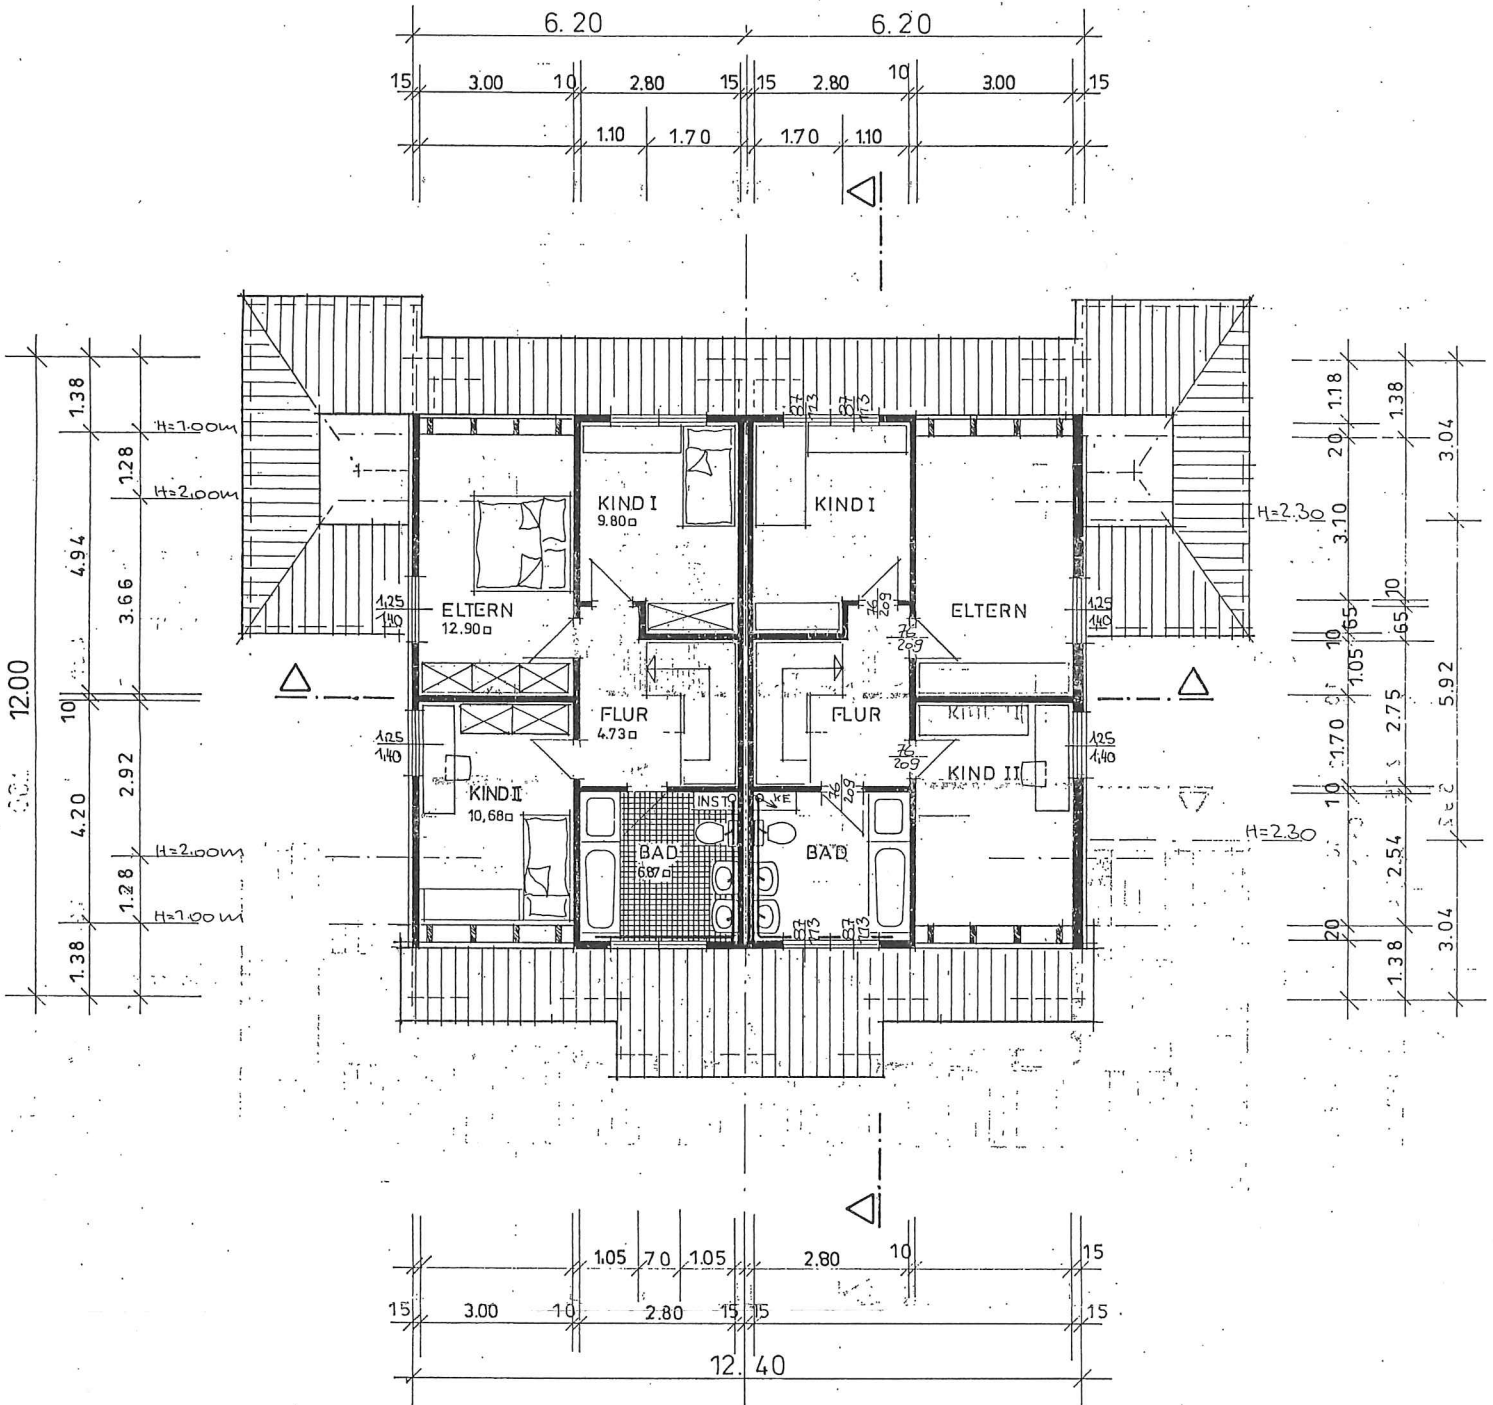

Bauteil: GRUNDRISS EG + DG	Dat.: 22.12.83	Gez.: <i>B. Blank</i>	M: 1:100	Blatt: 209-2
Bauvorh.: NEUBAU EINES DOPPEL- HAUSES MIT GARAGEN IN 2124 AMELINGHAUSEN	Bauherr: HARALD STEGEN FOHLENWEIDE 32 2800 BREMEN		Planer: HARALD STEGEN AMELINGHAUSEN 2124 2800 BREMEN	

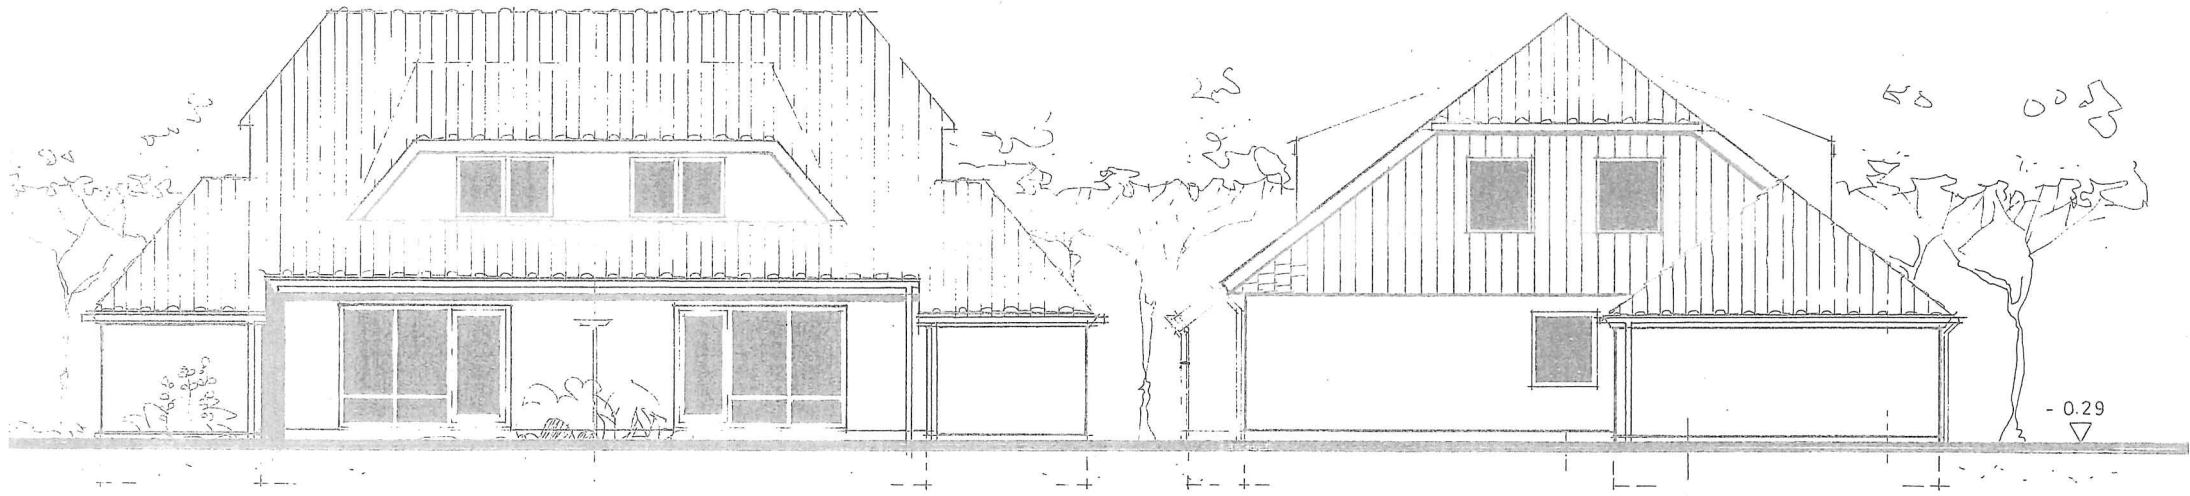

ANSICHT TERRASSE

ANSICHT GIEBEL

FENSTER U. ELEMENTE
AUS KUNSTSTOFF (WEISS)

AUSSENPASSADE

DACHEINDECKUNG
MIT ROTEN - BETONDACHSTEINEN



ANSICHT EINGANG

ANSICHT GIEBEL

