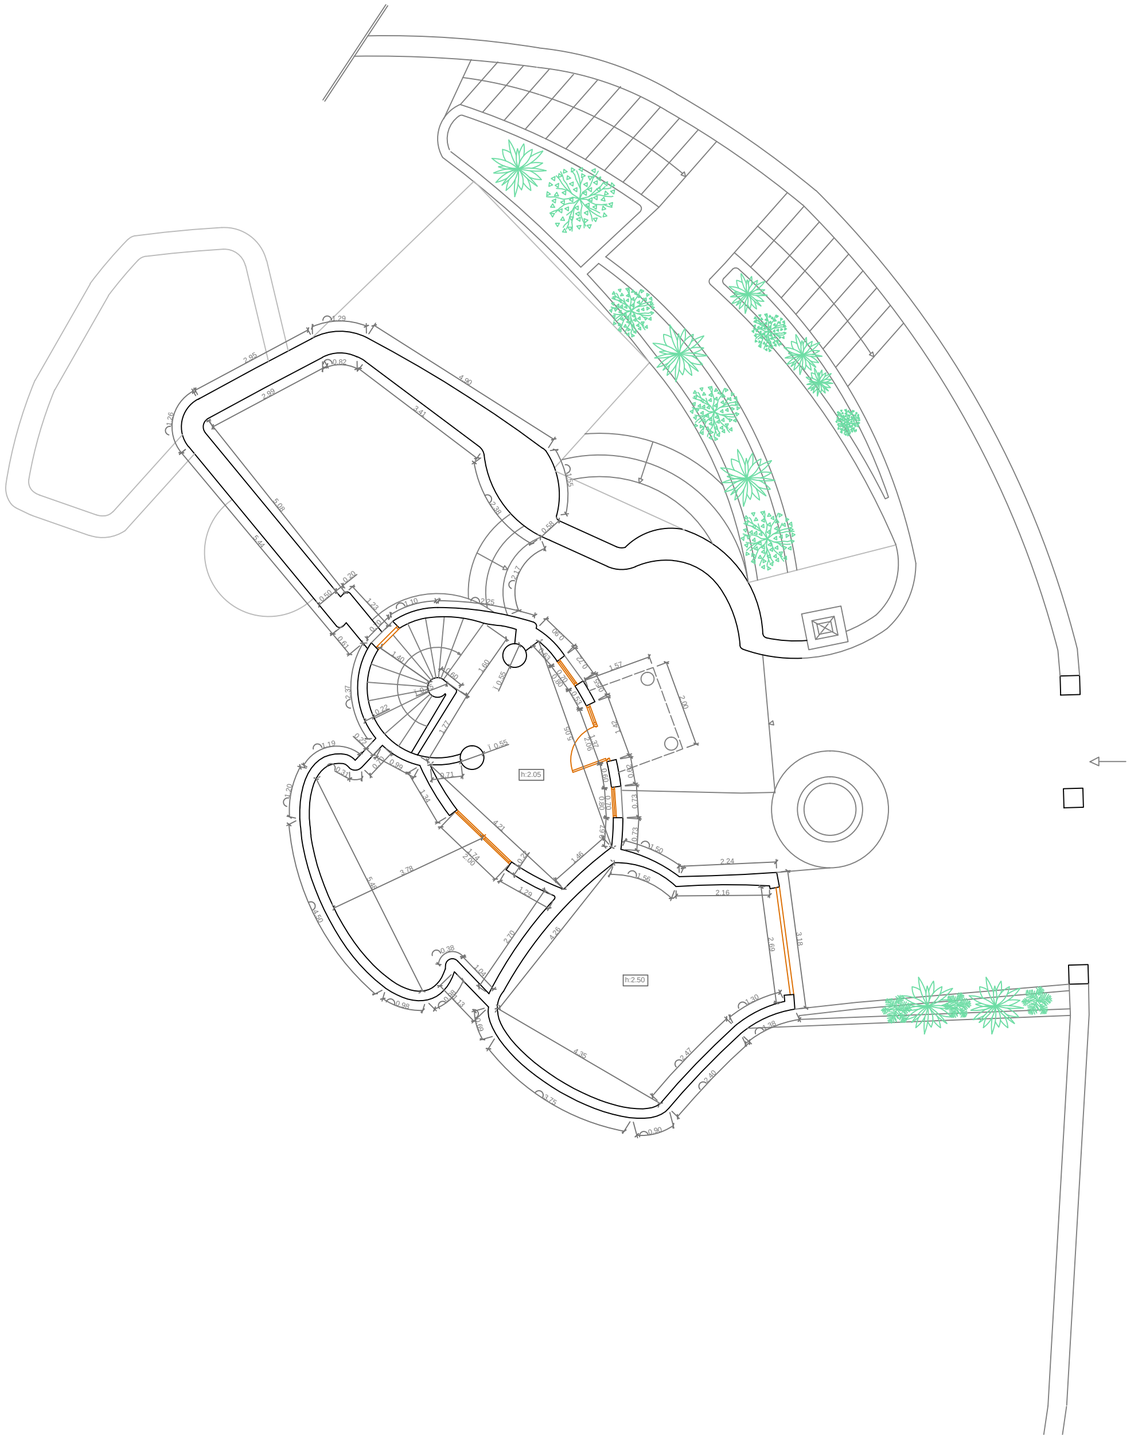

PLANTA 02

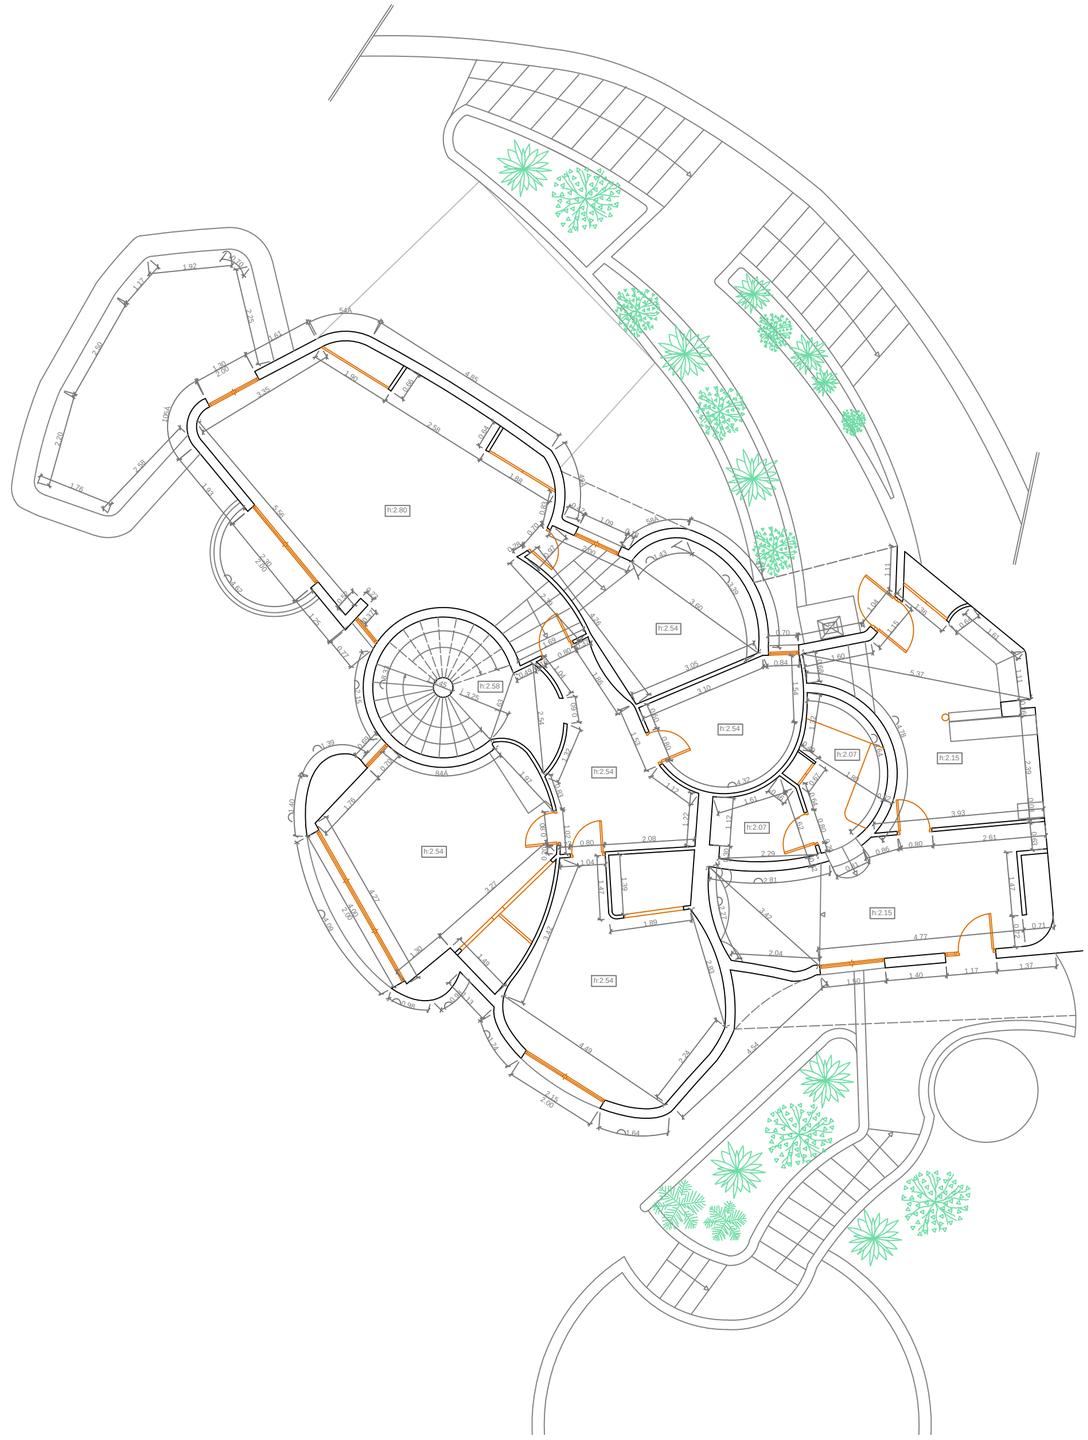

PLANTA 01

K.B. KUMB

EL PROPIETARIO:

PLANIMETRõA			
PLANTA 02 Y PLANTA 01 COTAS			
C/ CIRCUNVALACIč N,29 URB. CAN FURNET. SANTA EULALIA DES RIU			
STEM ANSTALT LICHTENSEIN			
Marzo 2016	ESCALA: 1/100	FORMATO :A2	PLANO: 05