


DACHZIEGEL
LATTUNG
FOLIE
DAMMUNG
DACHSTUHL

25° DACHN.

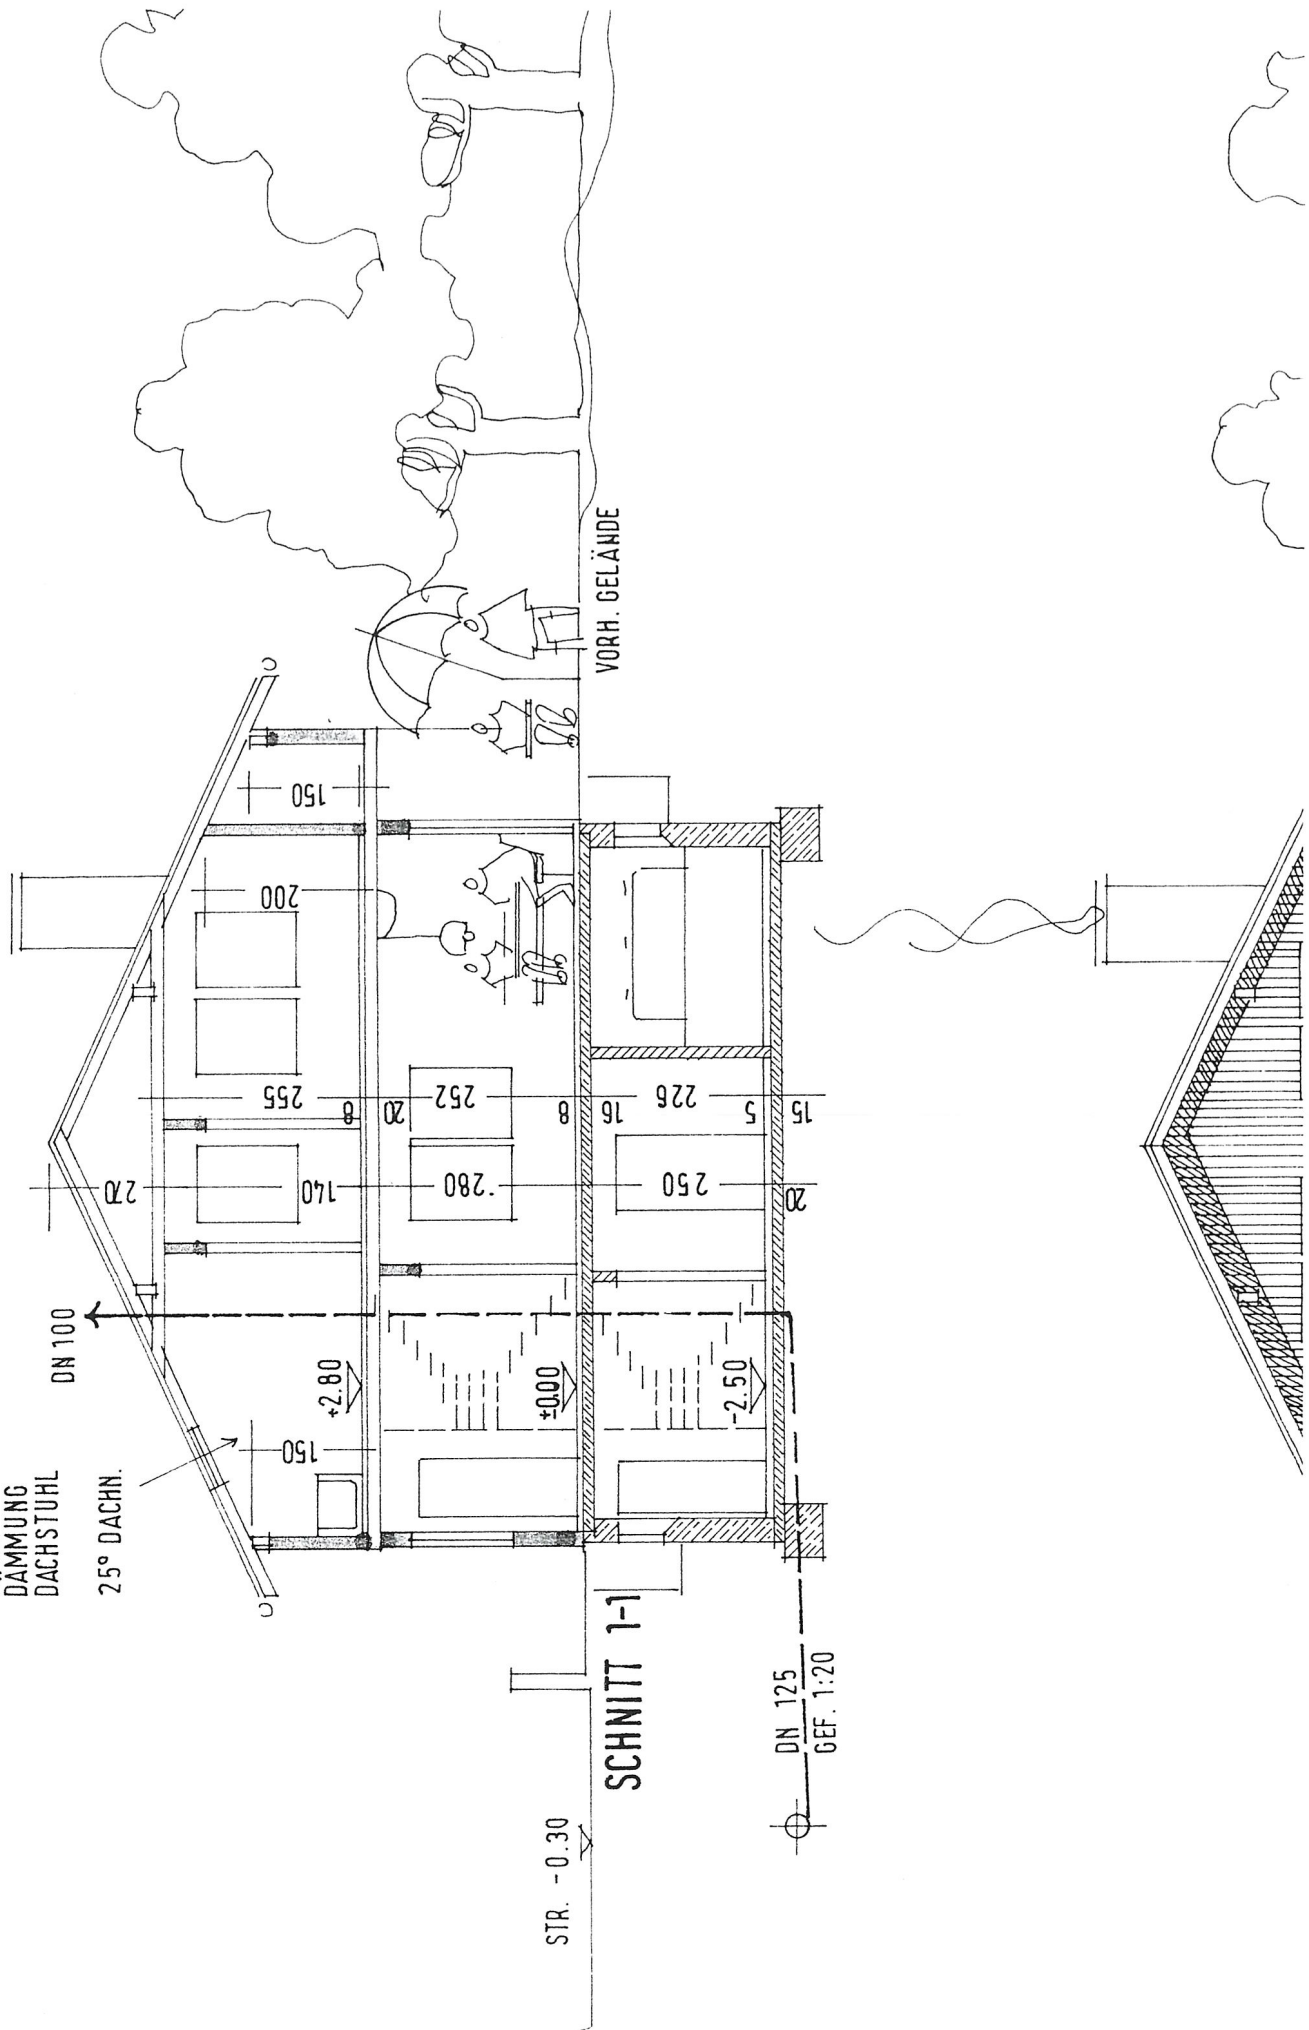

SCHNITT 1-1

STR. -0.30

DN 125
GEF. 1:20

VORH. GELÄNDE