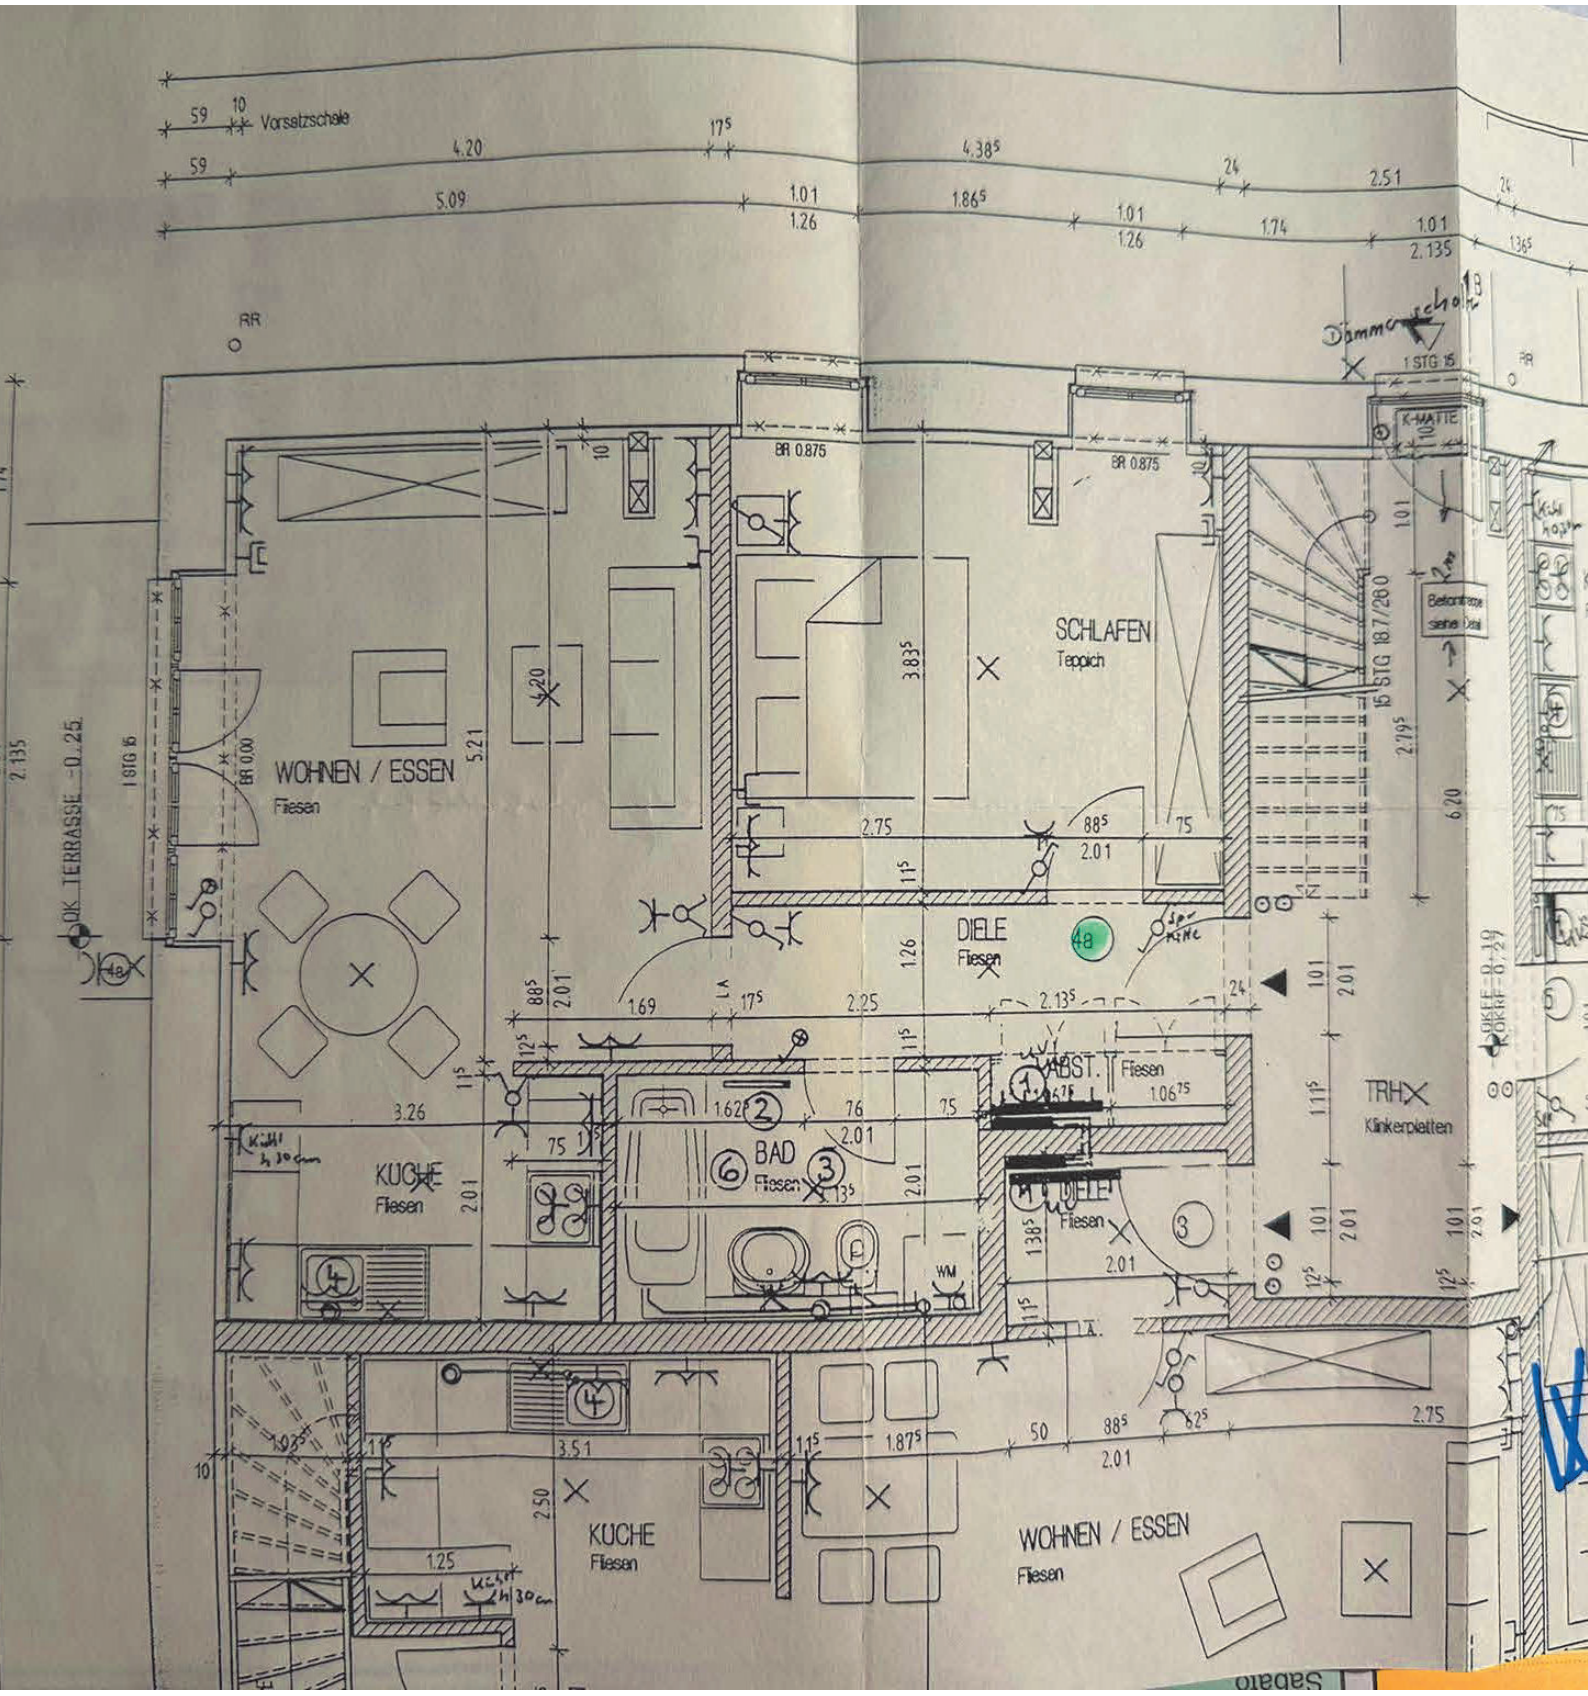
Vorsetzschale
WOHNEN / ESSEN
Fliesen
SCHLAFEN
Teppich
DIELE
Fliesen
ABST.
Fliesen
TRH
Klinkerplatten
KÜCHE
Fliesen
BAD
Fliesen
WM
K-MATTE
1 STG 15
STG 18/28,0
BR 0.875
BR 0.00
OK TERRASSE -0.25
Dämmschicht
Betonmasse siehe Detail
KÜCHE
Fliesen
WOHNEN / ESSEN
Fliesen