


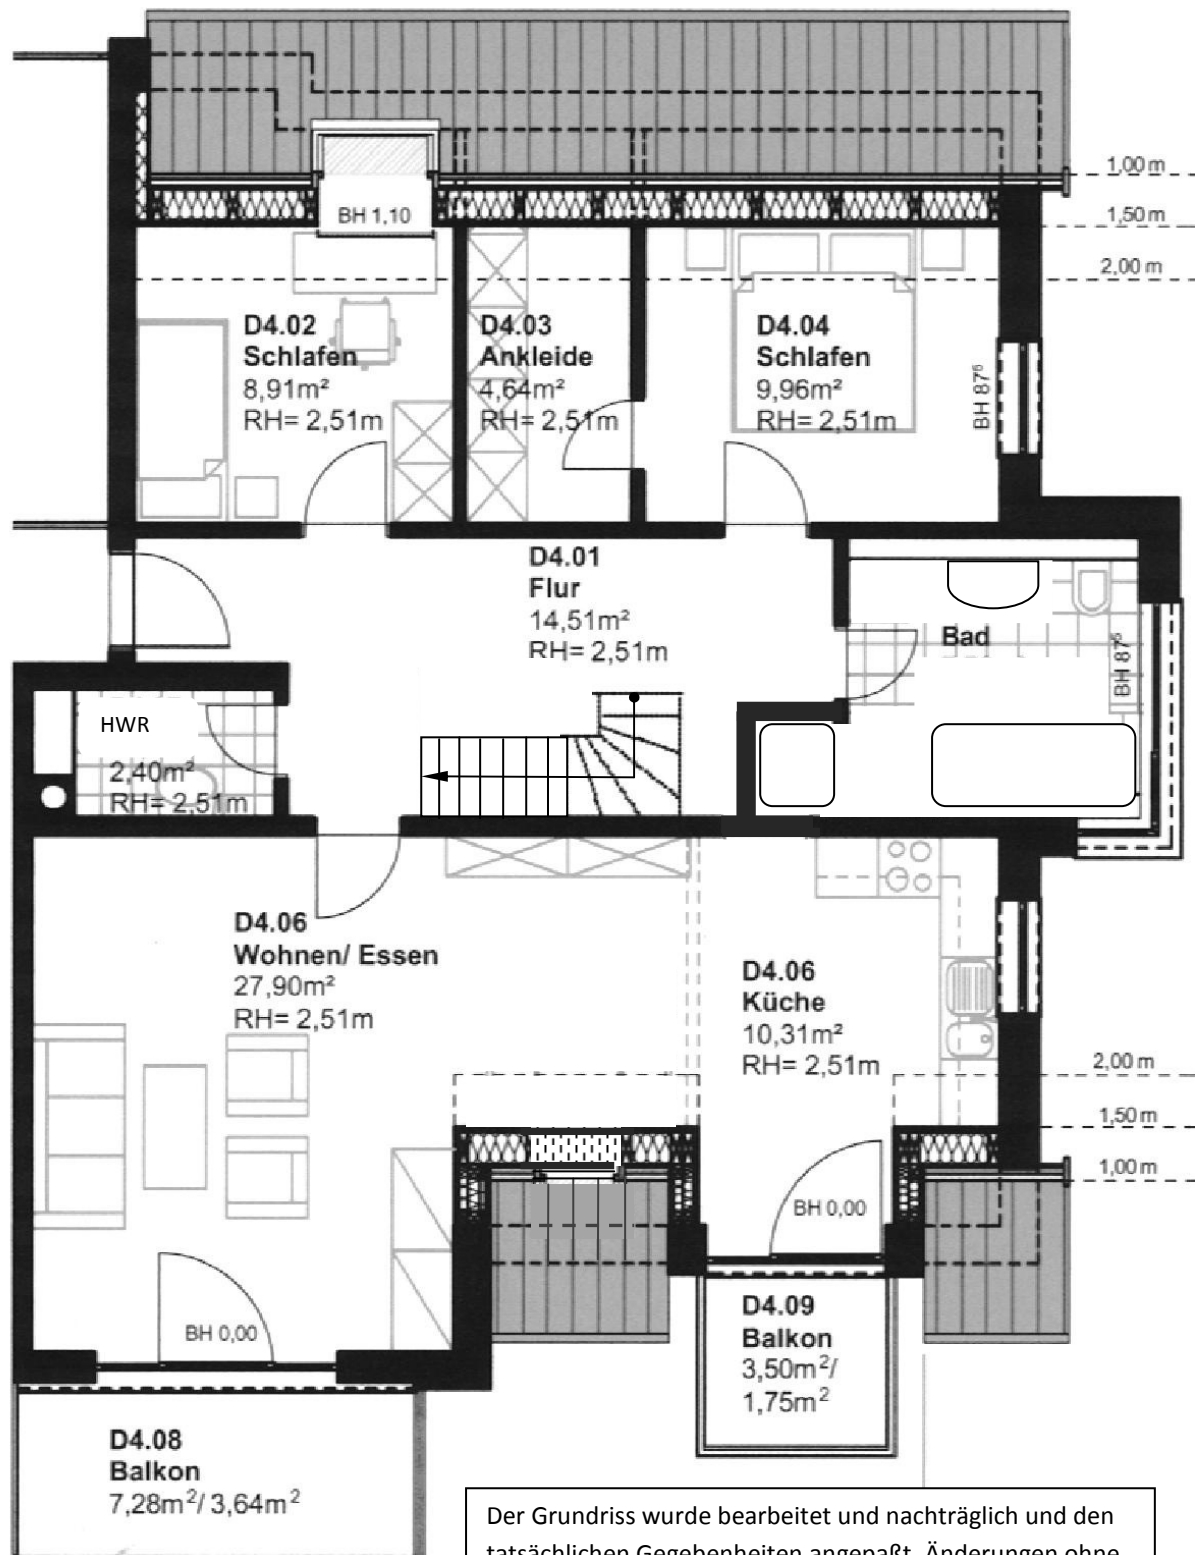

Der Grundriss wurde bearbeitet und nachträglich und den tatsächlichen Gegebenheiten angepaßt. Änderungen ohne Gewähr.