


Schnitt
(vorhandenes
Gebäude
und Umbau)

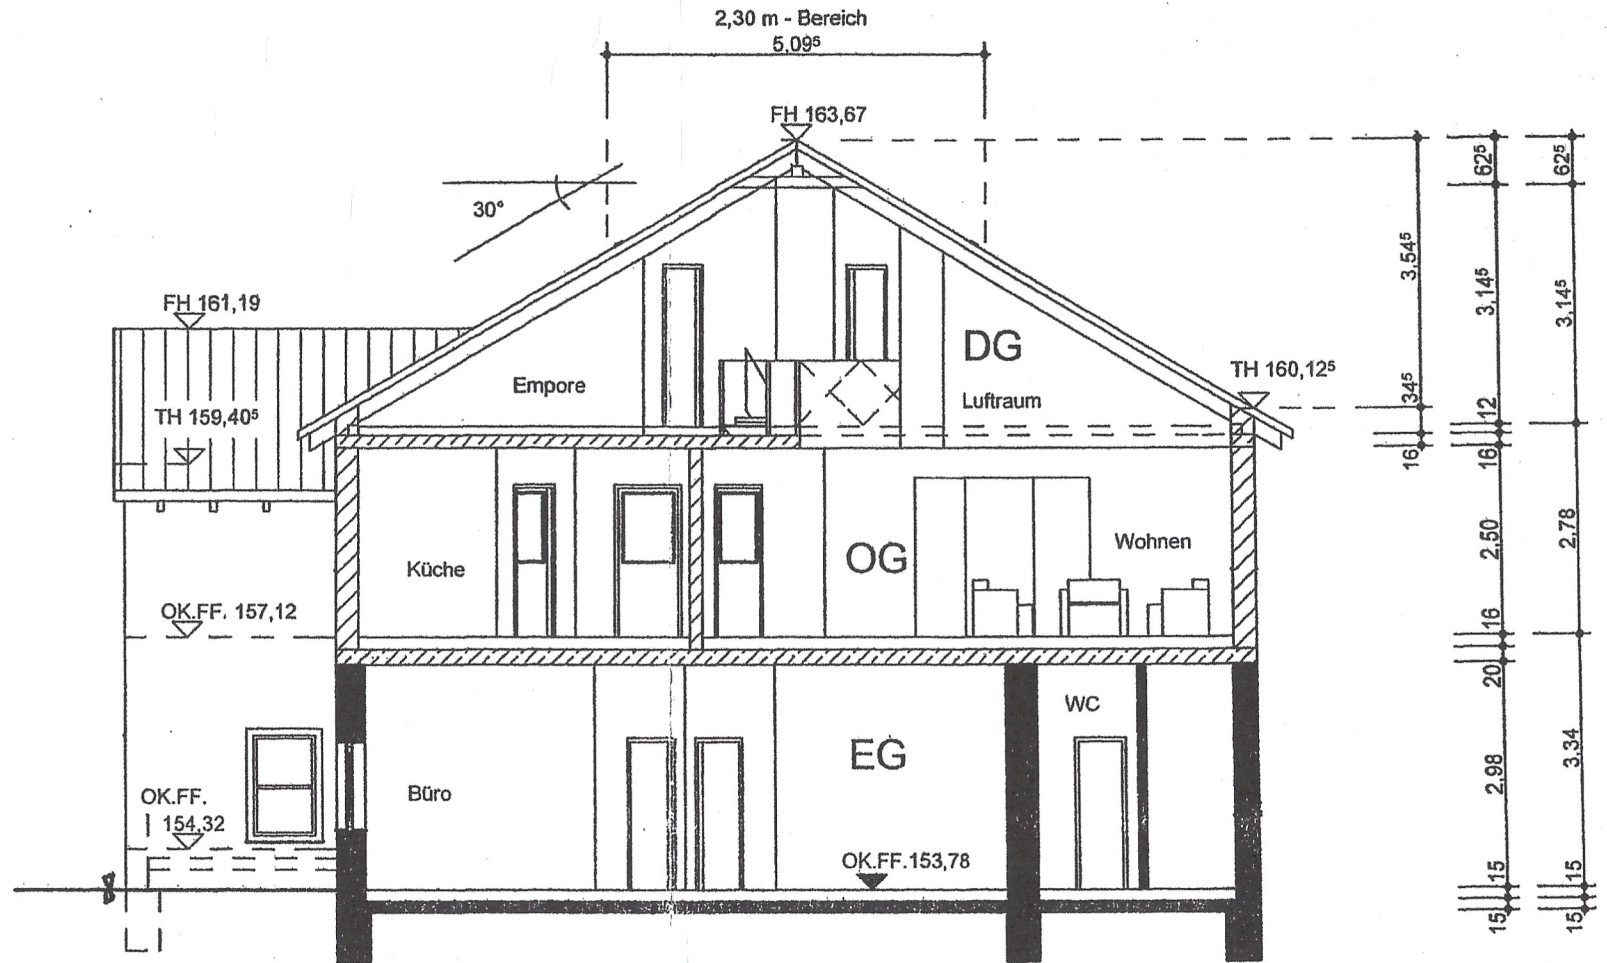

Haus 1 - Zweifamilienhaus
Schnitt