BUXTEHUDER-HOF
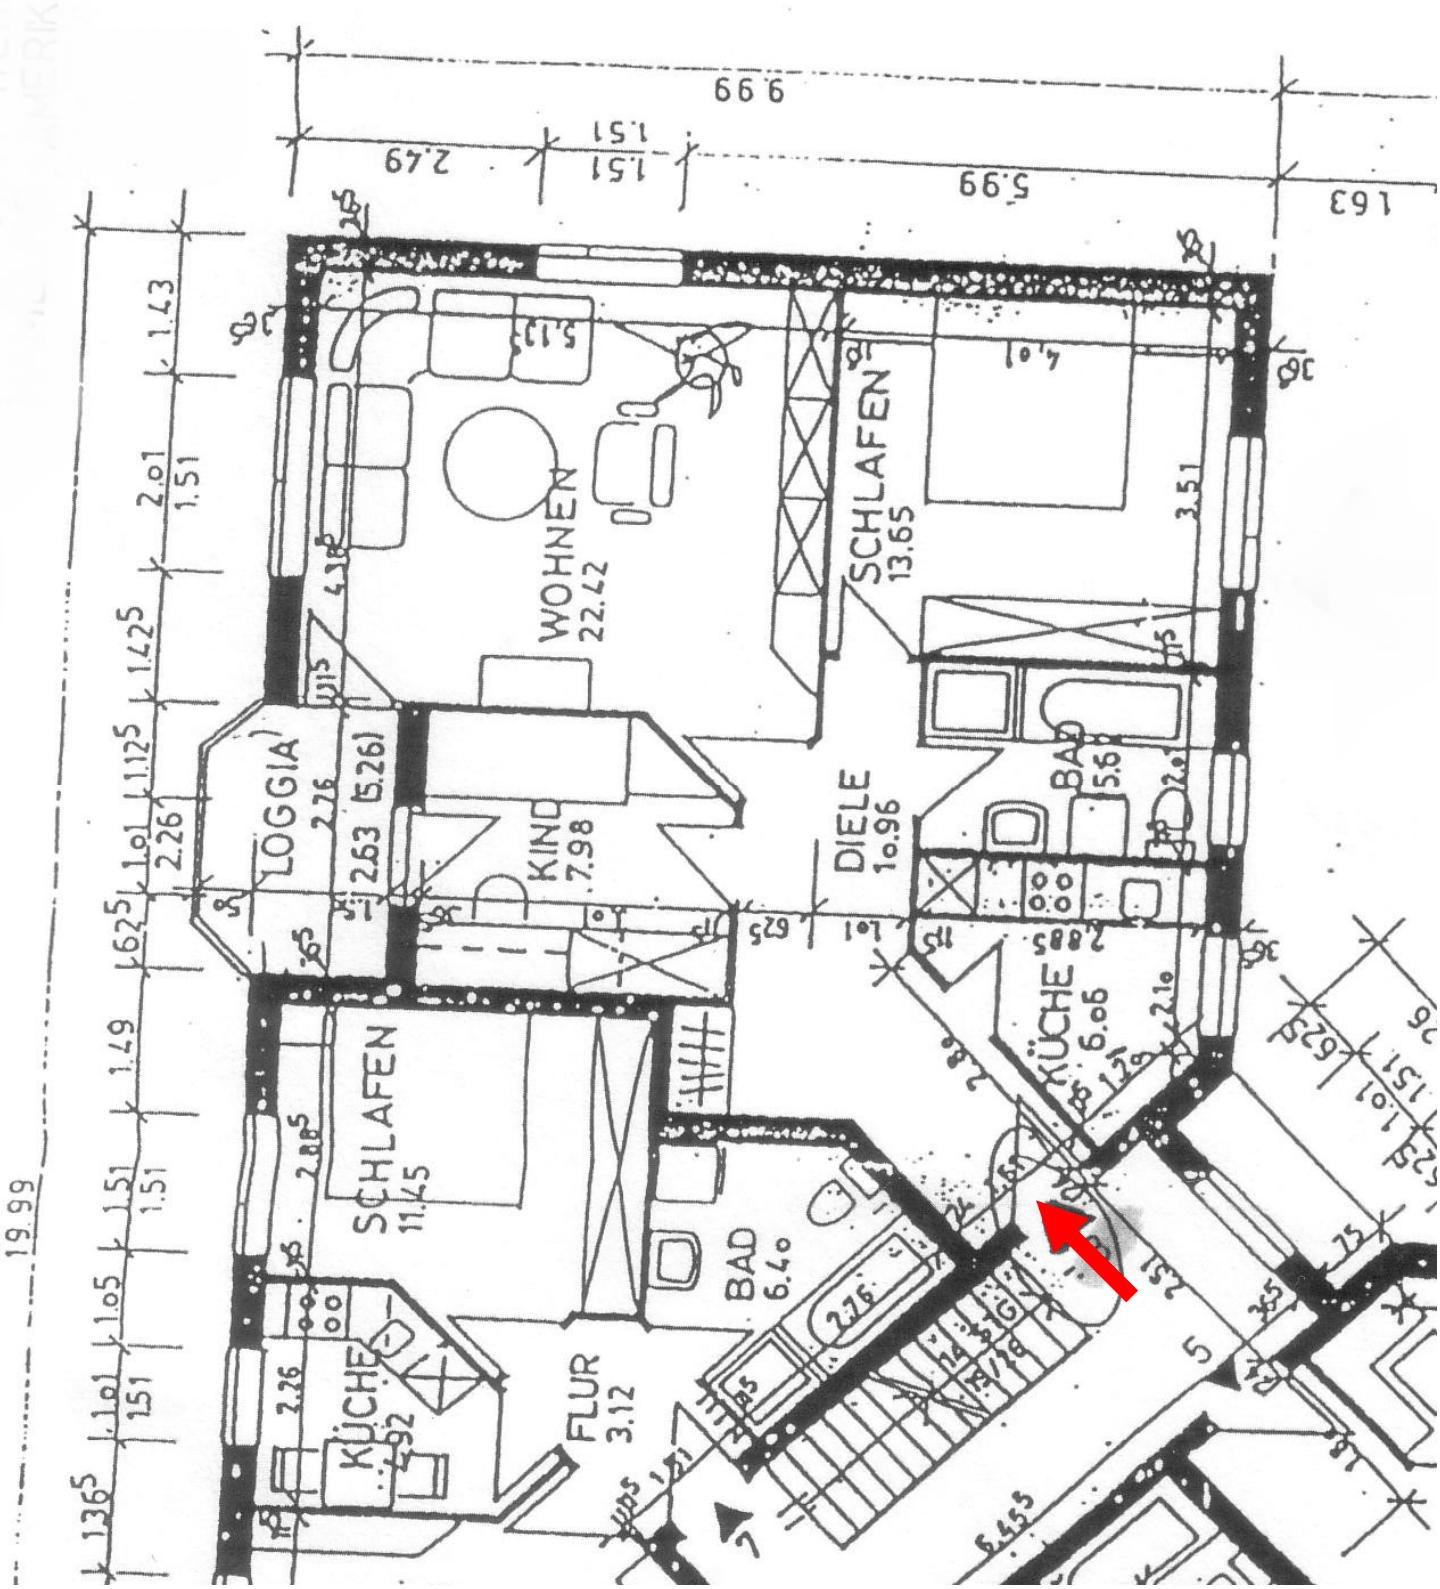
Grundriss 1.OG, WE 8