


D
v
B
b
B
S
n

Für die
die Ge
- static
plänen-r

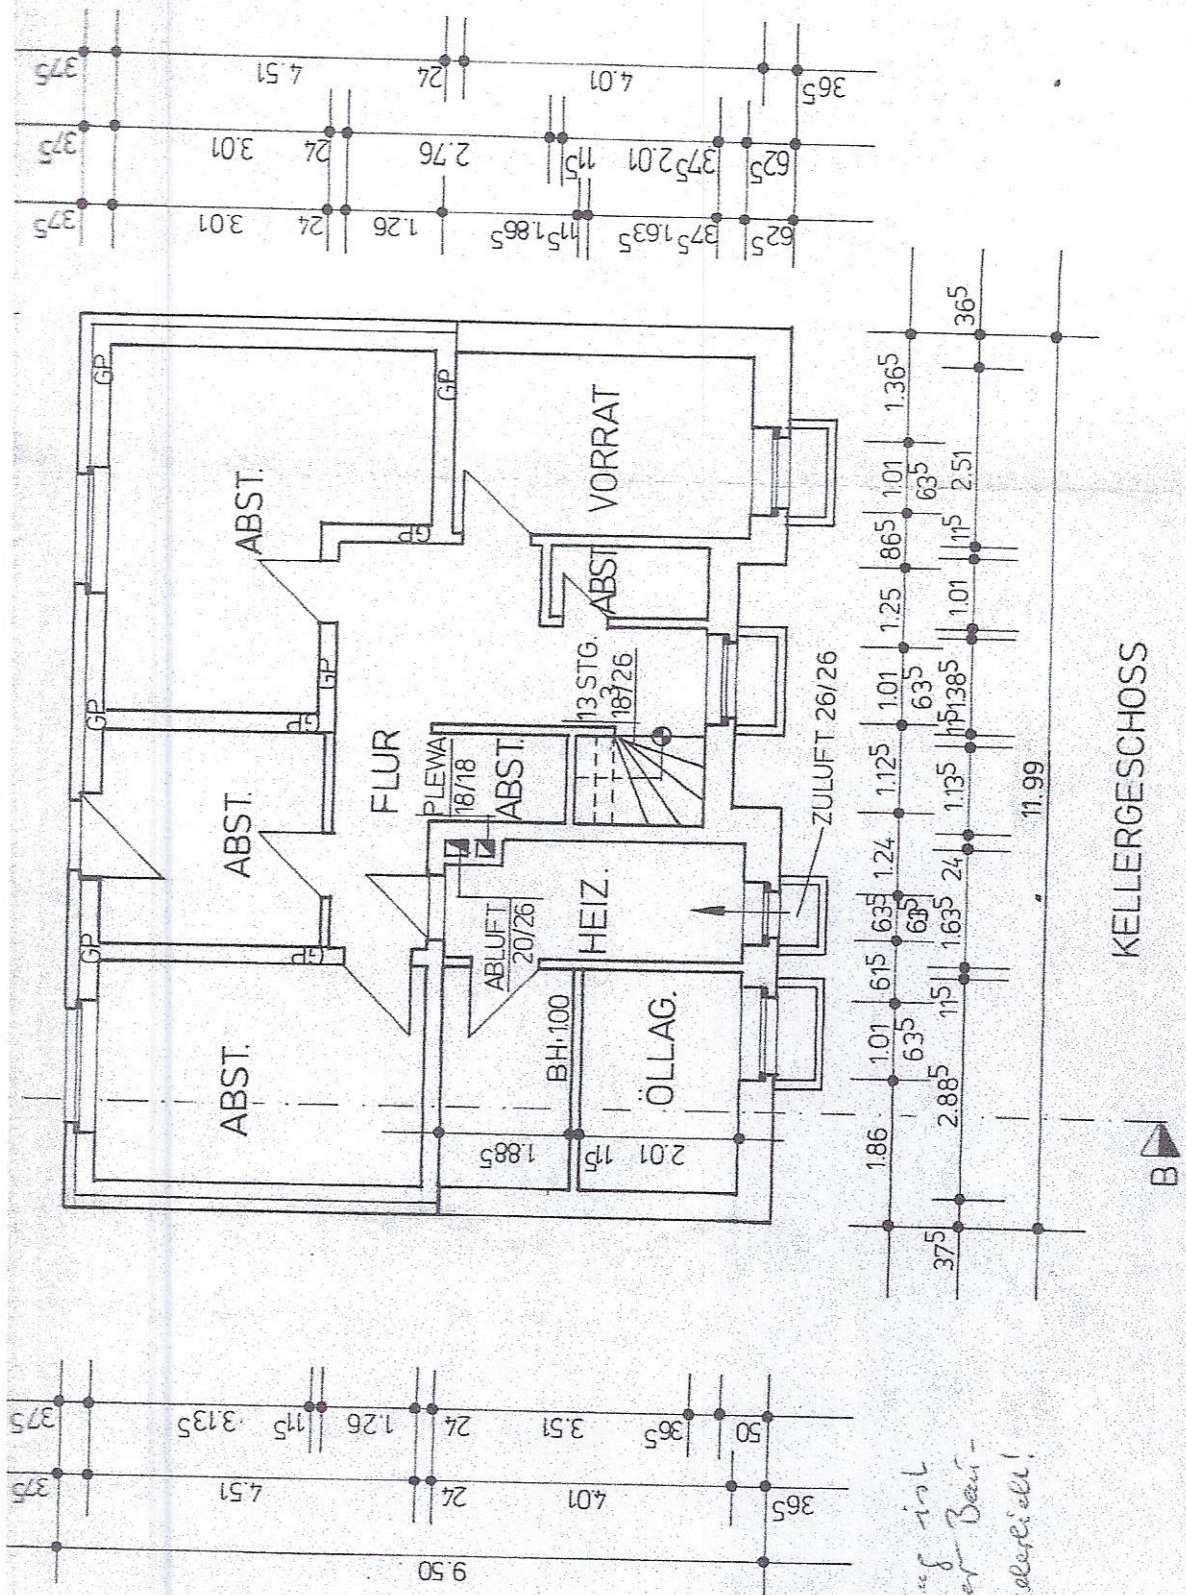

Für Öllagerung ist
ein besonderer Bau-
antrag erforderlich!

Sicher
Georgstr. 12
Bienenbüchel