
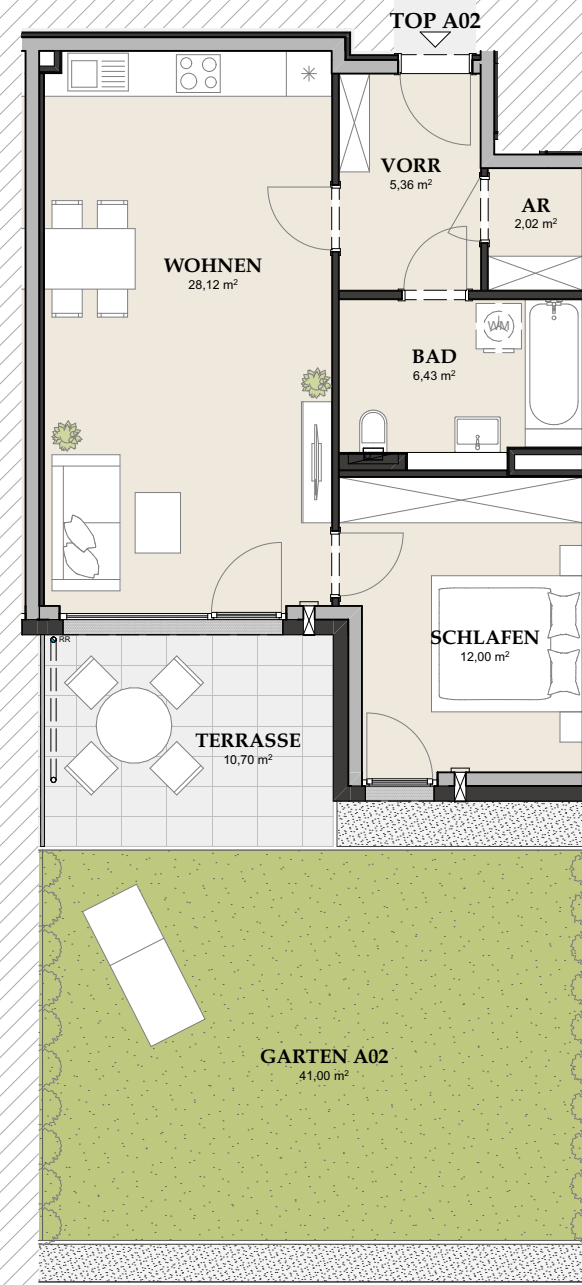


GLANCE Salzburg - Alt Lieferung

LAGE

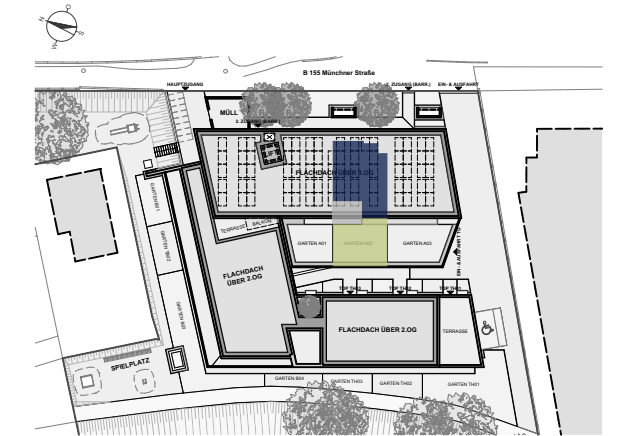

TOP A02 / 1.OG

AR		2,02
BAD		6,43
SCHLAFEN		12,00
VORR		5,36
WOHNEN		28,12
WOHNFLÄCHE		53,93 m²
1. OBERGESCHOSS	GARTEN A02	ca. 41,00
1. OBERGESCHOSS	TERRASSE	10,70

Planstand 05.06.2024

Diese Abbildung ist eine schematische Darstellung. Gültig ist das Natur-, Rohbaumaß. Möblierung gemäss Vorschlag des Bauträgers.

Maßstab 1:100 |0m |2m |4m

* 10 Zusatzpunkte laut Richtlinie Barrierefreiheit zur Wohnbauförderung sind für dieses Top eingehalten!