


Mietflächenübersicht EG Hauptgebäude (ohne Maßstab)

19.11.24

z.Zt. Schrankwand als Raumteiler eingebaut. Wenn ausgebaut, dann ein großer Raum

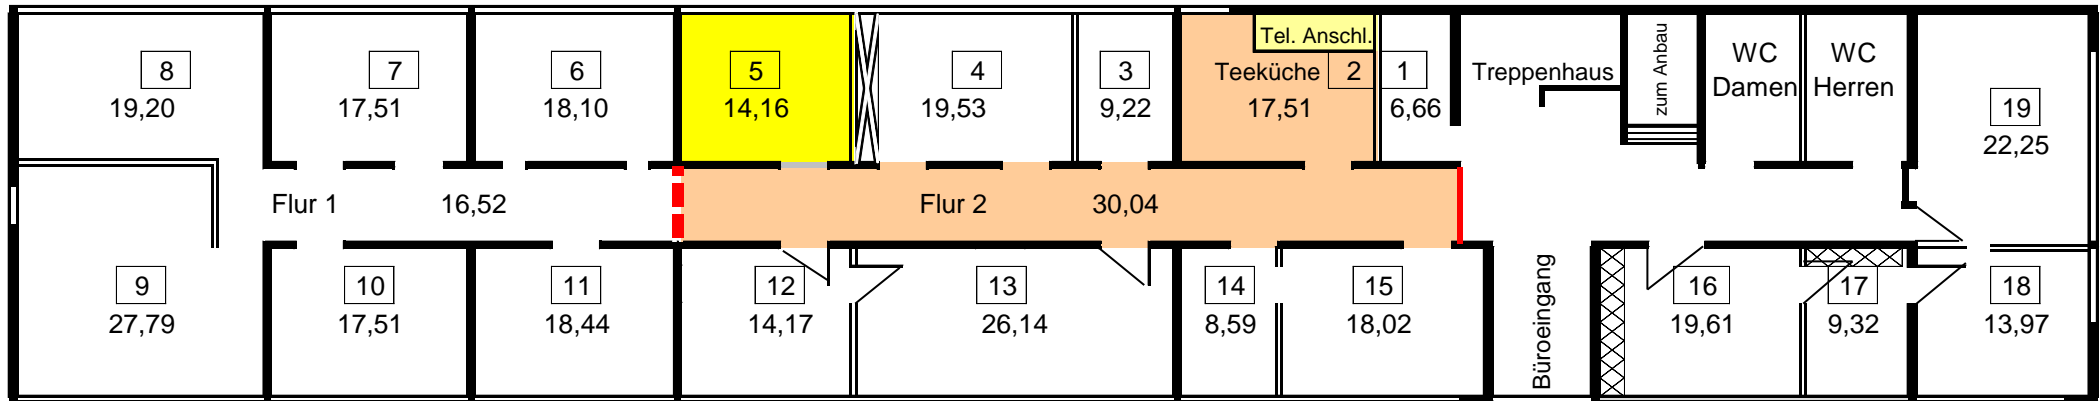

Mietfläche ab 01.01.2025		
(grau)		
Raum 5	14,16	m ²
Umlagefläche ant.	2,97	m ²
Mietfläche gesamt	17,13	m²

Umlagefläche