


6/74
 5/98
 171
 K' DA
 DIELE
 26

1.69
 4.30

- QUERSCHNITT - "A" ÷ "B" -

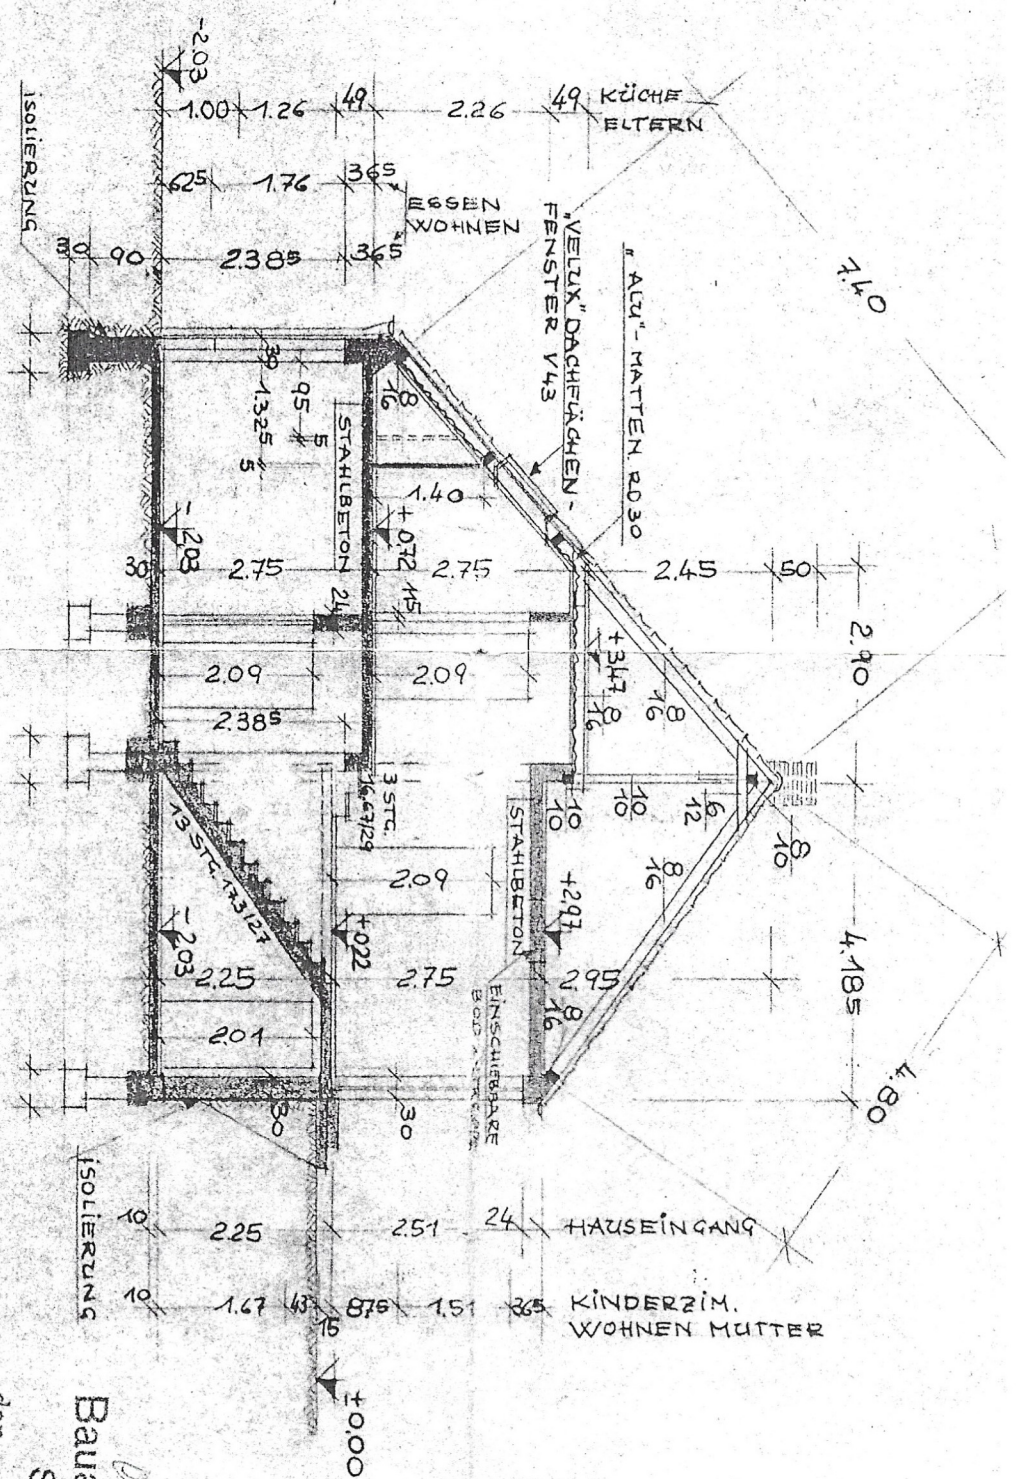

Bauaufsichtlich geprüft
 Stadtbaumeister Verden
 den 16. AUG. 1955

Bauaufsichtlich genehmigt
 Verden, den 16. AUG. 1955
 Der Stadtdirektor
 Im Auftrag