





**Auszug aus dem Liegenschaftskataster**  
 Flurkarte 1:1000  
 Erstellt am 21.01.2019

# INGABEPLAN


<b>2. Fachplanung</b>			
Ansichten: Schnitt A-A, B-B, Seitengiebel Lageplan	M 1:100 M 1:1000		
<b>Baugrundstück:</b> Vogtareuther Straße 16 83369 Vogtareuth Flur-Nr. 4676/1 Gemarkung Vogtareuth			
<b>Grundigentümer und Bauherren:</b> Eishani Emine und Hafir Kufsteiner Straße 76 83026 Rosenheim			
<b>Kenntnisnahme und Zustimmung der Nachbarn:</b>			
<table border="1"> <tr> <td>Der Entwurfsverfasser: Peter Brunner Hochriesstr. 5 83134 Prutting</td> <td>Genehmigungsvermerk:</td> </tr> </table>		Der Entwurfsverfasser: Peter Brunner Hochriesstr. 5 83134 Prutting	Genehmigungsvermerk:
Der Entwurfsverfasser: Peter Brunner Hochriesstr. 5 83134 Prutting	Genehmigungsvermerk:		

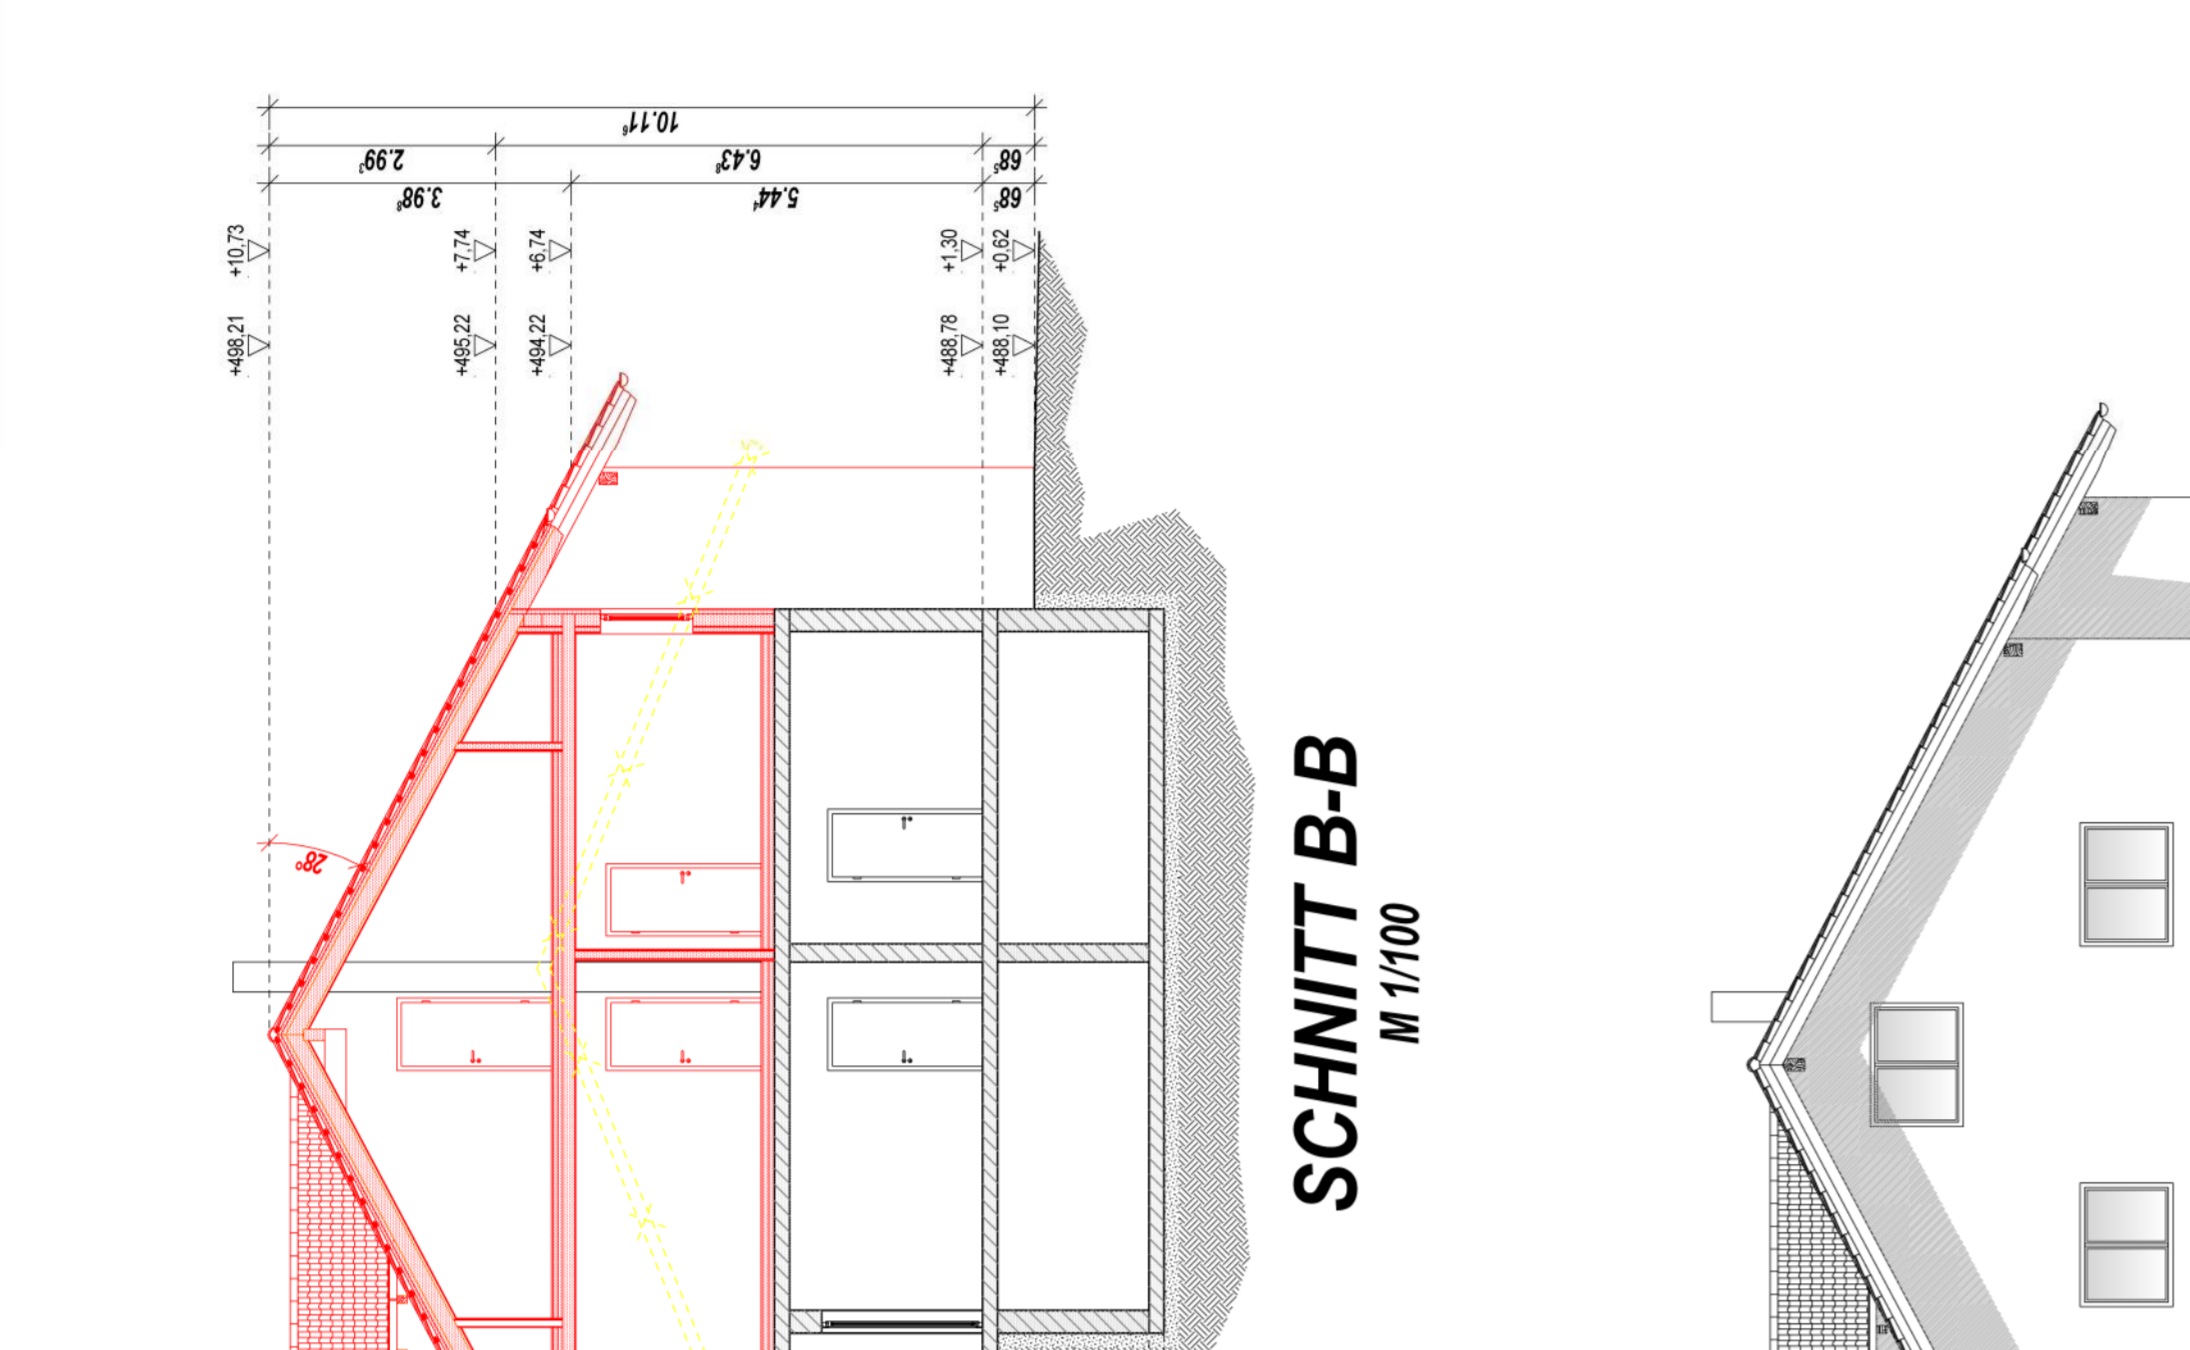


**SCHNITT A-A**  
M 1/100

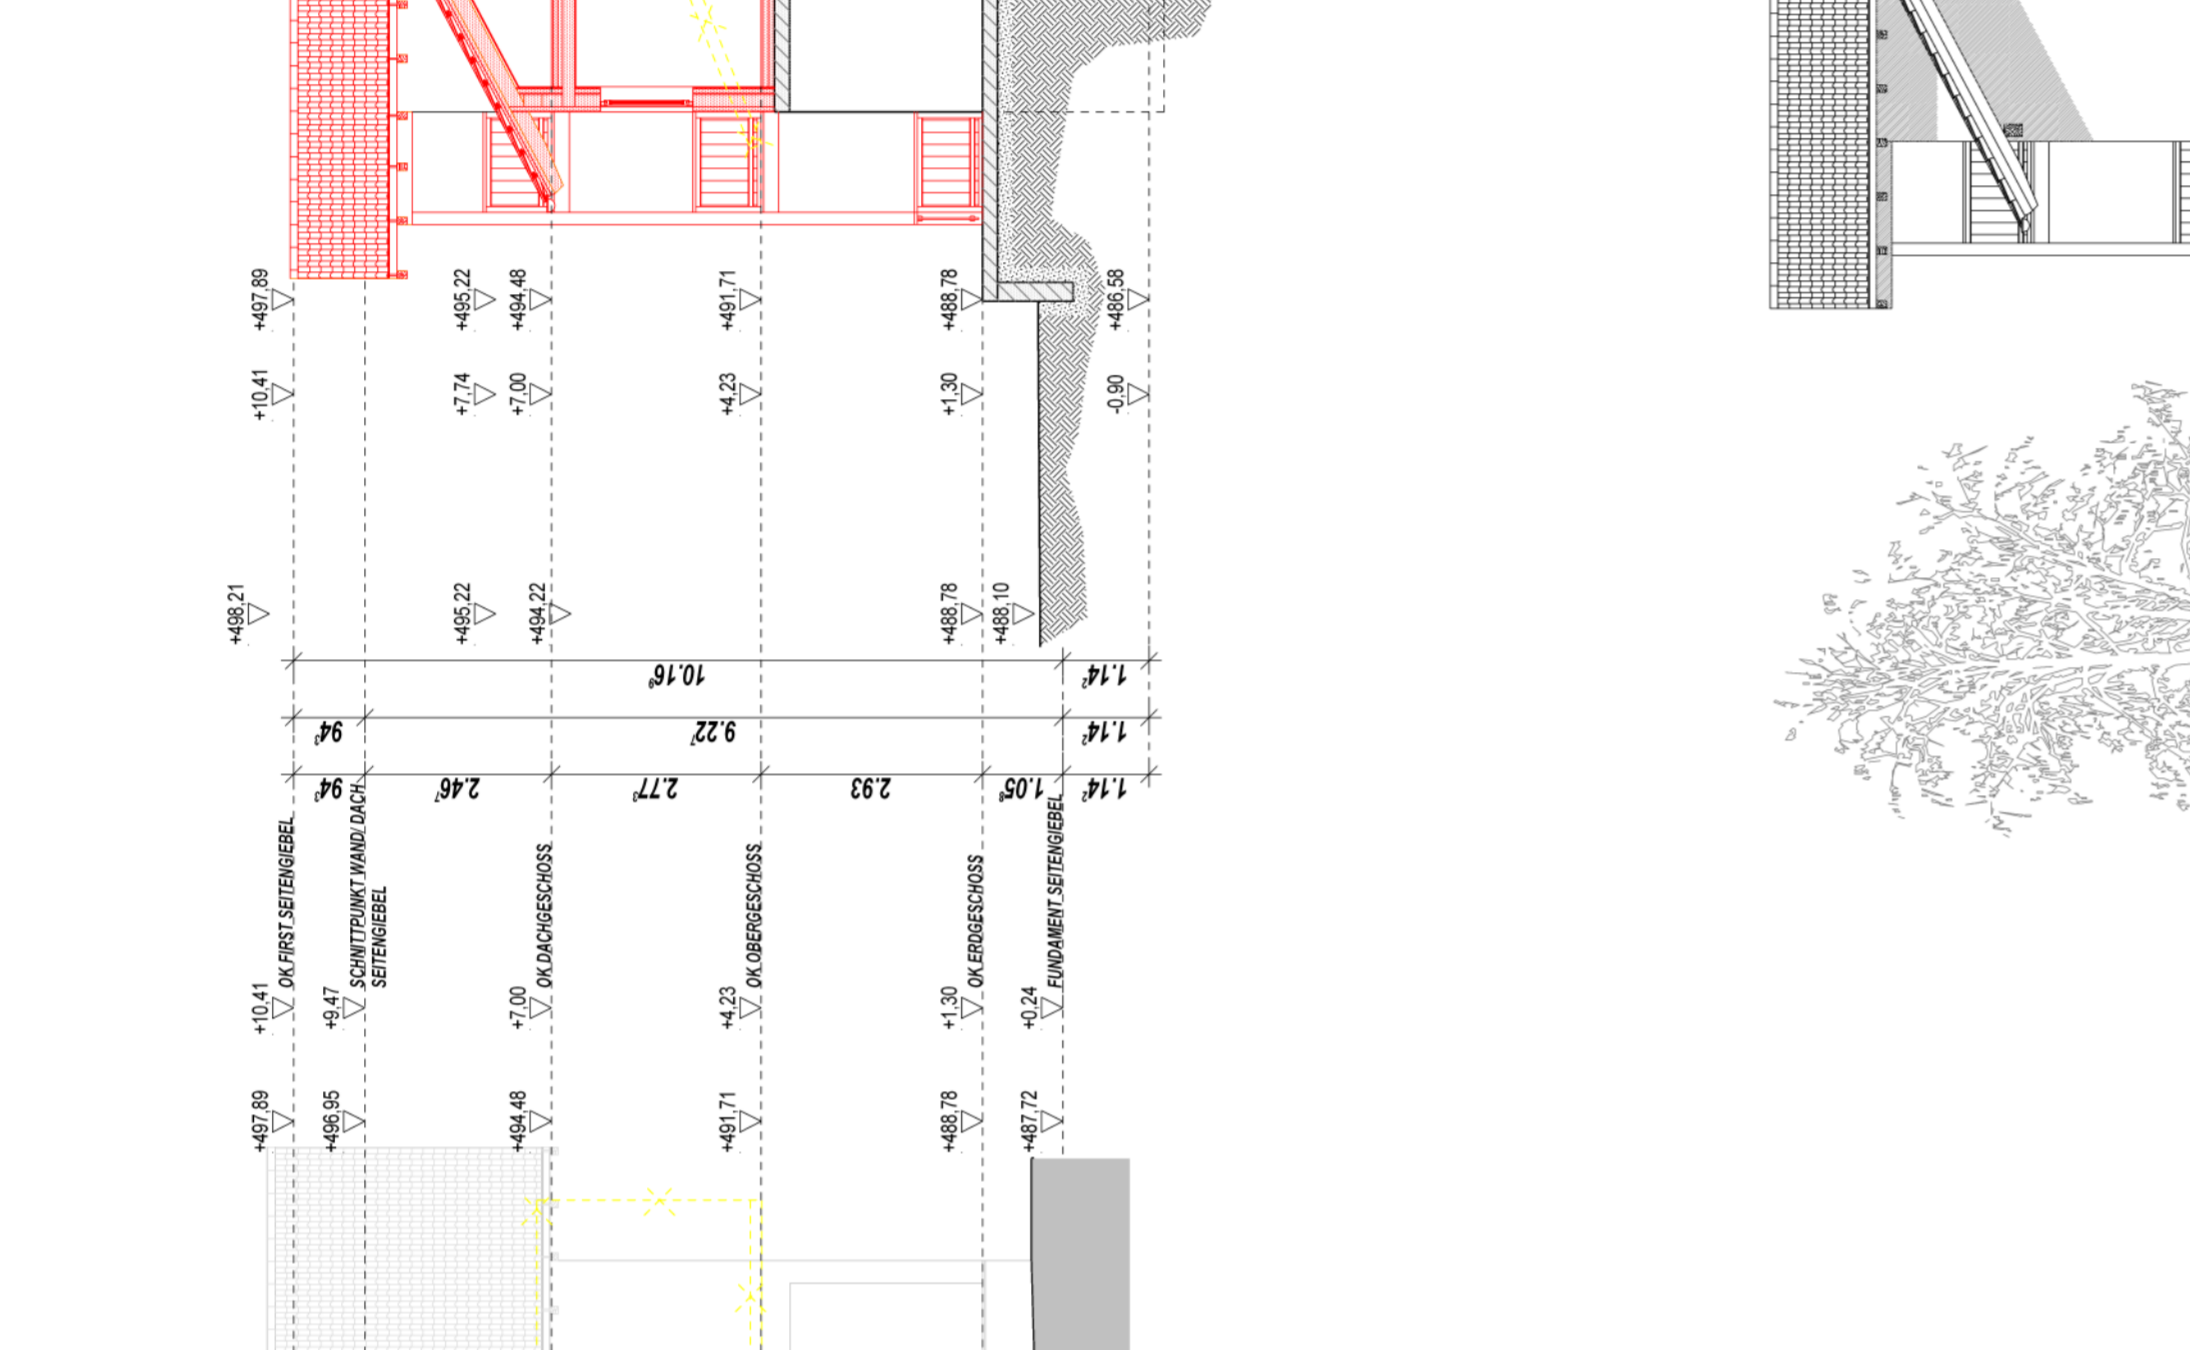


**SCHNITT B-B**  
M 1/100

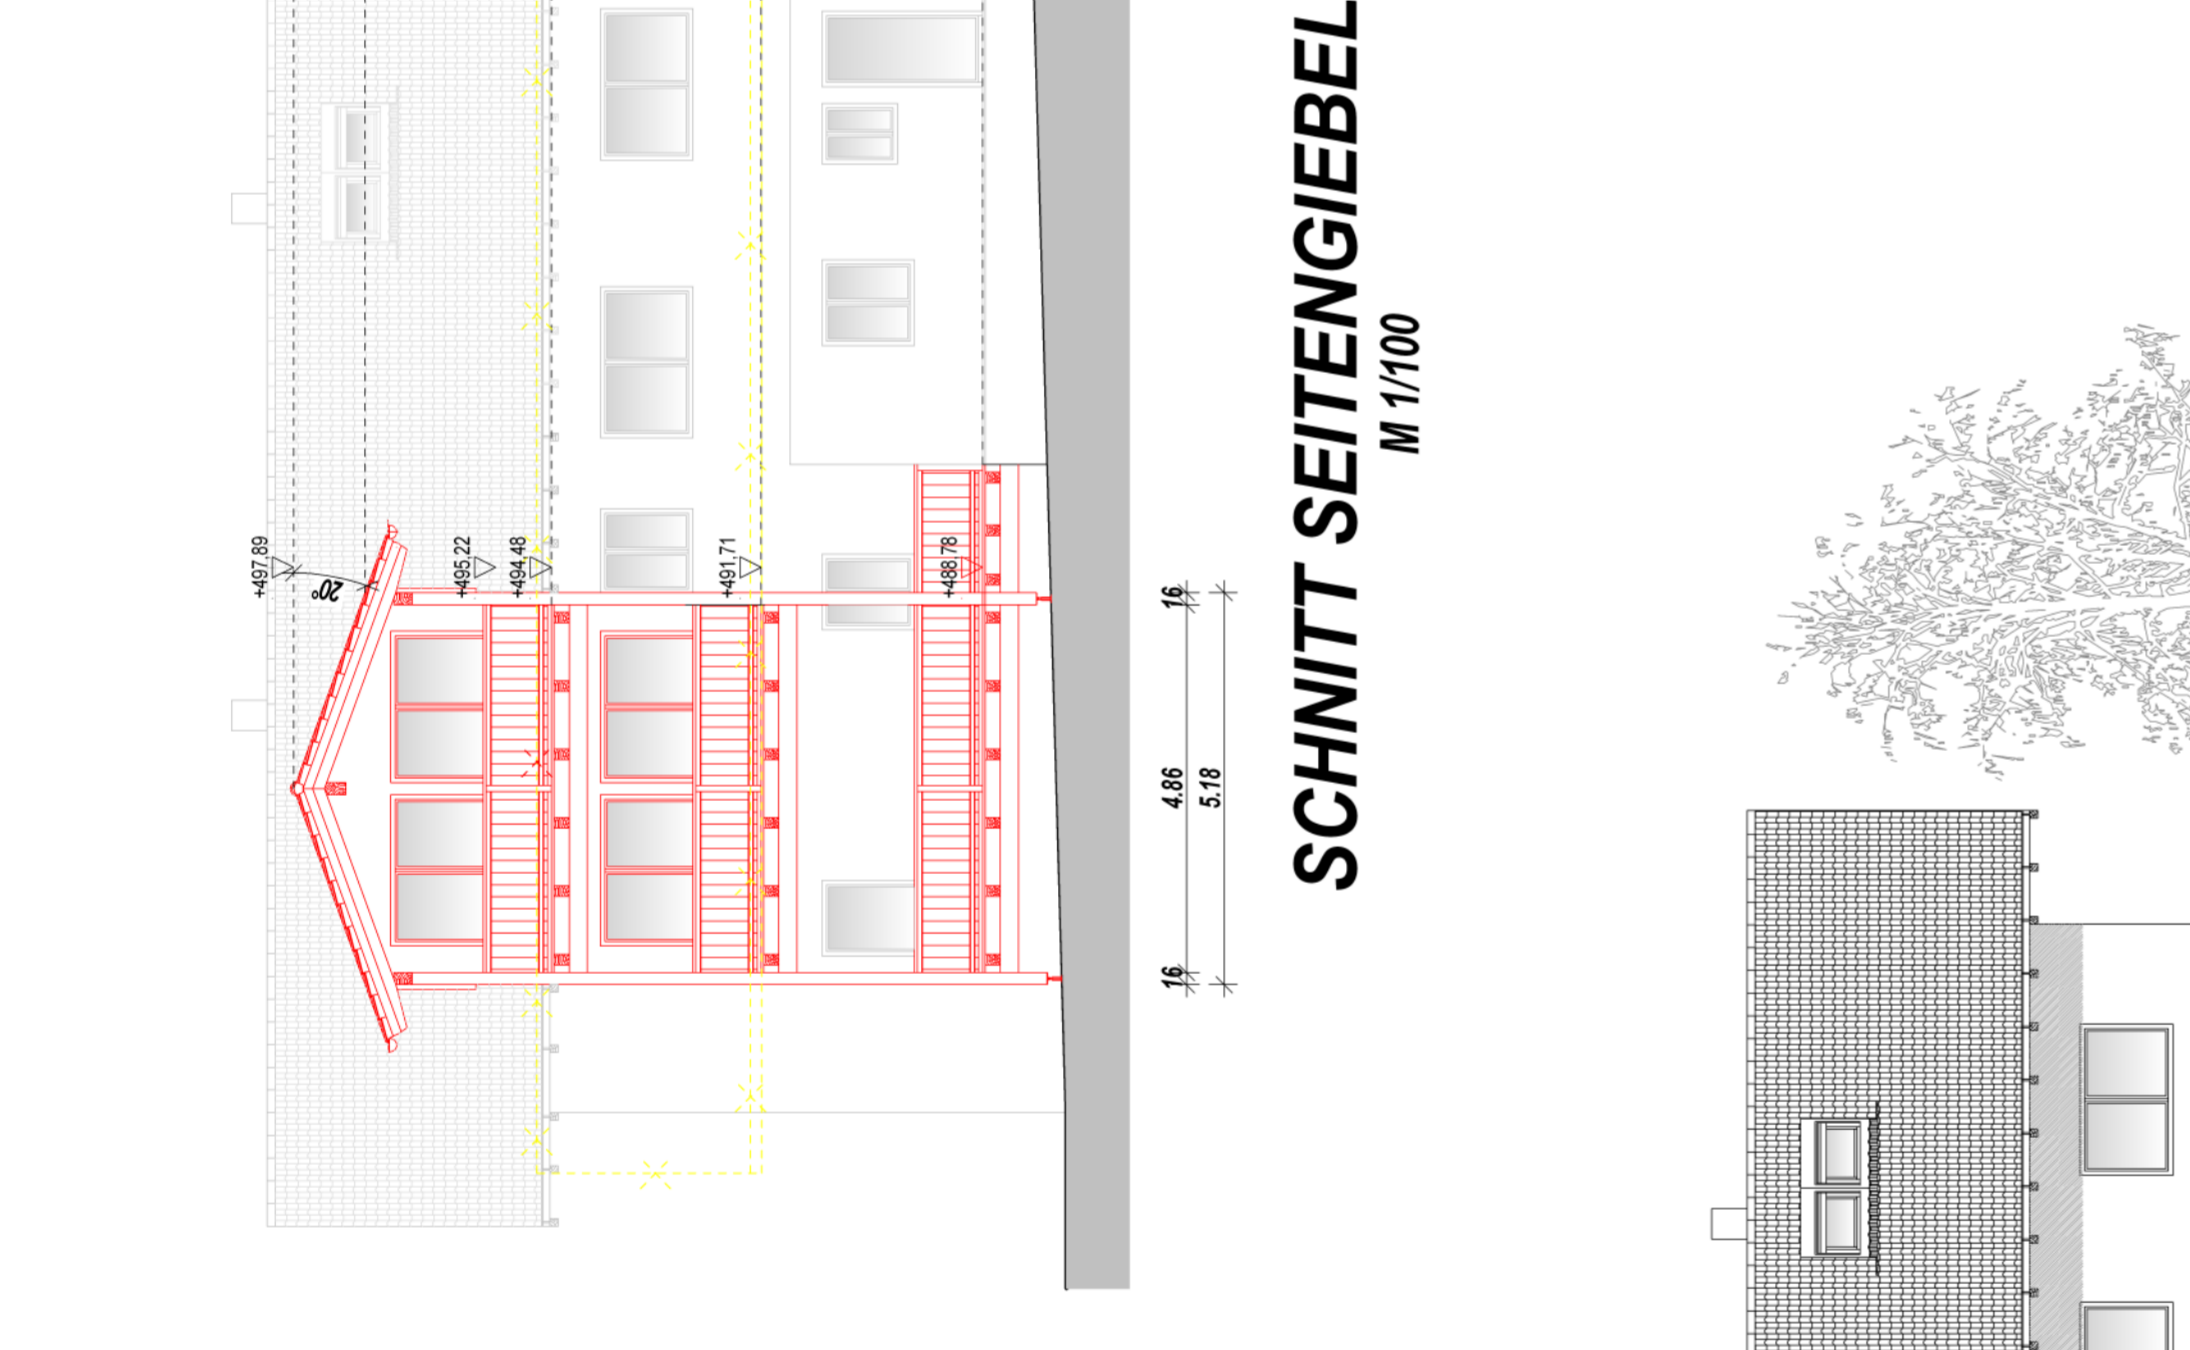

**SCHNITT SEITENGIEBEL**  
M 1/100

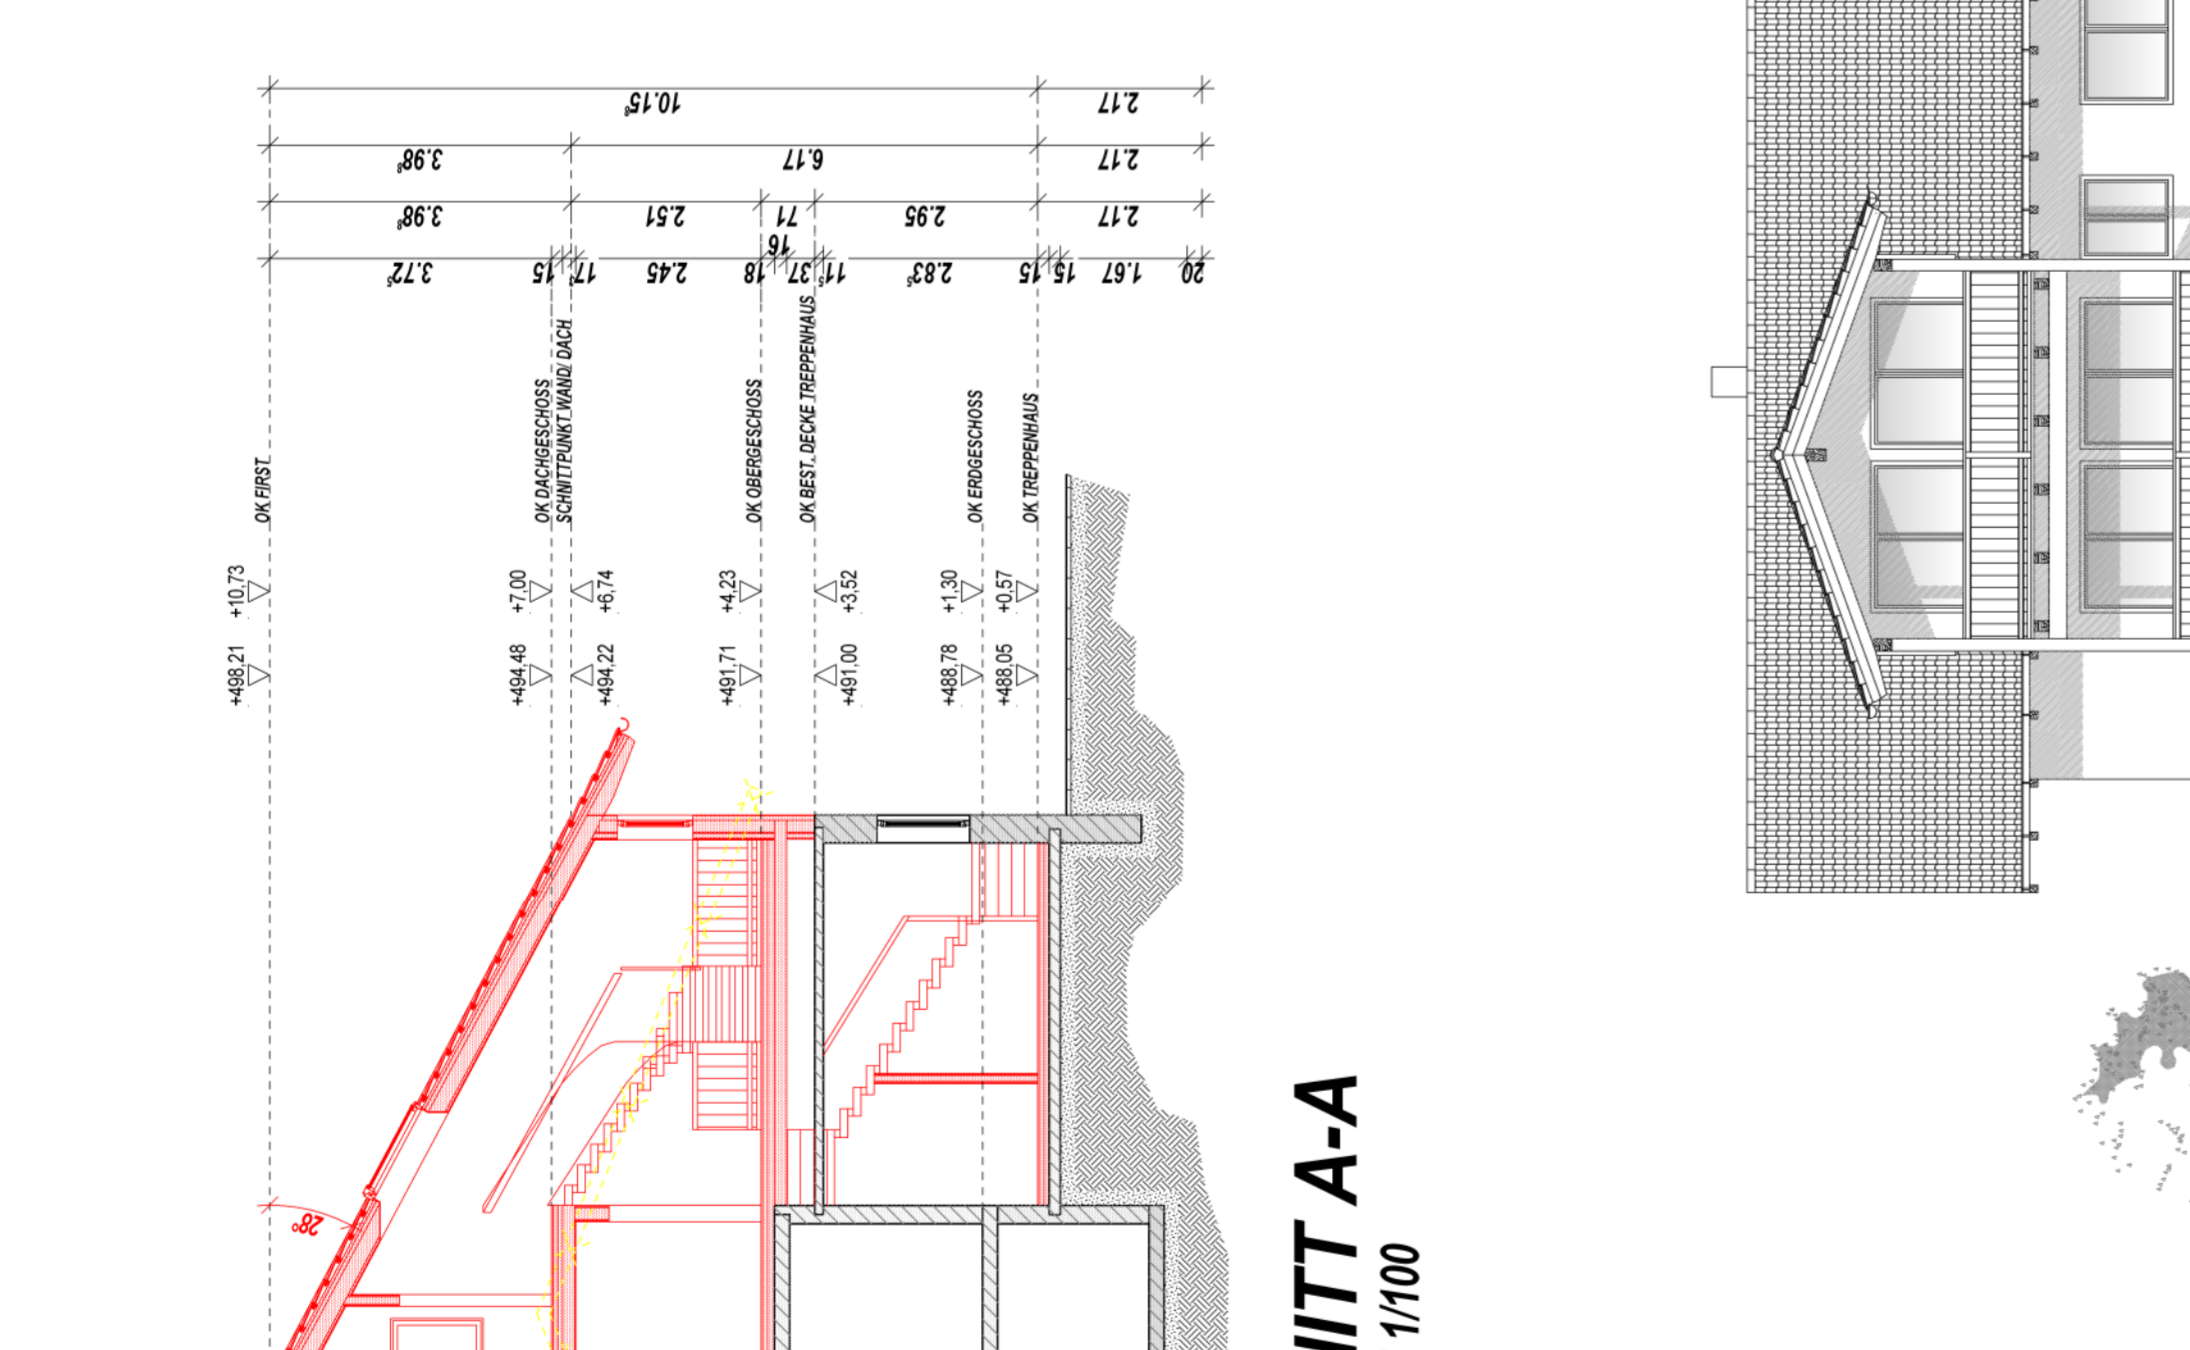

**ANSICHT SÜD-OSTEN**  
M 1/100

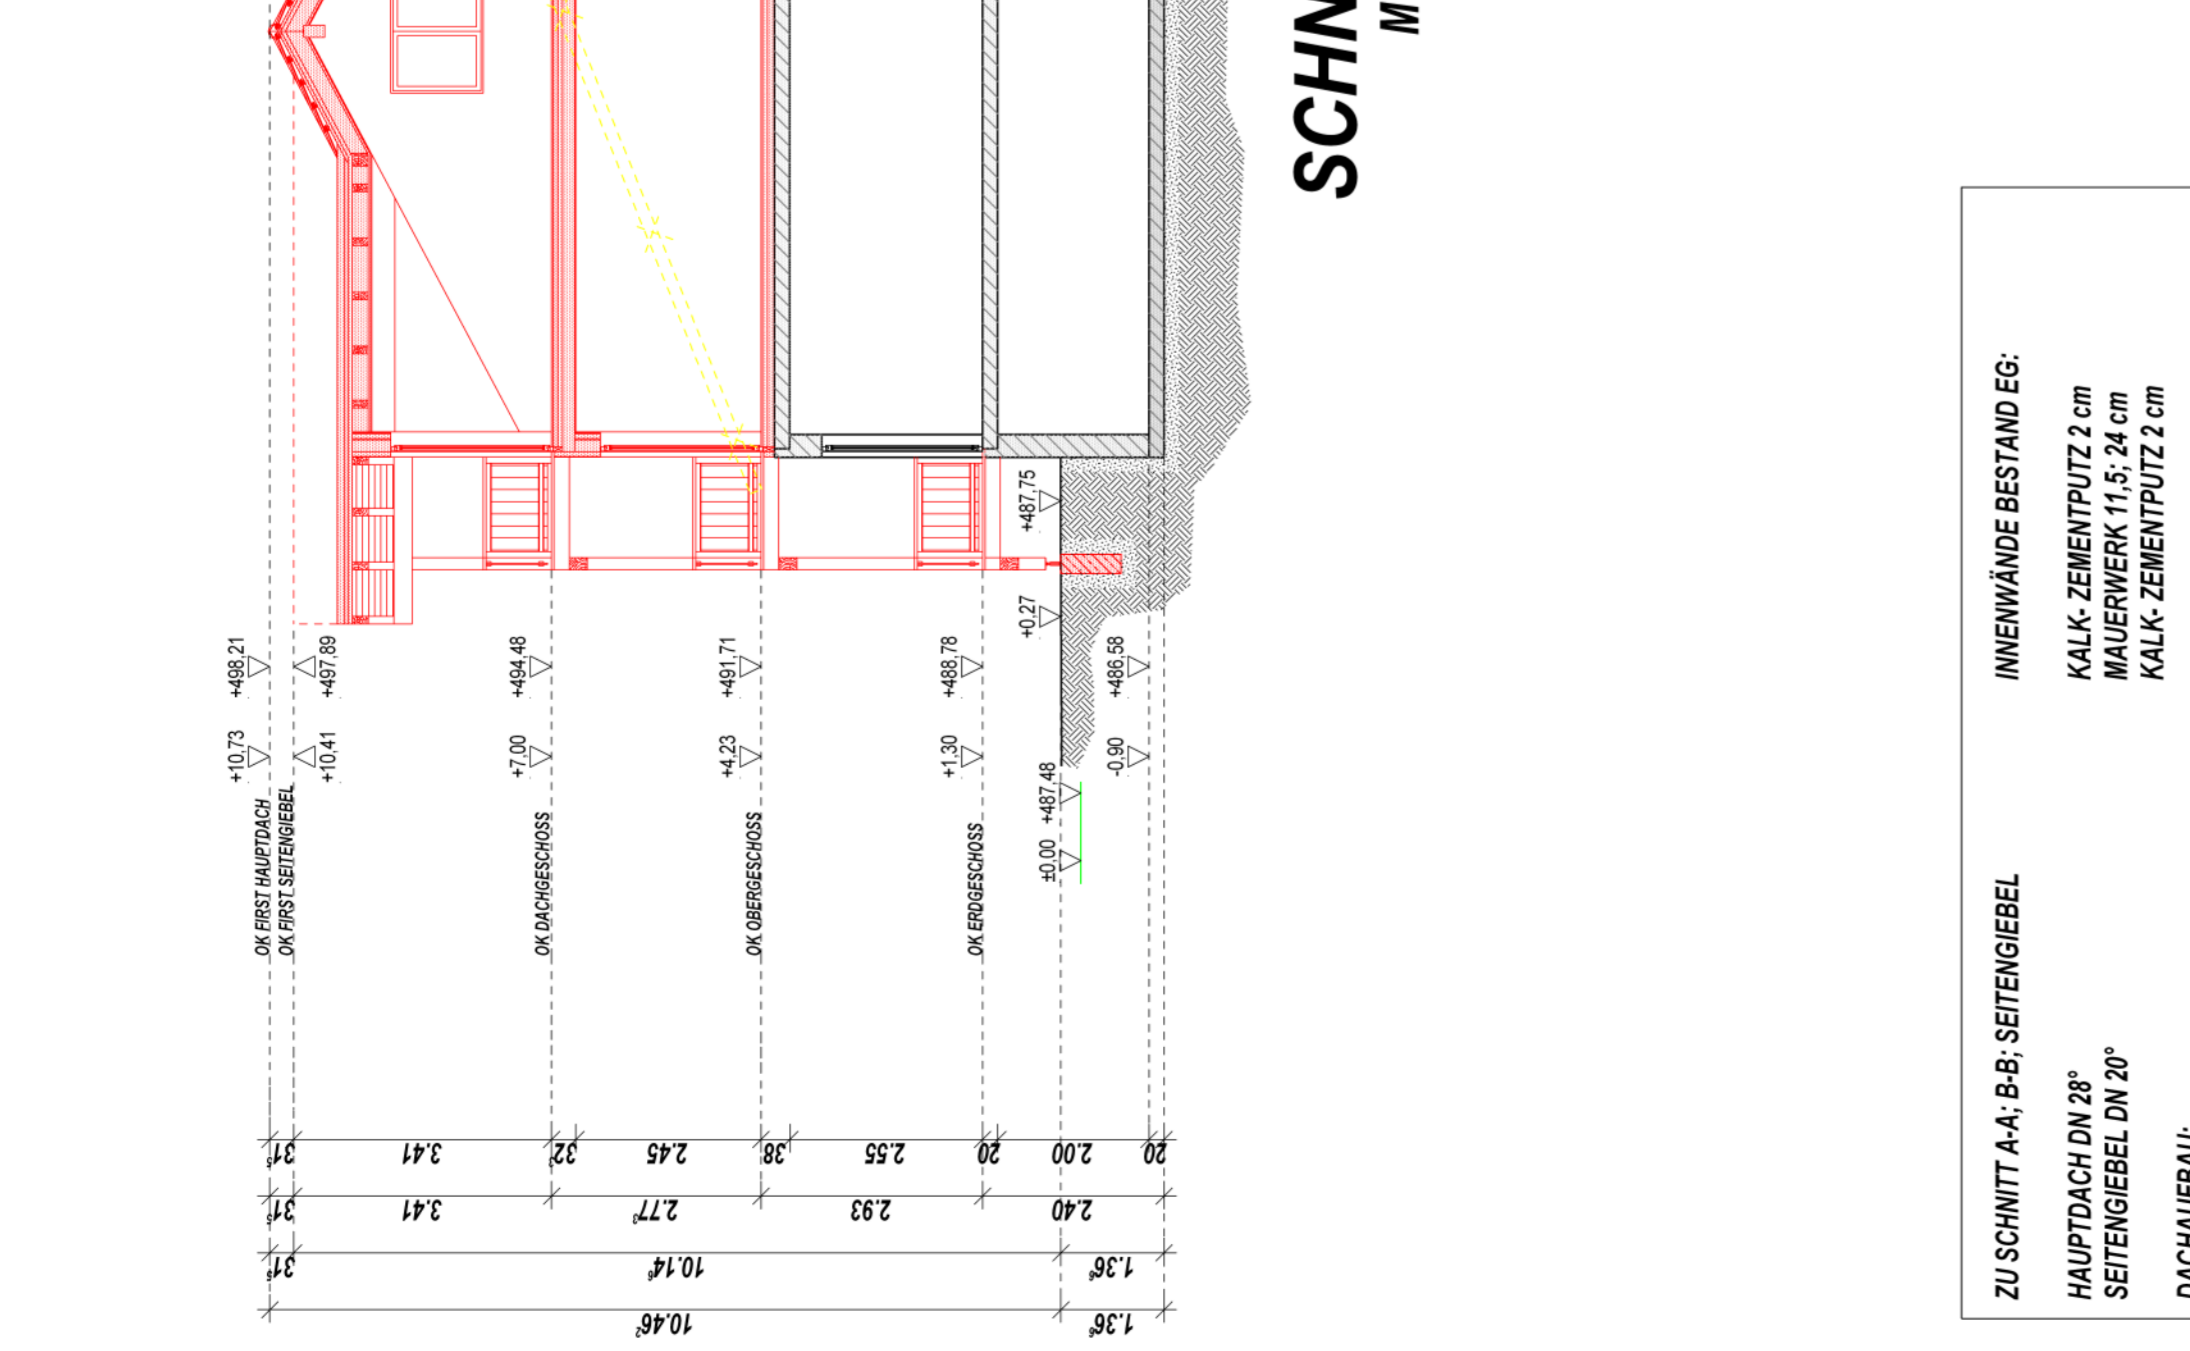

**ANSICHT SÜD-WESTEN**  
M 1/100



**ANSICHT NORD-OSTEN**  
M 1/100



**ANSICHT NORD-WESTEN**  
M 1/100

<b>ZU SCHNITT A-A, B-B, SEITENGIEBEL</b>	<b>HAUPTDACH DN 28°</b>	<b>SEITENGIEBEL DN 20°</b>
<b>DACHAUFBAU:</b>	<b>DACHLÄTTEN</b>	<b>KONTERLÄTTEN</b>
<b>WASSERFÜHRENDE SCHICHT</b>	<b>SPARREN</b>	<b>ZWISCHENSPPARENDAHMUNG</b>
<b>DAMPFRENSFOLIE</b>	<b>LÄTTUNG</b>	<b>PFETTEN</b>
<b>AUSSENWÄNDE BESTAND EG:</b>	<b>KALK-ZEMENTPUTZ</b>	<b>MAUERWERK</b>
<b>AUSSENWÄNDE NEU OG+DG:</b>	<b>EDEL-AUSSENPUTZ</b>	<b>PUTZTRÄGERPLATTE</b>
<b>OSB-VERLEGEPLATTE</b>	<b>INSTALLATIONSEBENE</b>	<b>OSB-VERLEGEPLATTE</b>
<b>INNEWÄNDE BESTAND EG:</b>	<b>KALK-ZEMENTPUTZ</b>	<b>MAUERWERK</b>
<b>INNEWÄNDE NEU OG+DG:</b>	<b>OSB-VERLEGEPLATTE</b>	<b>HOLZSTÄNDERWAND</b>
<b>BODEN:</b>	<b>EG, DG:</b>	<b>BELAG: PARKETT / FLEISEN</b>
<b>DECKEN OG-DG:</b>	<b>GRPSKARTONPLATTE</b>	<b>WÄRMEDÄMMUNG</b>