


SEHR GEPFLEGTE 2 1/2 ZI-ETW MIT DACHTERRASSE UND DUPLEXPARKER IN ZIRNDORF DIREKT AM ZIMMERMANNSPARK

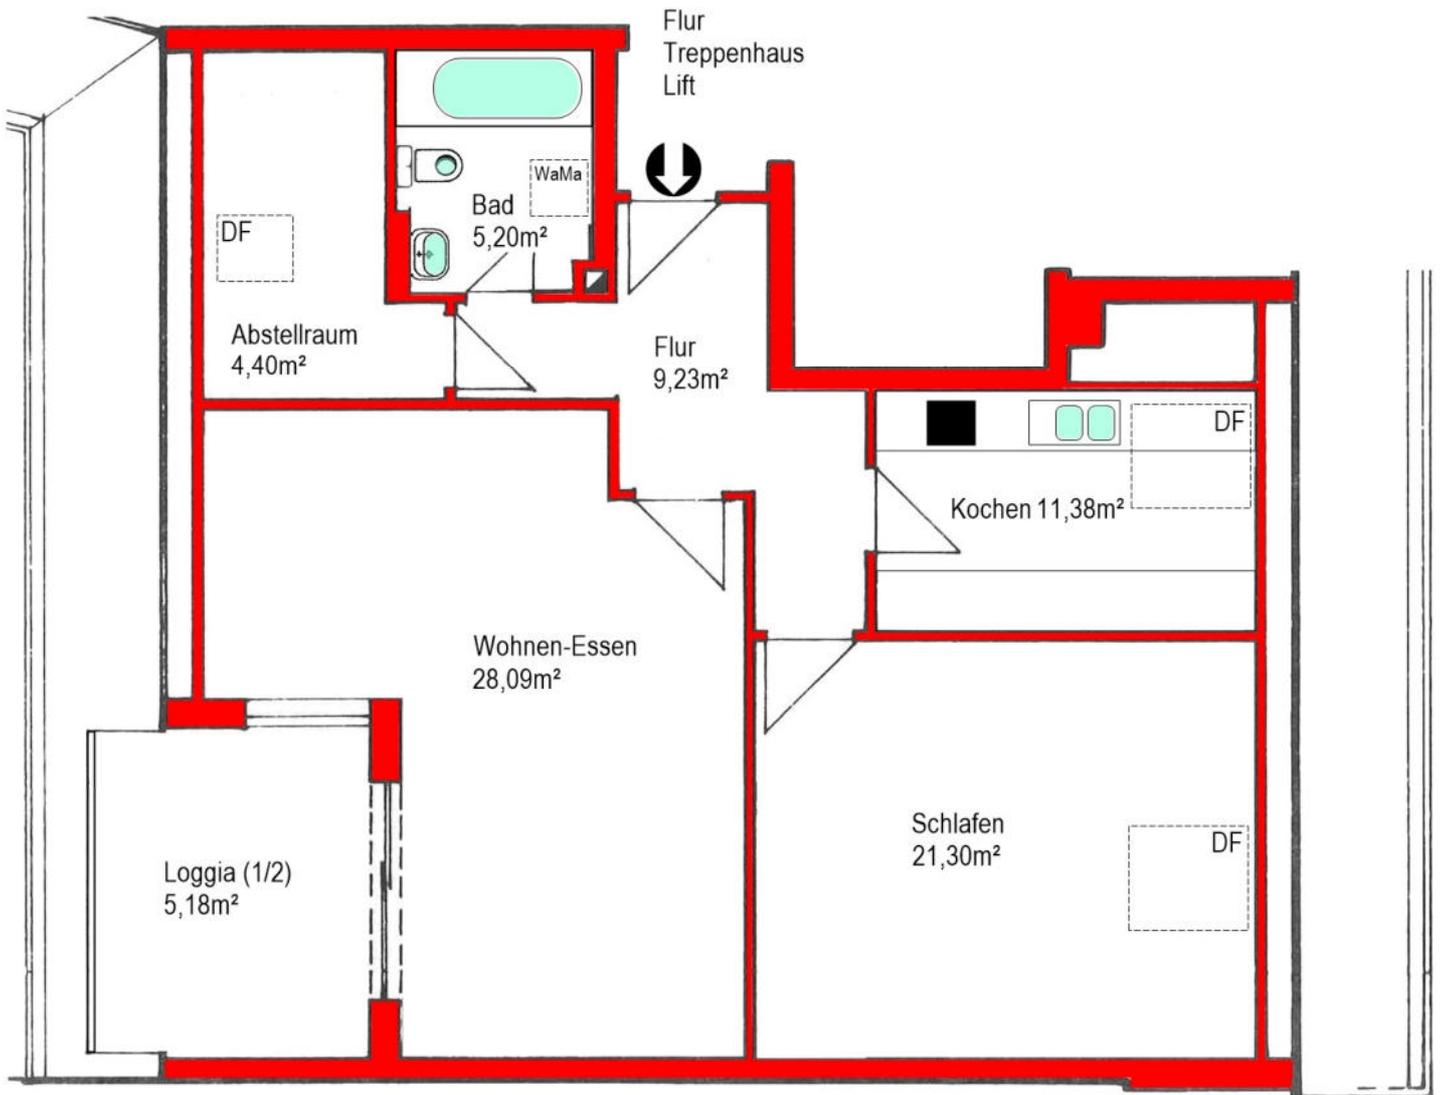

GRUNDRISS

(für Maßentnahme nicht geeignet)

Besichtigung auf Wunsch des Verkäufers nur nach telefonischer Vereinbarung mit uns. Alle Angaben erfolgen lt. Auskunft des Verkäufers. Zwischenverkauf und Irrtum vorbehalten. Dieses Exposé ist vertraulich und nur für Sie persönlich bestimmt.