KELLER 1:100

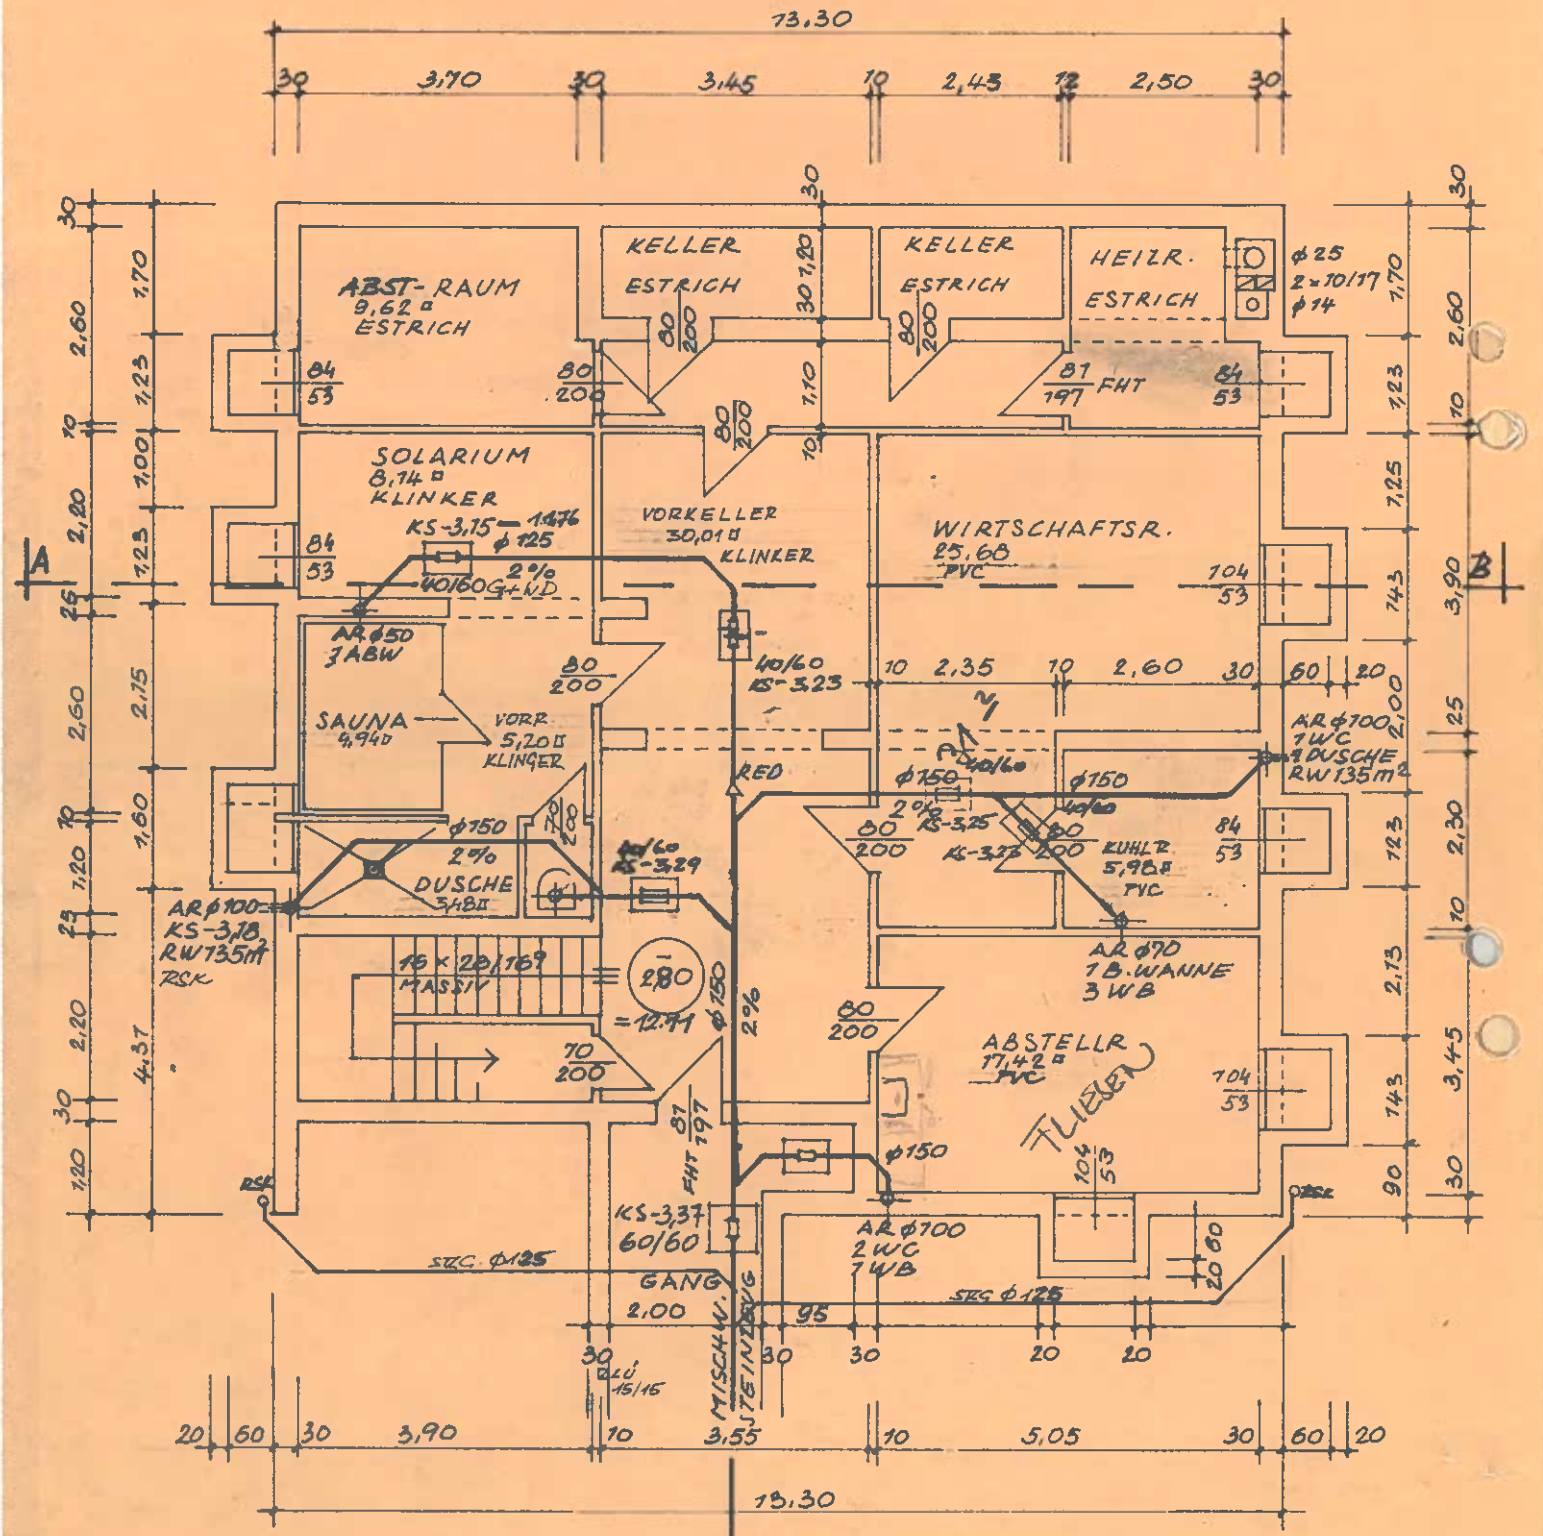
73,30
ABST-RAUM 9,62 □ ESTRICH
KELLER ESTRICH
KELLER ESTRICH
HEIZR. ESTRICH
Ø25 2×10/17 Ø14
SOLARIUM 8,14 □ KLINKER
KS-3,15 — 14,76 Ø125
2% 40/60G+ND
VORKELLER 30,01 □ KLINKER
WIRTSCHAFTSR. 25,68 PVC
AR Ø50 3 ABW
SAUNA 4,94 □
VORR. 5,20 □ KLINKER
AR Ø100 KS-3,18 RW 135m² RSK
Ø150 2% DUSCHE 3,48 □
16×20/16? MASSIV
2,80 = 12,11
KS-3,29
KS-3,25
KS-3,27
KÜHLR. 5,98 □ PVC
AR Ø70 1 B.WANNE 3 WB
AR Ø100 1 WC 1 DUSCHE RW 135m²
ABSTELLR. 17,42 □ PVC
FLIESEN
AR Ø70 2 WC 1 WB
KS-3,37 60/60
STZG. Ø125
GANG 2,00
MISCHHÄHN STEINZEUG
LÜ 15/15
RED
FHT
A
B
15,30