


**Dachgeschoss**

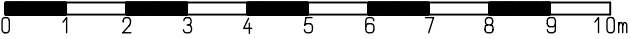

**Bauvorhaben:**  
Nutzungsänderung einer Schule mit  
Schulleiterwohnung zu 2 Wohneinheiten

**Grundstück**  
Uthiuser Straße 74, 48477 Hörstel

**Antragstellerin:**  
Martina Kuhlmann  
Uthiuser Str. 74  
48377 Hörstel

**Bauteil:**  
Dachgeschoss

**Datum:**  
26.07.2025

**Maßstab:**  
1:125

**gez.**

**Blatt-Nr.**

**Architekt**  
Dipl.-Ing. Architekt  
Markus Silder  
Sandkampstraße 13a,  
49496 Hopsten

Mobil: +49 174 3789194  
Email: info@architekt-silder.de